


Langsneiðing

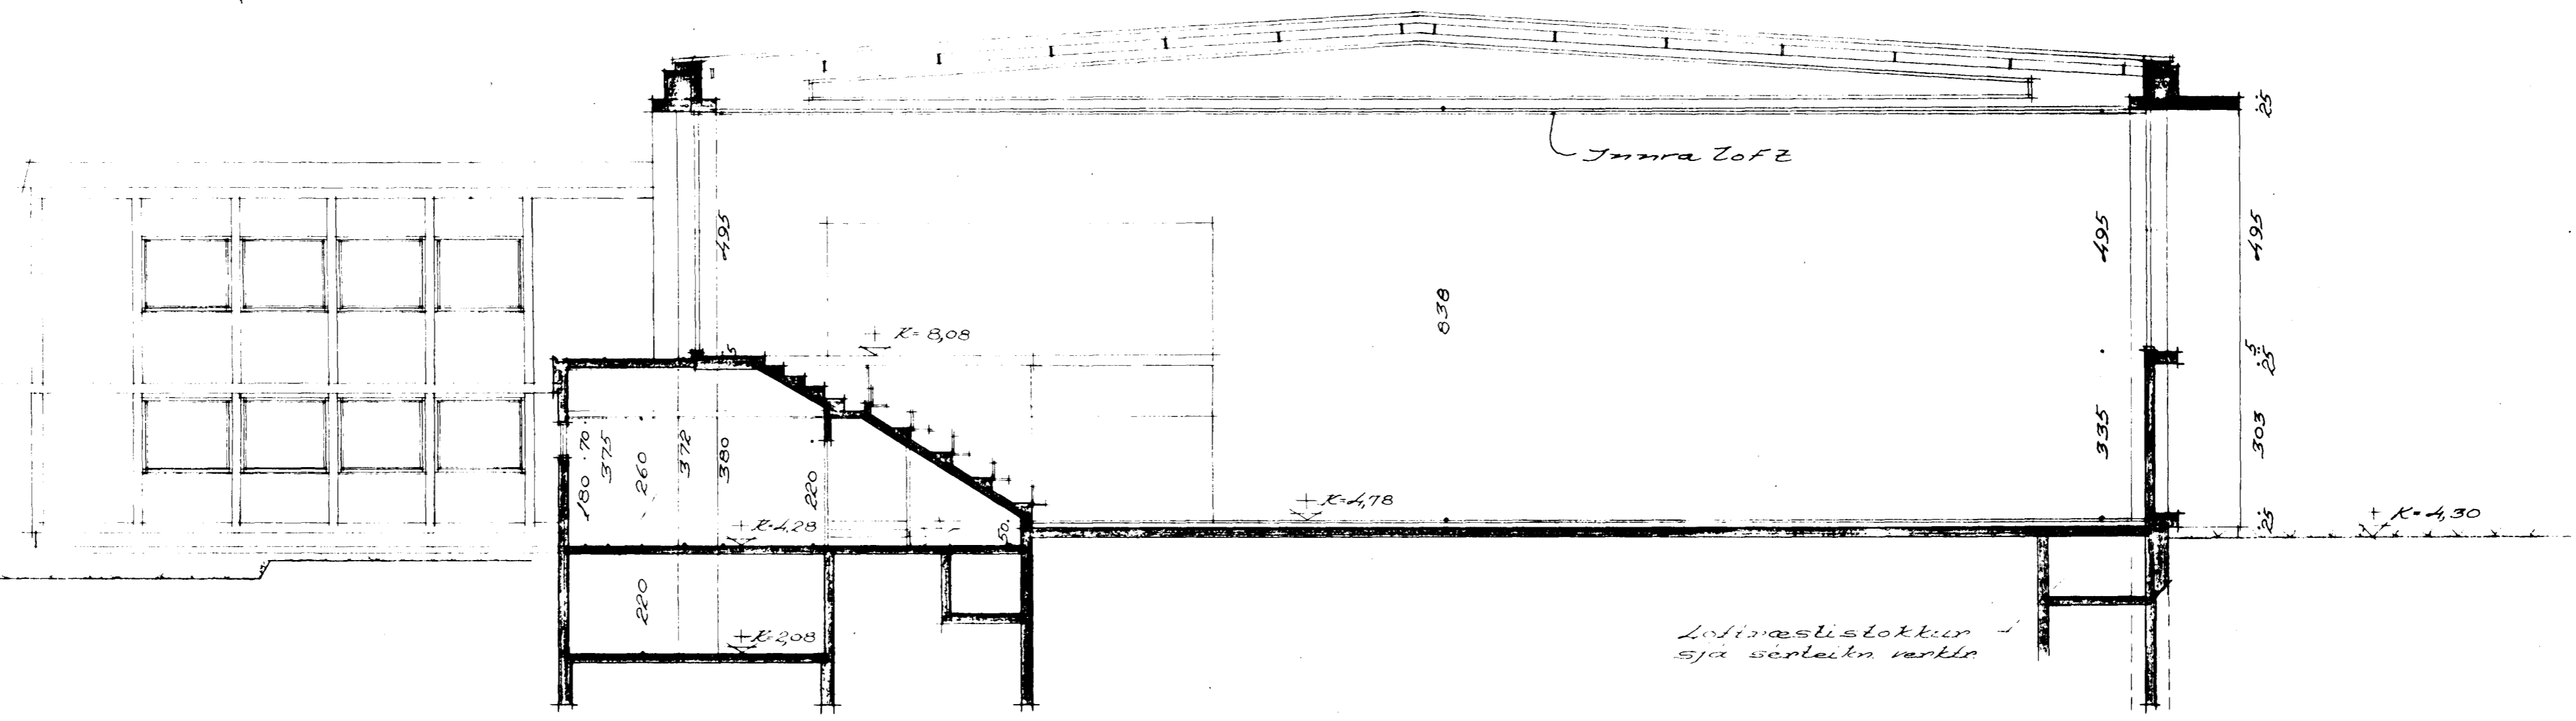

Þversneiðing

TEIKNISTOFAN TÓMASARHAGA 31	
REYKJAVÍK	
GISLI HALDÓRSSON arkitekt JOSF REYNIS arkitekt	
ÓLAFUR JULIÚSSON byggingarfr.	
1:100	Valmynd
27. 6. 84	Ibrollahús í Flaknarhóli
	A-5
	Sneiðingar