


hurð inn í áhaldageymslu 1:20

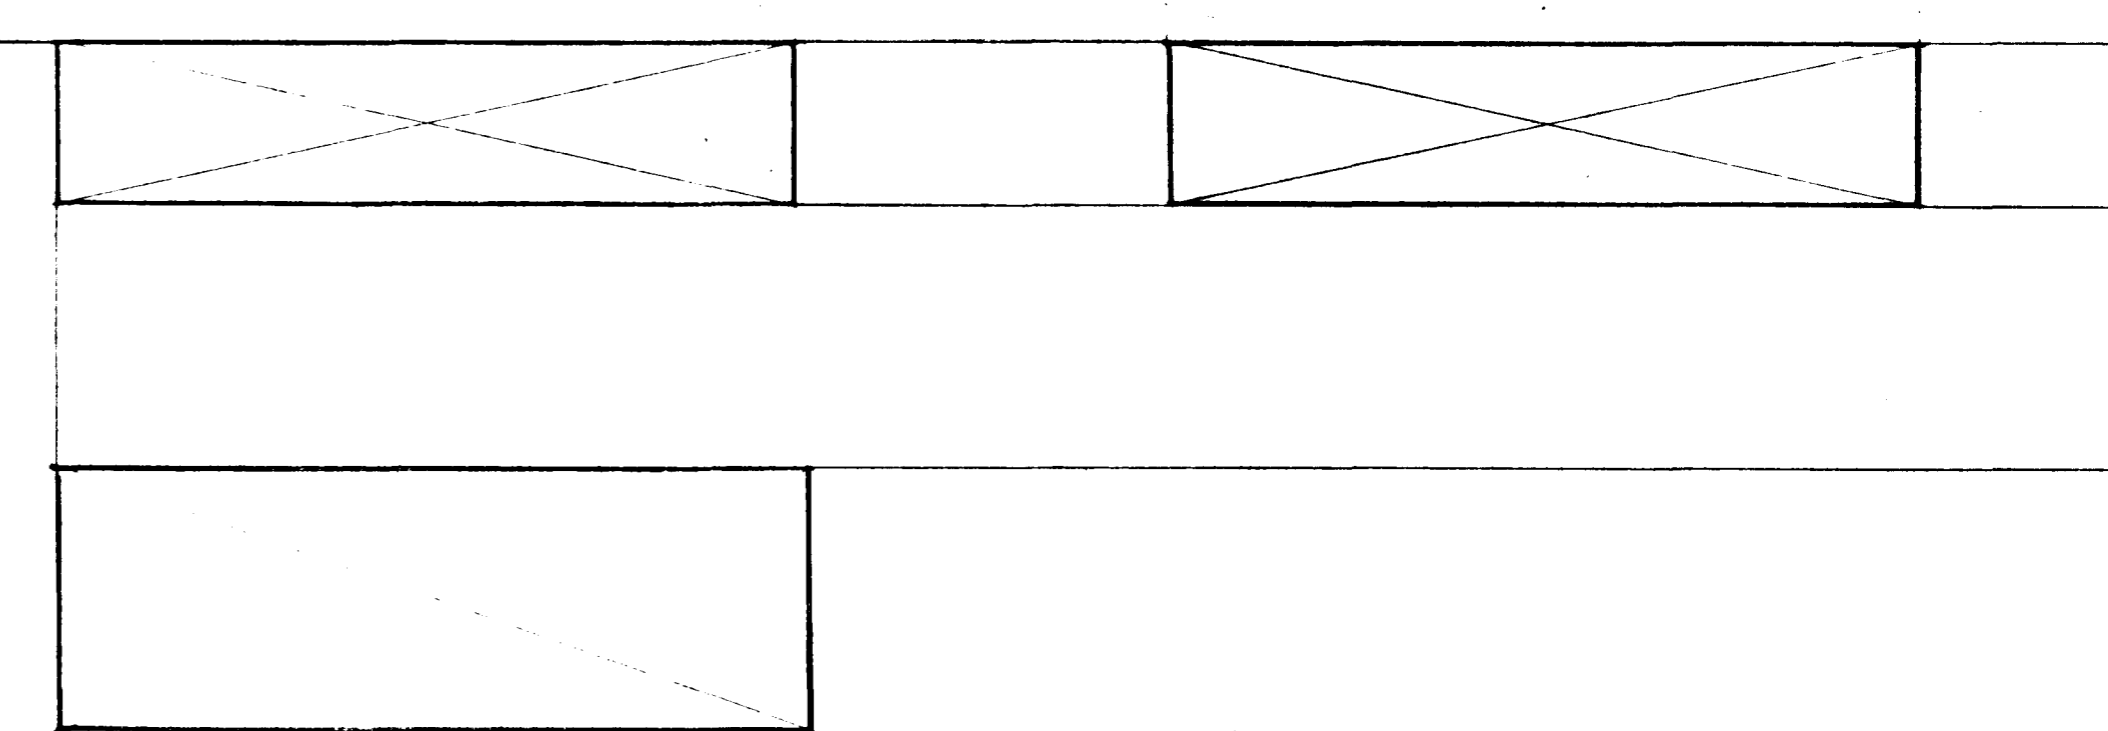

Sjá sérleikn. 553 um gólf

| | |
|---|----------------------------|
| TEIKNISTOFAN S.F. ÁRMÚLA G | |
| <small>REYKJAVÍK GILNIAHVAÐI 5 TÉLF. 500 1000</small> | |
| Skala: 1:1 | Bl. n. S-4 |
| Dag: 7/2-70 | Íþróttahúsið í Hafnarfirði |
| V. n. | Húrb og suður-göfl í sal |
| Teknað af: <i>[Signature]</i> | |
| Breytt | |