



GRUNNMYND

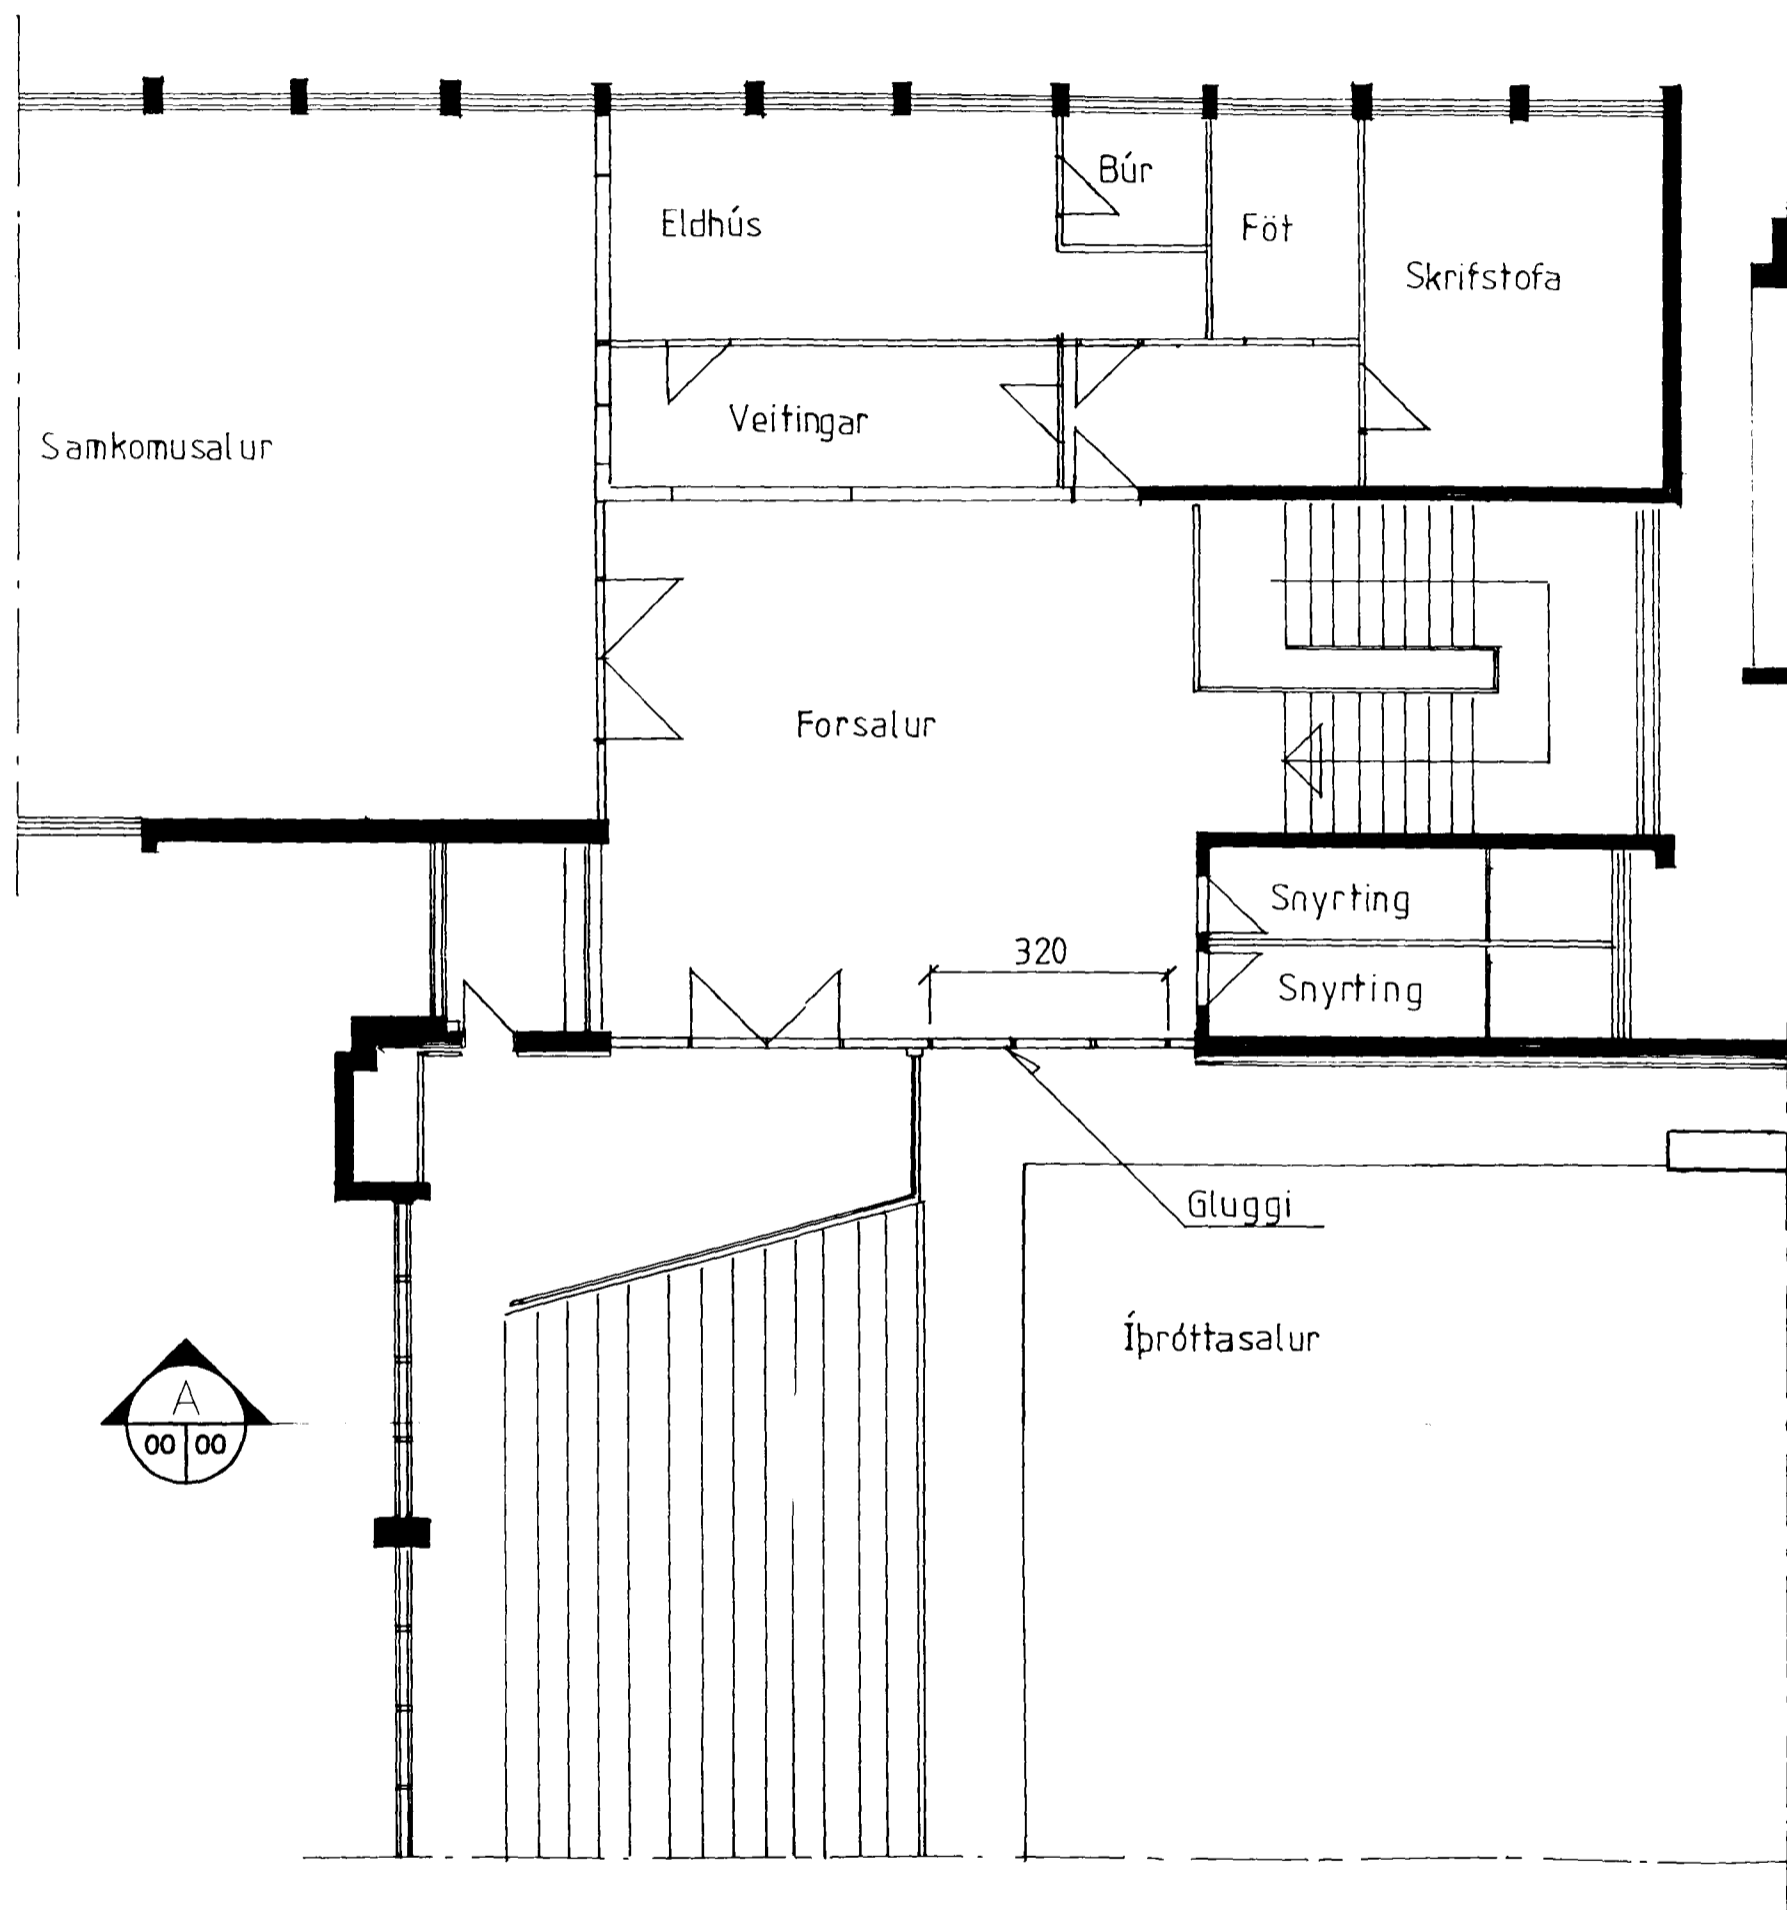



ÞVERSNIÐ A-A

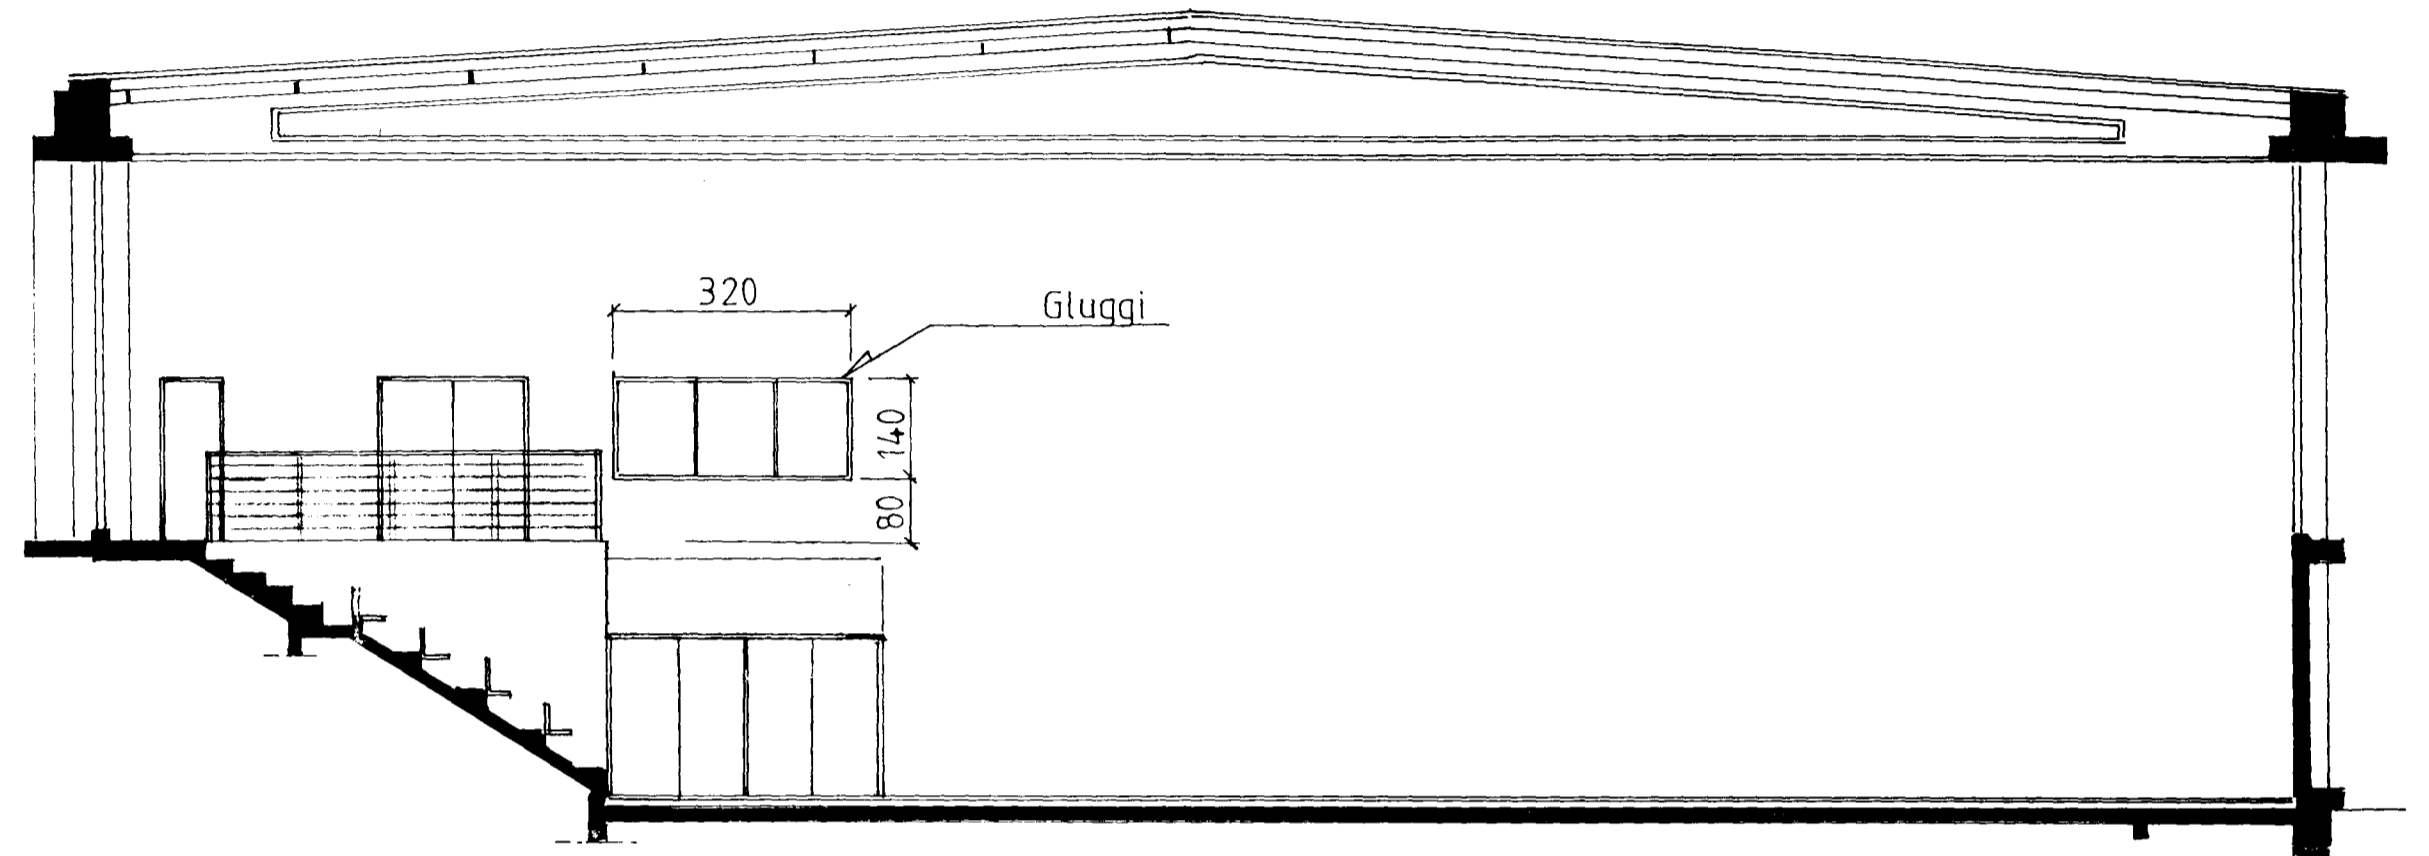

Samþykkt á fundi bygginga-
nefndar þ. 1.11.1995

BYGGINGAFULLTRÚINN
f.h. Í HAFNARFIRÐI

Kristján Jónsson

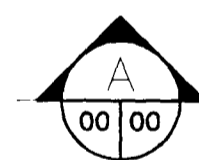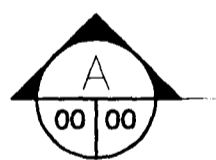

Skýringar :
Mál eru í cm !
Gler í glugga skal vera tvöfalt:F30 gler að forsal og
8 mm dryggigler að íþróttasal.

Húsið er teiknað af Teiknistofunni Tómasarhaga 31.
Hönnuðir Gísli Halldórsson arkitekt, Jósef Reynis arkitekt,
Ólafur Júlíusson byggingafr.
Byggingarnefndarteikningar af húsinu samþykktar 2. hæð
grunnmynd, og sneiðingar samþykktar 27.06.84.
Allar málsetningar sjást á þeim teikningum.

Íþróttahúsið við Strandgötu

Hafnarfirði

BREYTINGAR	
23.10.1995 Gluggi milli forsalar og íþróttasalar	

ÞÓRÓLFUR ÓSKARSSON

Þórolfur Óskarsson
Byggingafræðingur BFI

Fánisnesi 11 - 101 Reykjavík

SÍMI: 5515551

VERKHLUTI :	Grunnmynd og þversnið í íþróttasal
VERKEFNI :	Gluggi á milli forsalar og íþróttasalar
MÁL :	1:100
DAGS :	23/10 1995
TEIKN.NR. :	10-01