
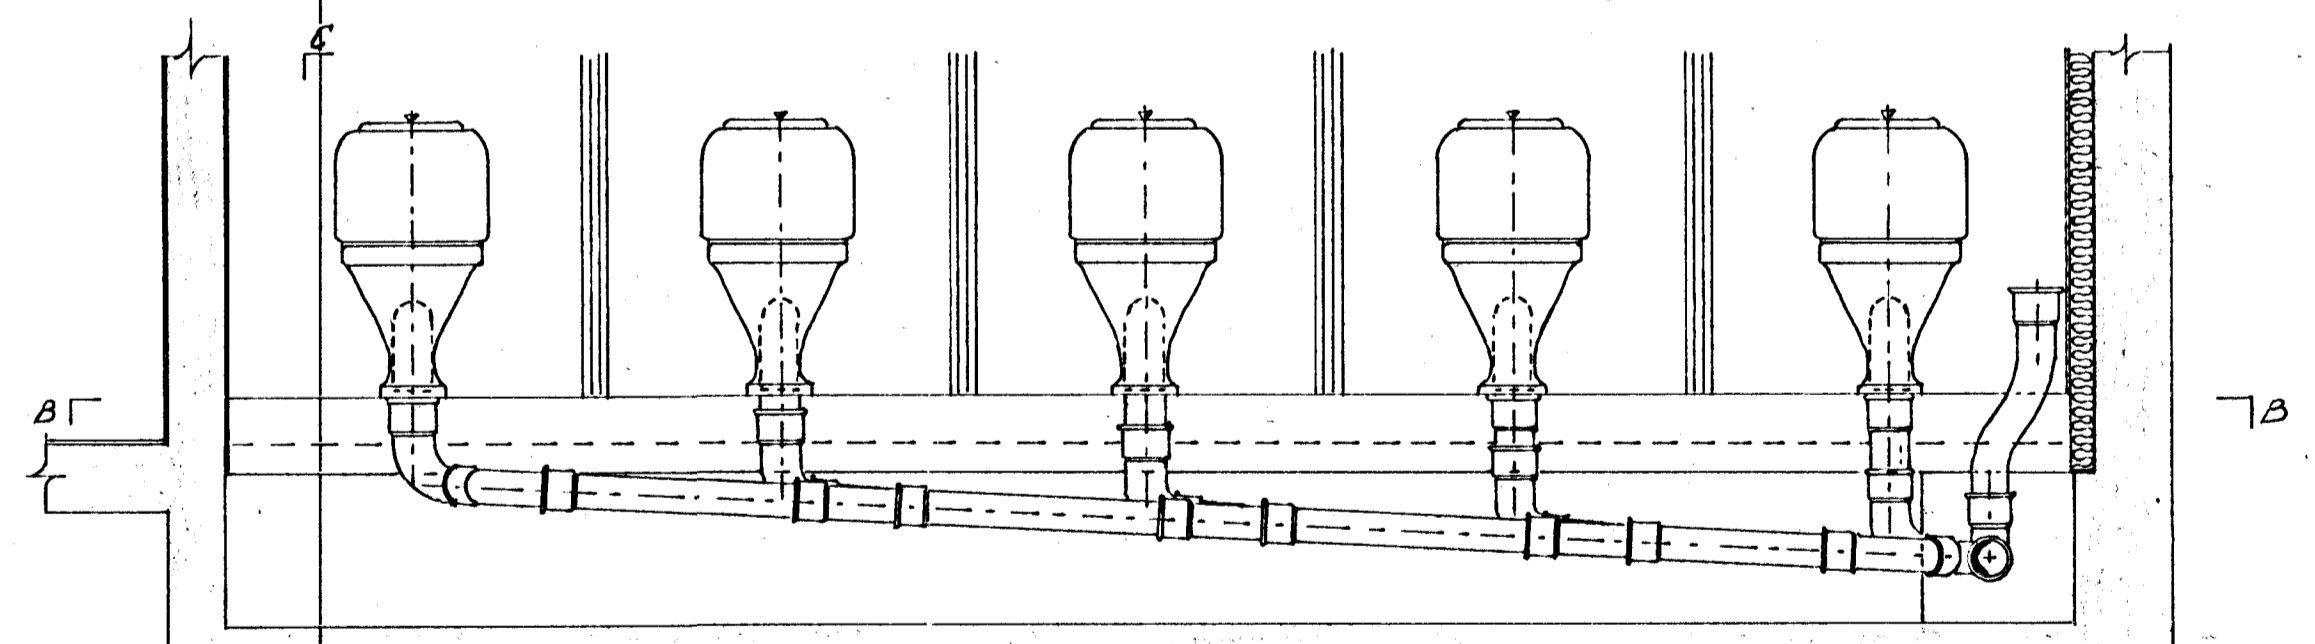


Grunnmynd kjallara 1:50

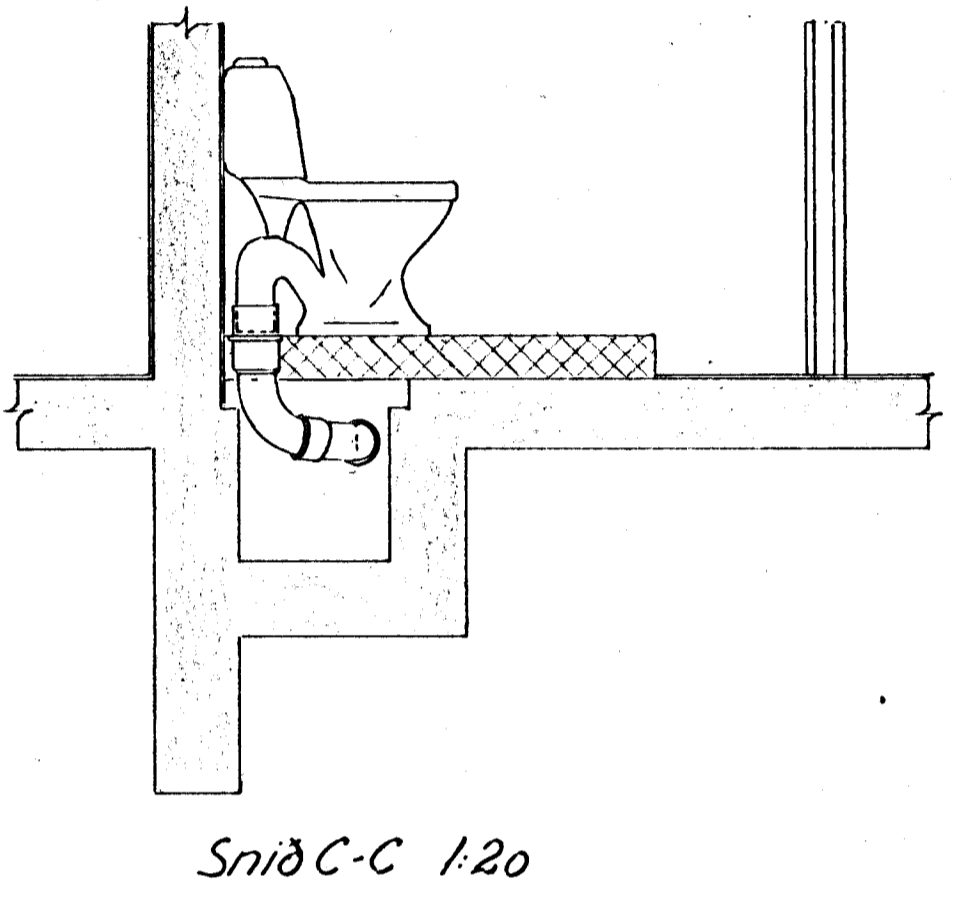

Snid A-A 1:20

Snid B-B 1:20

ÍPRÓTTASJÓÐUR.
 Íþróttahús í Hafnarfirði
 Frárennstíslögn í kjallara.

T.: N.H. R.: Y.: S.: Dags 23. mars 66 M.: 1:50

SIGURÐUR THORODDSEN, VERKFRÆÐISTOFA
 MIKLABRAUT 34, REYKJAVÍK, SÍMI 1-45-75

04.13.3.03

Skýringar, sjá uppdrátt nr. 04.13.3.06
 Nidurföll af þaki og svællum. Sjá uppdrátt nr. 04.13.3.07
 Mál á pipum eru mm.