


Snid A-A 1:20

B

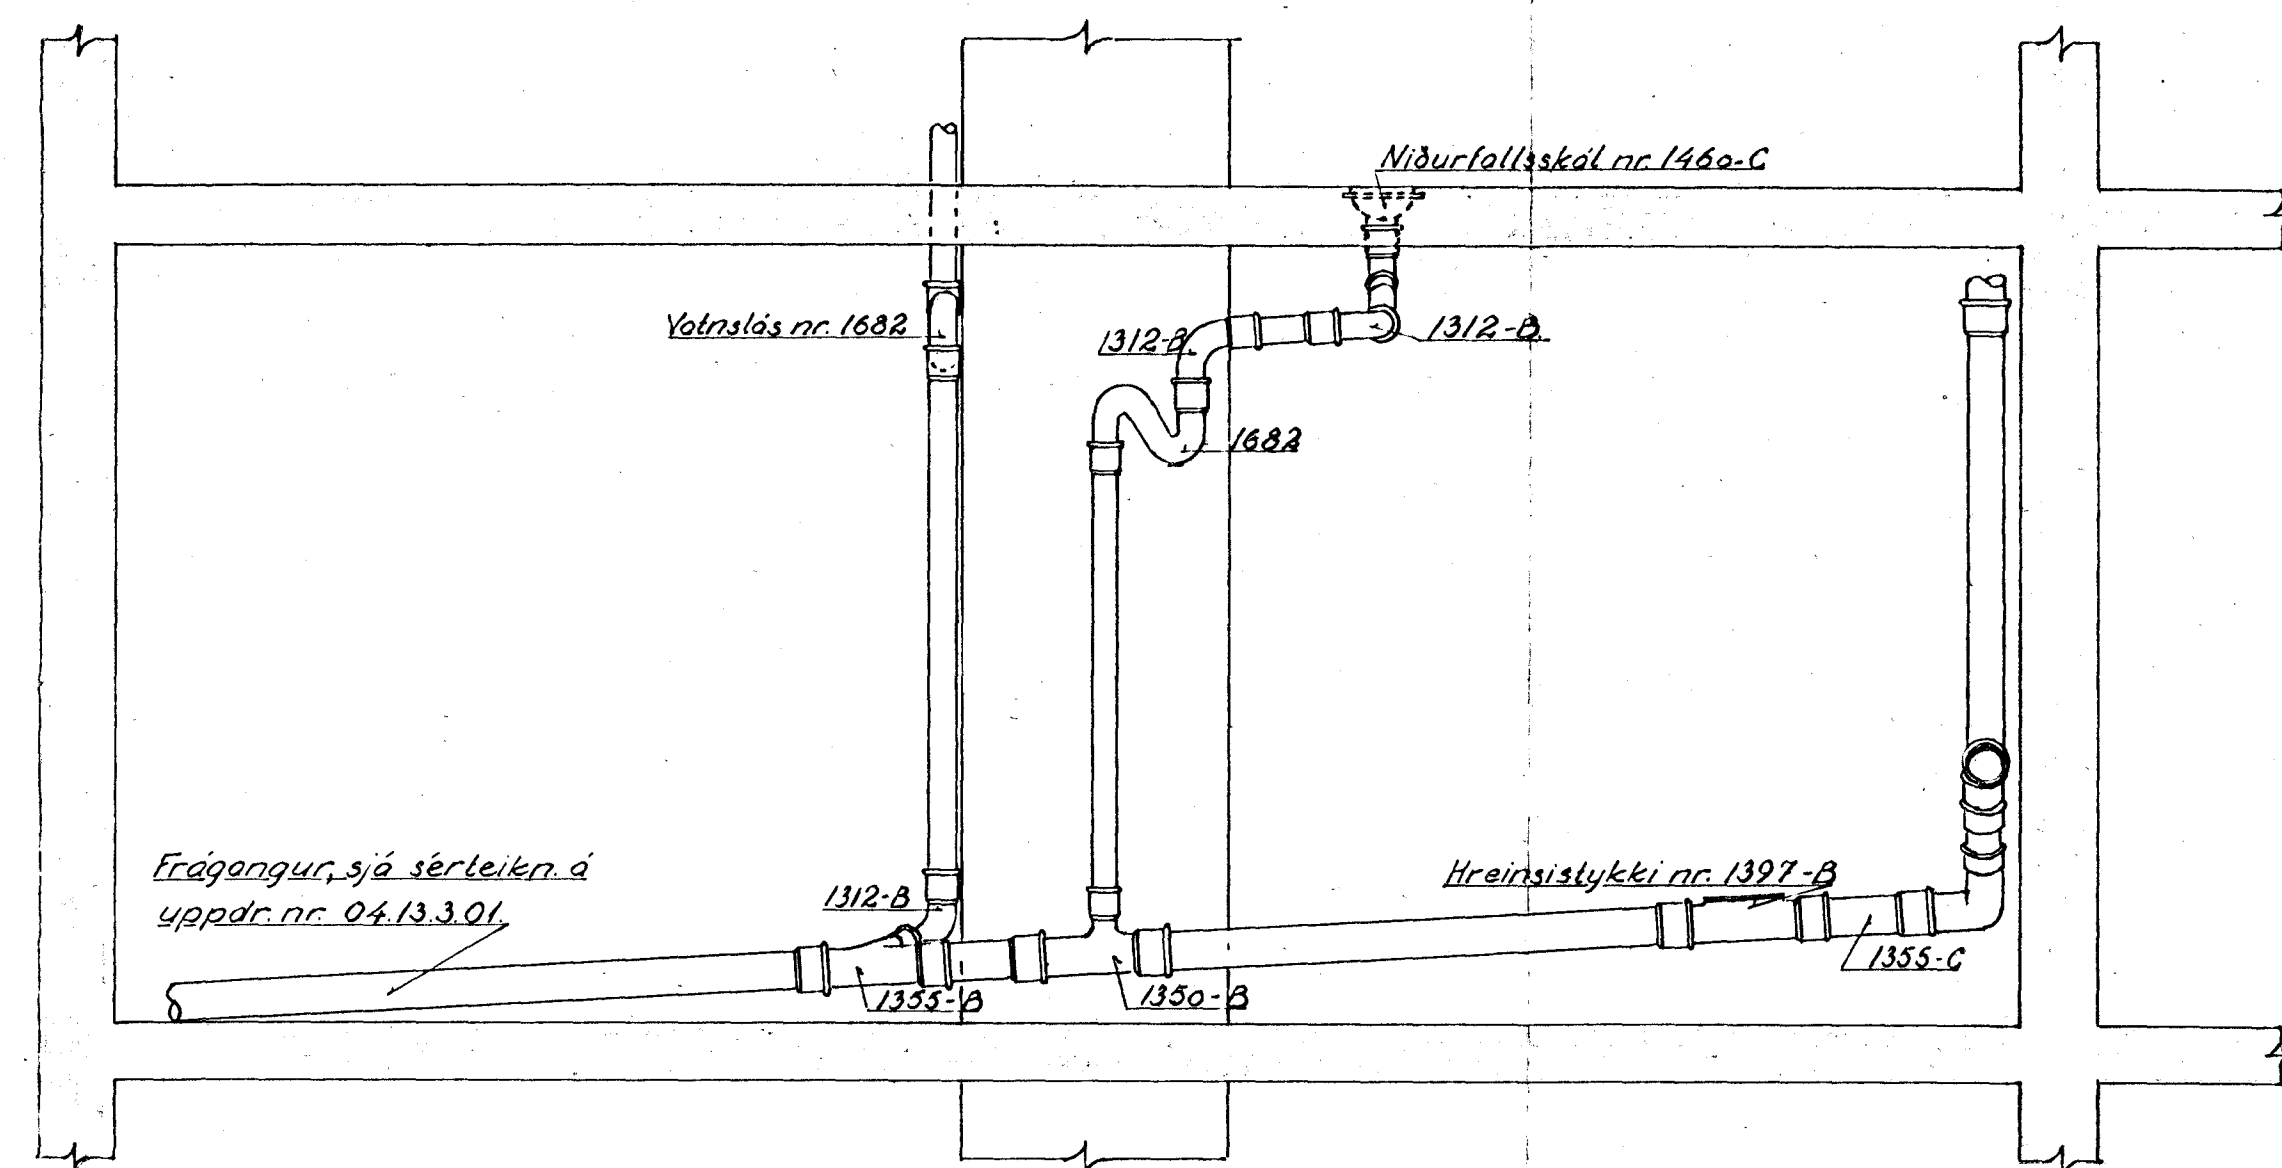

Frágangur, sjá sérteikn. á
uppdr. nr. 04.13.3.01.

Snid B-B 1:20

Skýringar:

- Öll númer á pipum miðast við danskan verðlista
- Rör og fillings-frá Brødrene Dahl A/S, København.
- Frágangur á nidurföllum frá handlaugum, sjá uppdr. nr. 04.13.3.04.
- Pipur skulu þéttar með hampi og blýi.
- VS. : Vatnssalerni
- HL. : Handlaug.
- St. : Steypibæd.
- b. : Þaknidurföll.
- GN : Gólfmidurföll.
- S : Nidurföll af svölum.

ÍÞRÓTTASJÓÐUR					
Íþróttahús í Hafnarfirði					
Sérteikning af frörensstíslögn í kjallara					
Ei. N.H.	R.	Y.	S.	Daga./D. maí '85	M: 1:20
SIGURDUR THORODDSEN, VERKFREDISTOFA MIKLABRAUT 34, REYKJAVÍK, SÍMI 1-45-75					04.13.3.06