


SNID Z-Z, 1:20

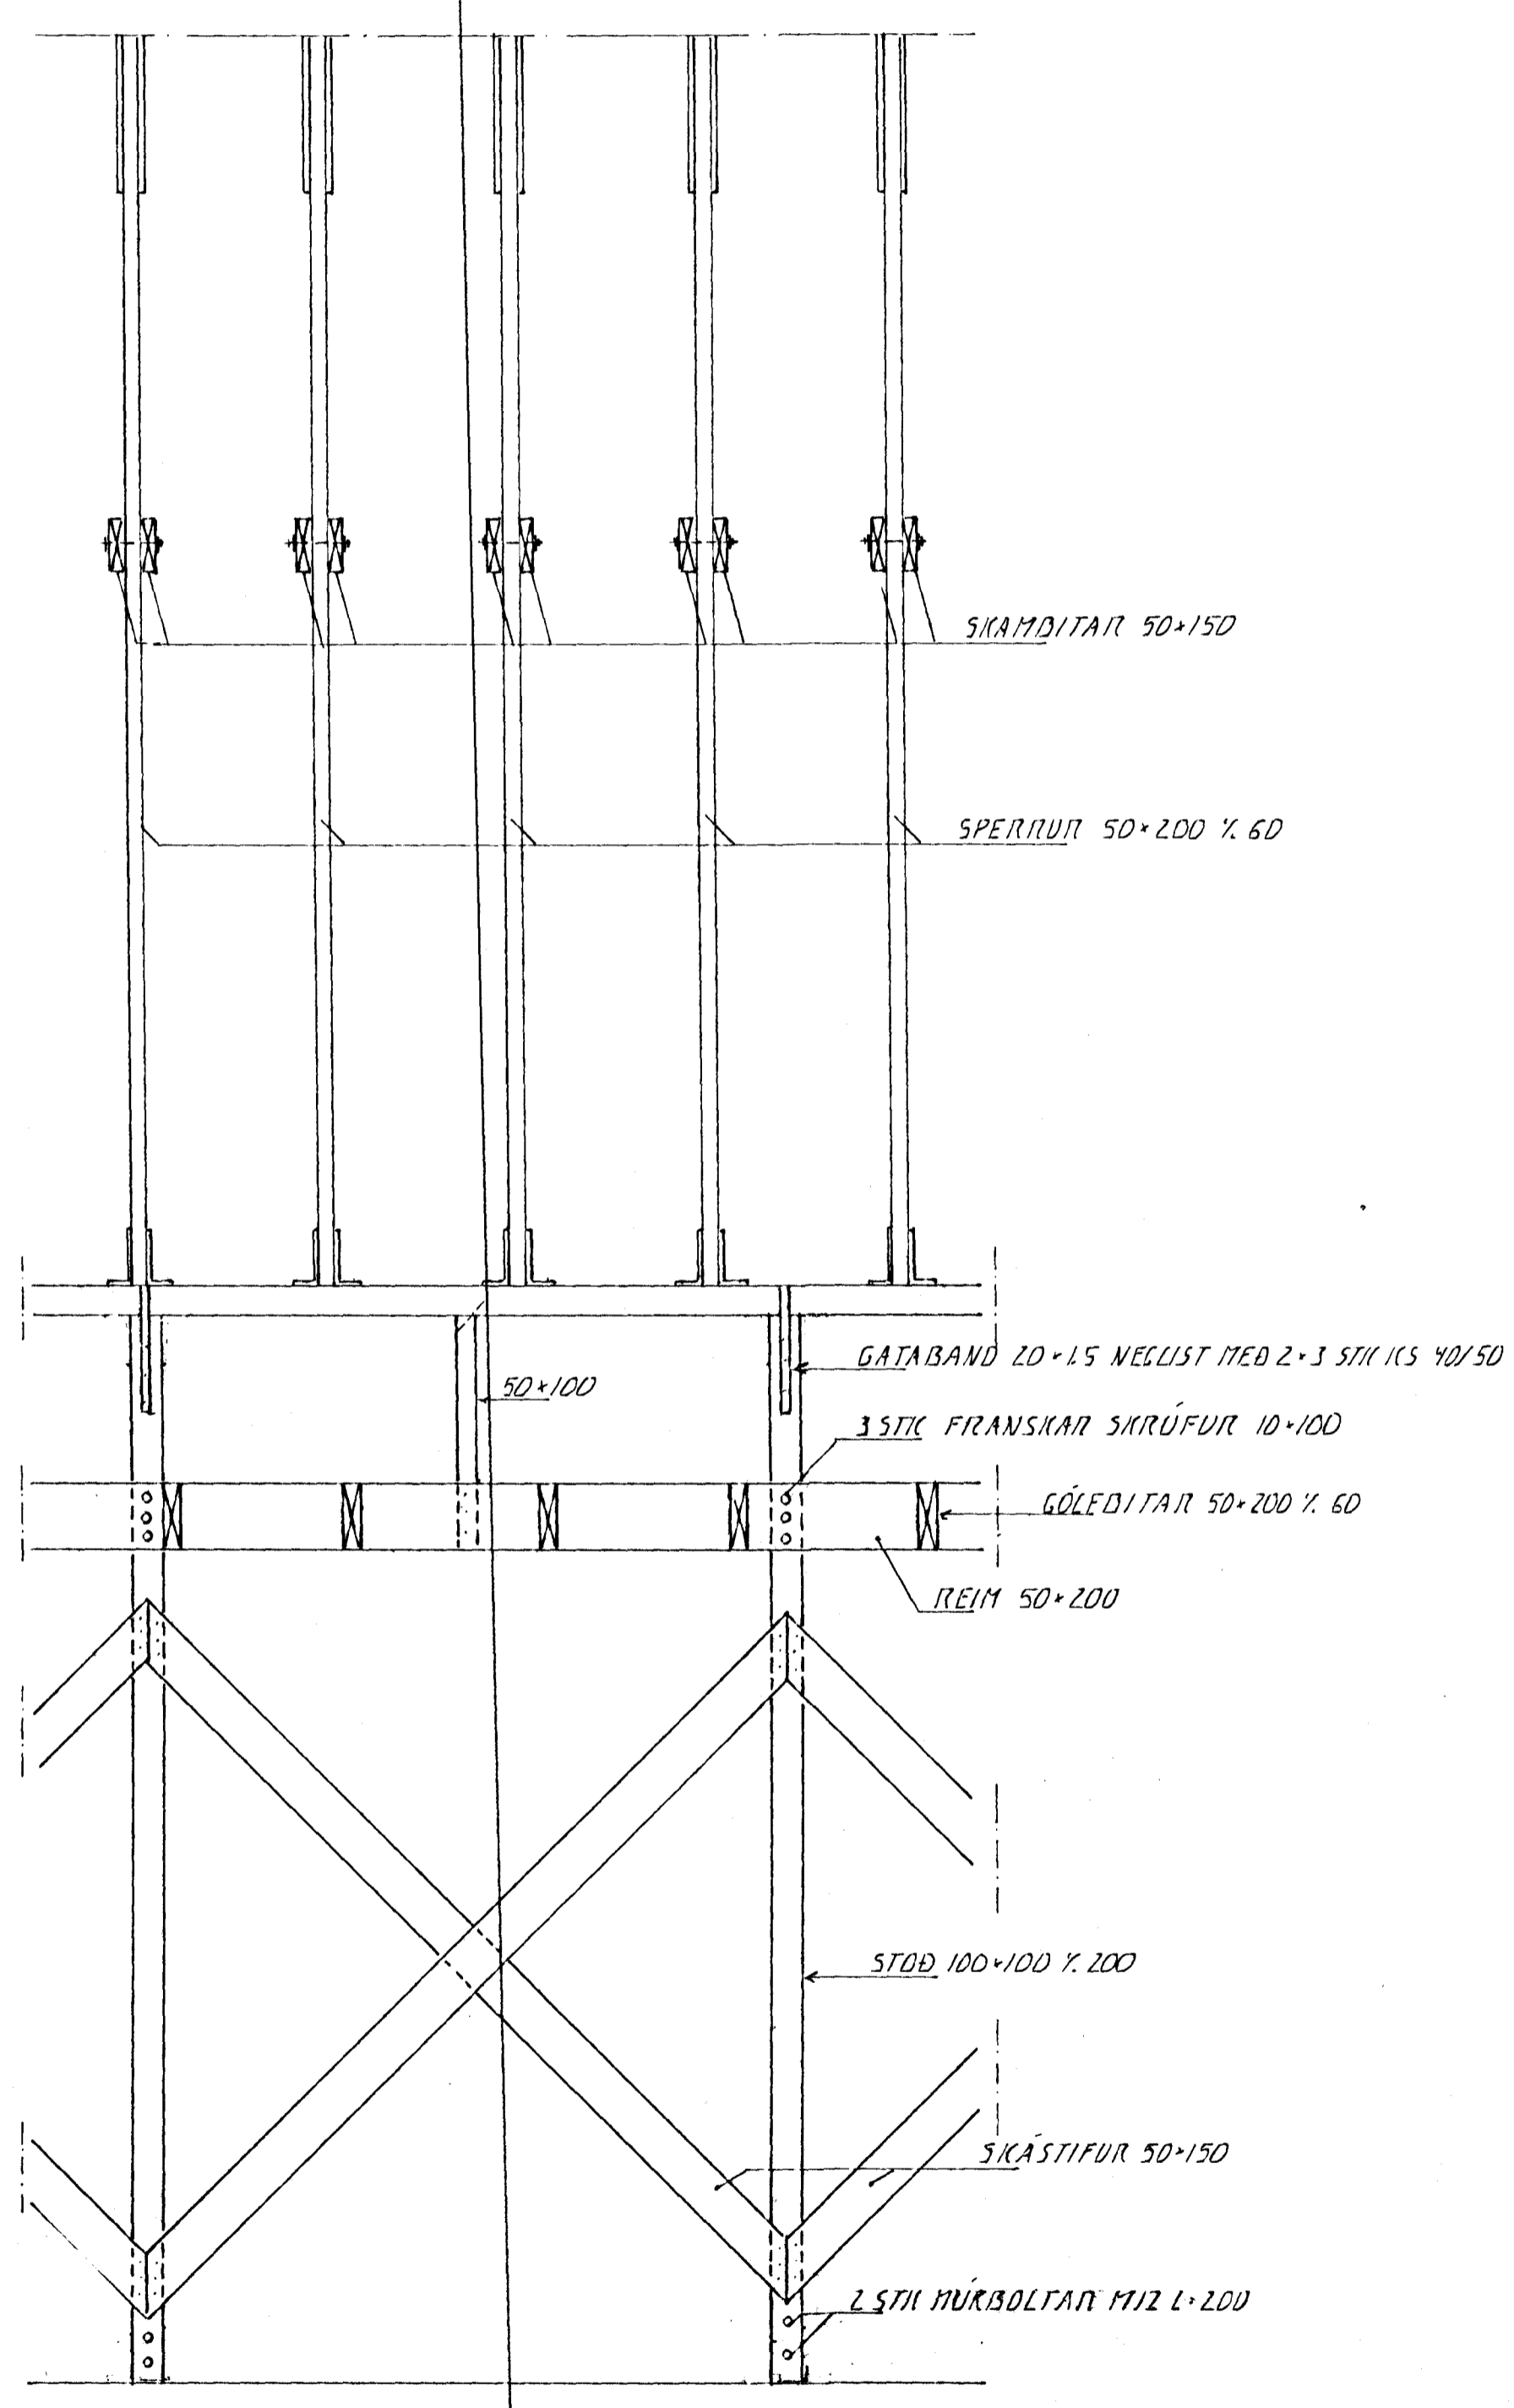

SNID A-A, 1:20

*Handwritten signature*

Byggingarfræðingur  
 18 MARS 1997  
 Sigurbjörn Halldórsson

BR: DAGS. EDLI BR. SIGN.  
 STRANDGATA 55  
 HAFNARFIRÐI  
 FJÖRUGARÐUR/INN, BURÐARVIRKI  
 DAGS. JAN. 97  
 VERK NR. 9702  
 TEIKN NR. 1-04  
 HANNAÐ A.H. G.H.  
 TEIKNAD A.H.  
 YFIRFARIÐ

**TÆKNIPJÓNUSTA**  
**SIGURDAR ÞORLEIFSSONAR ehf**  
 STRANDGÖTU 11 - 220 HAFNARFJÖRÐUR - Sími 565 4255 - Fax 565 2875