

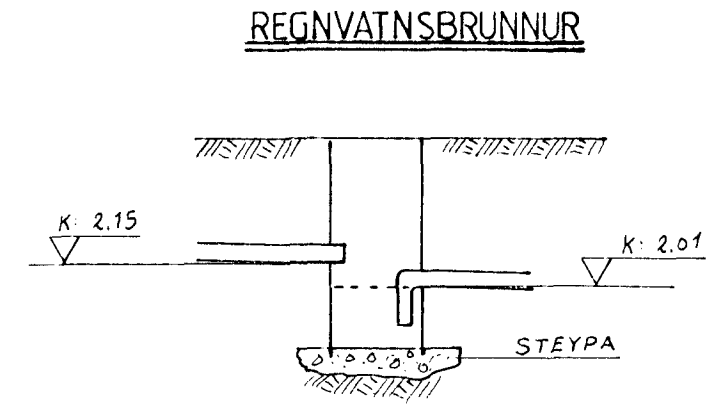


GRUNNMYND JARÐHÆÐAR 1:50

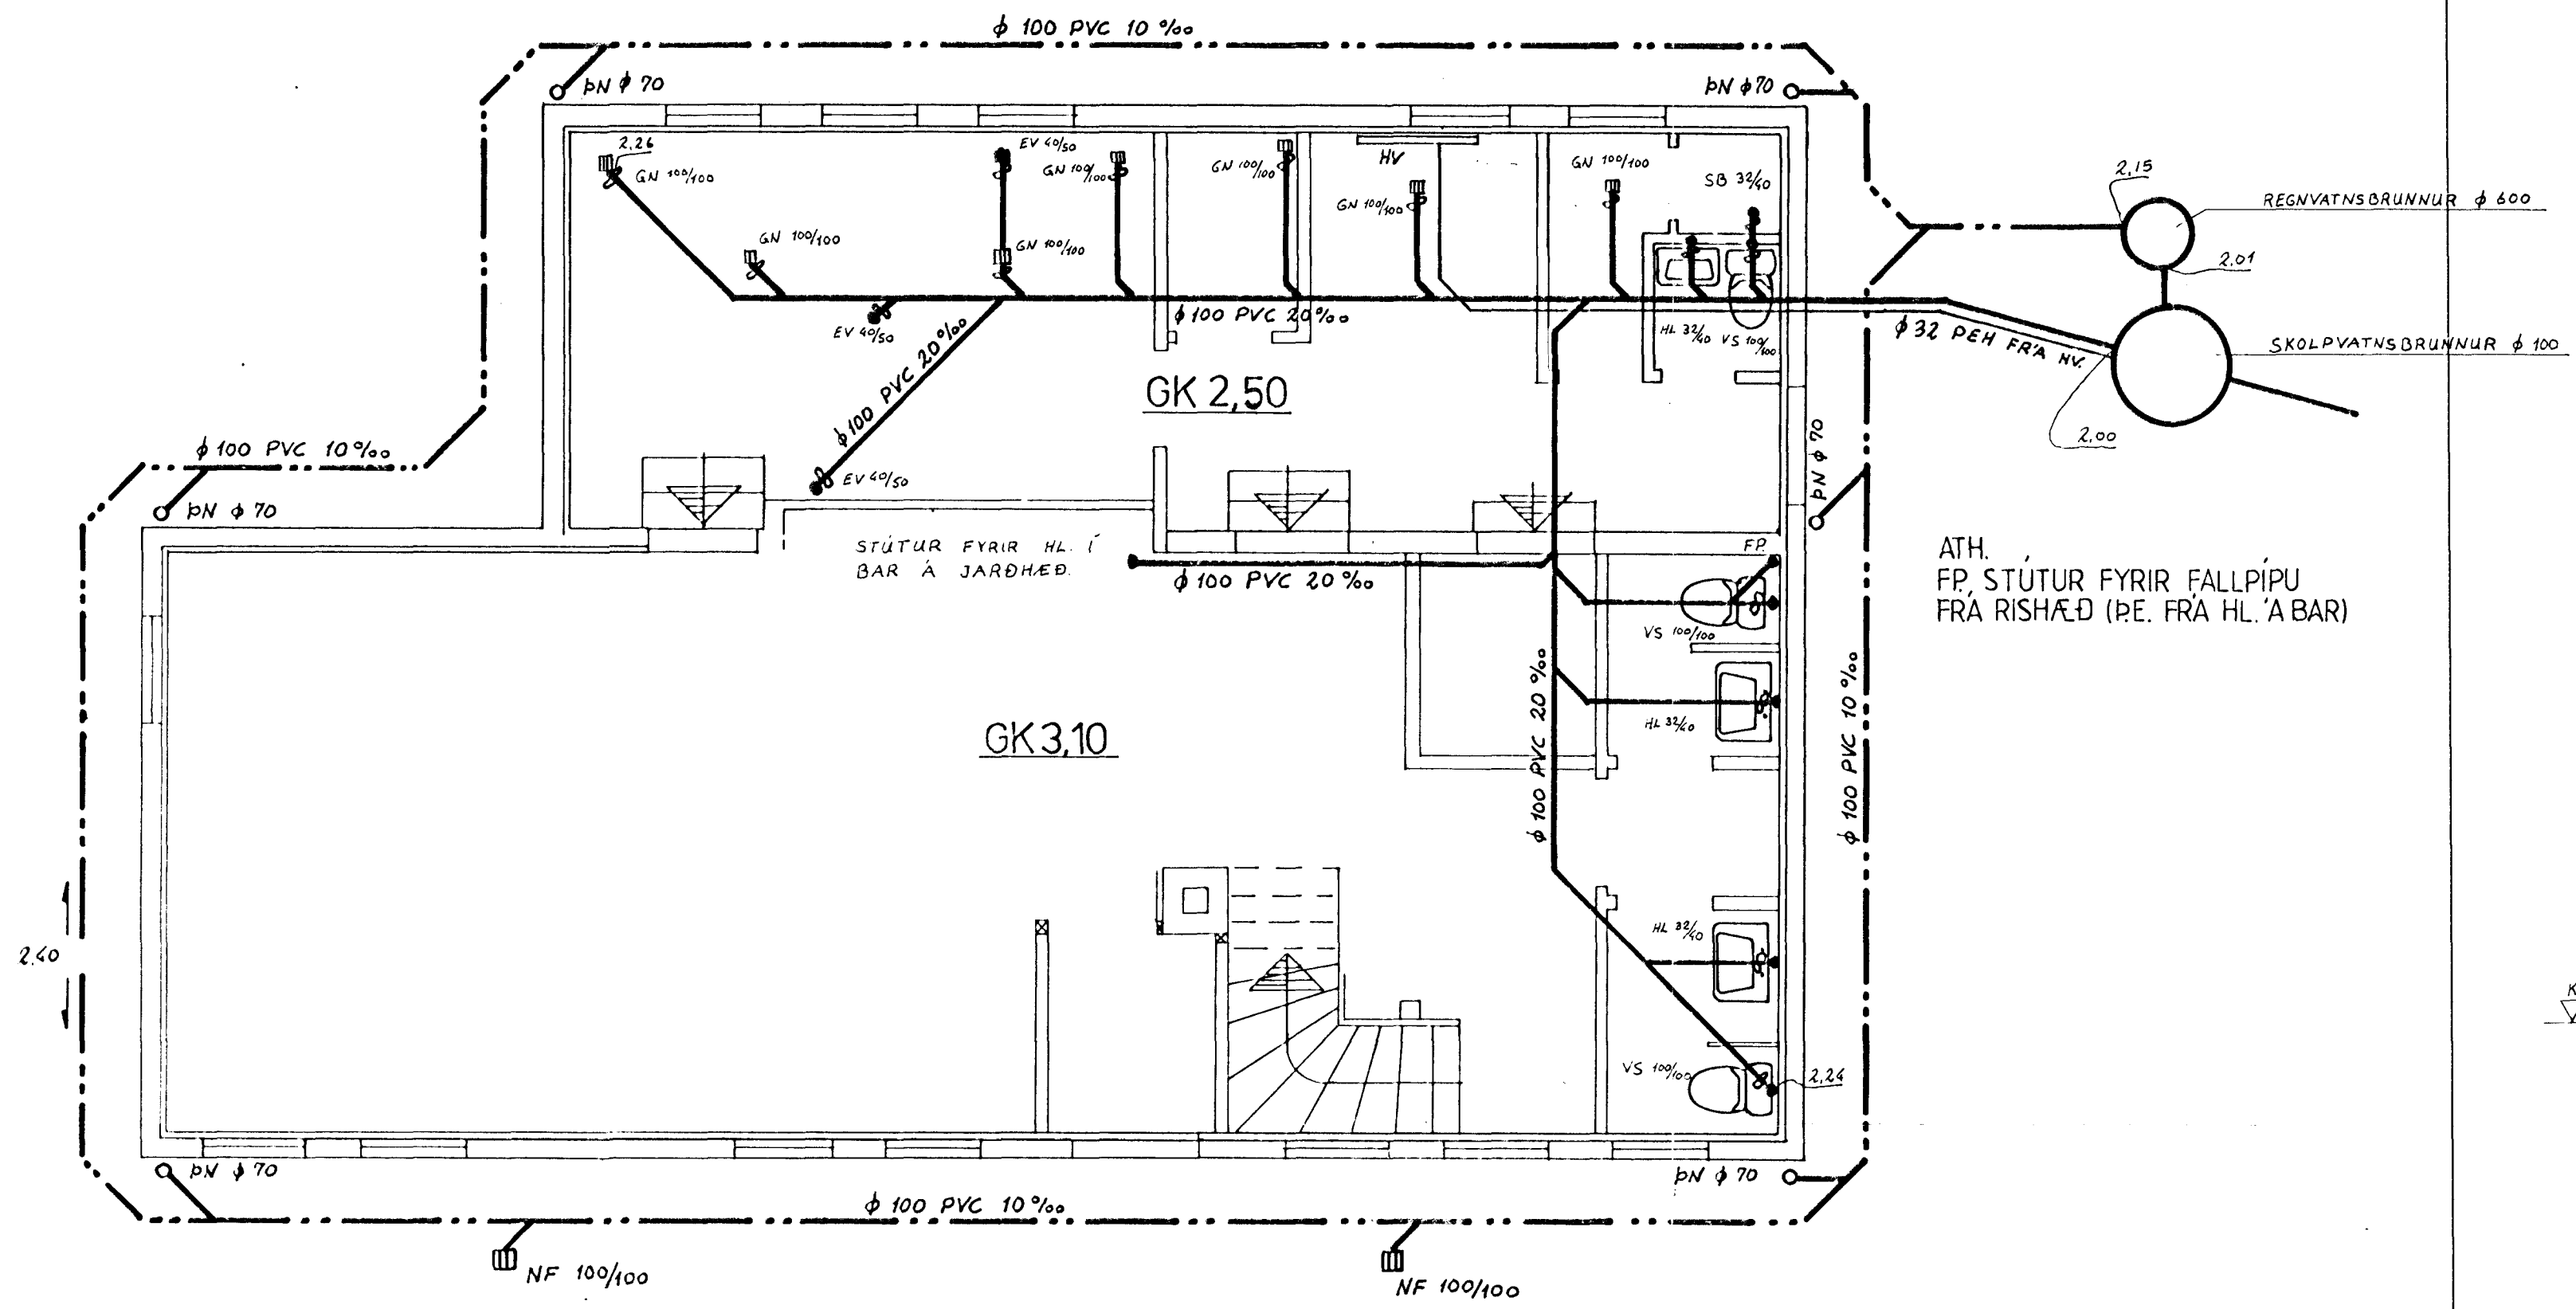


ATH. KÓTAR ERU TILBÚNIR  
 SKOLPLAGNIR \_\_\_\_\_  
 ÞAKVATN OG DRENLOGN \_\_\_\_\_

GRUNNMYND RISHÆÐAR 1:50

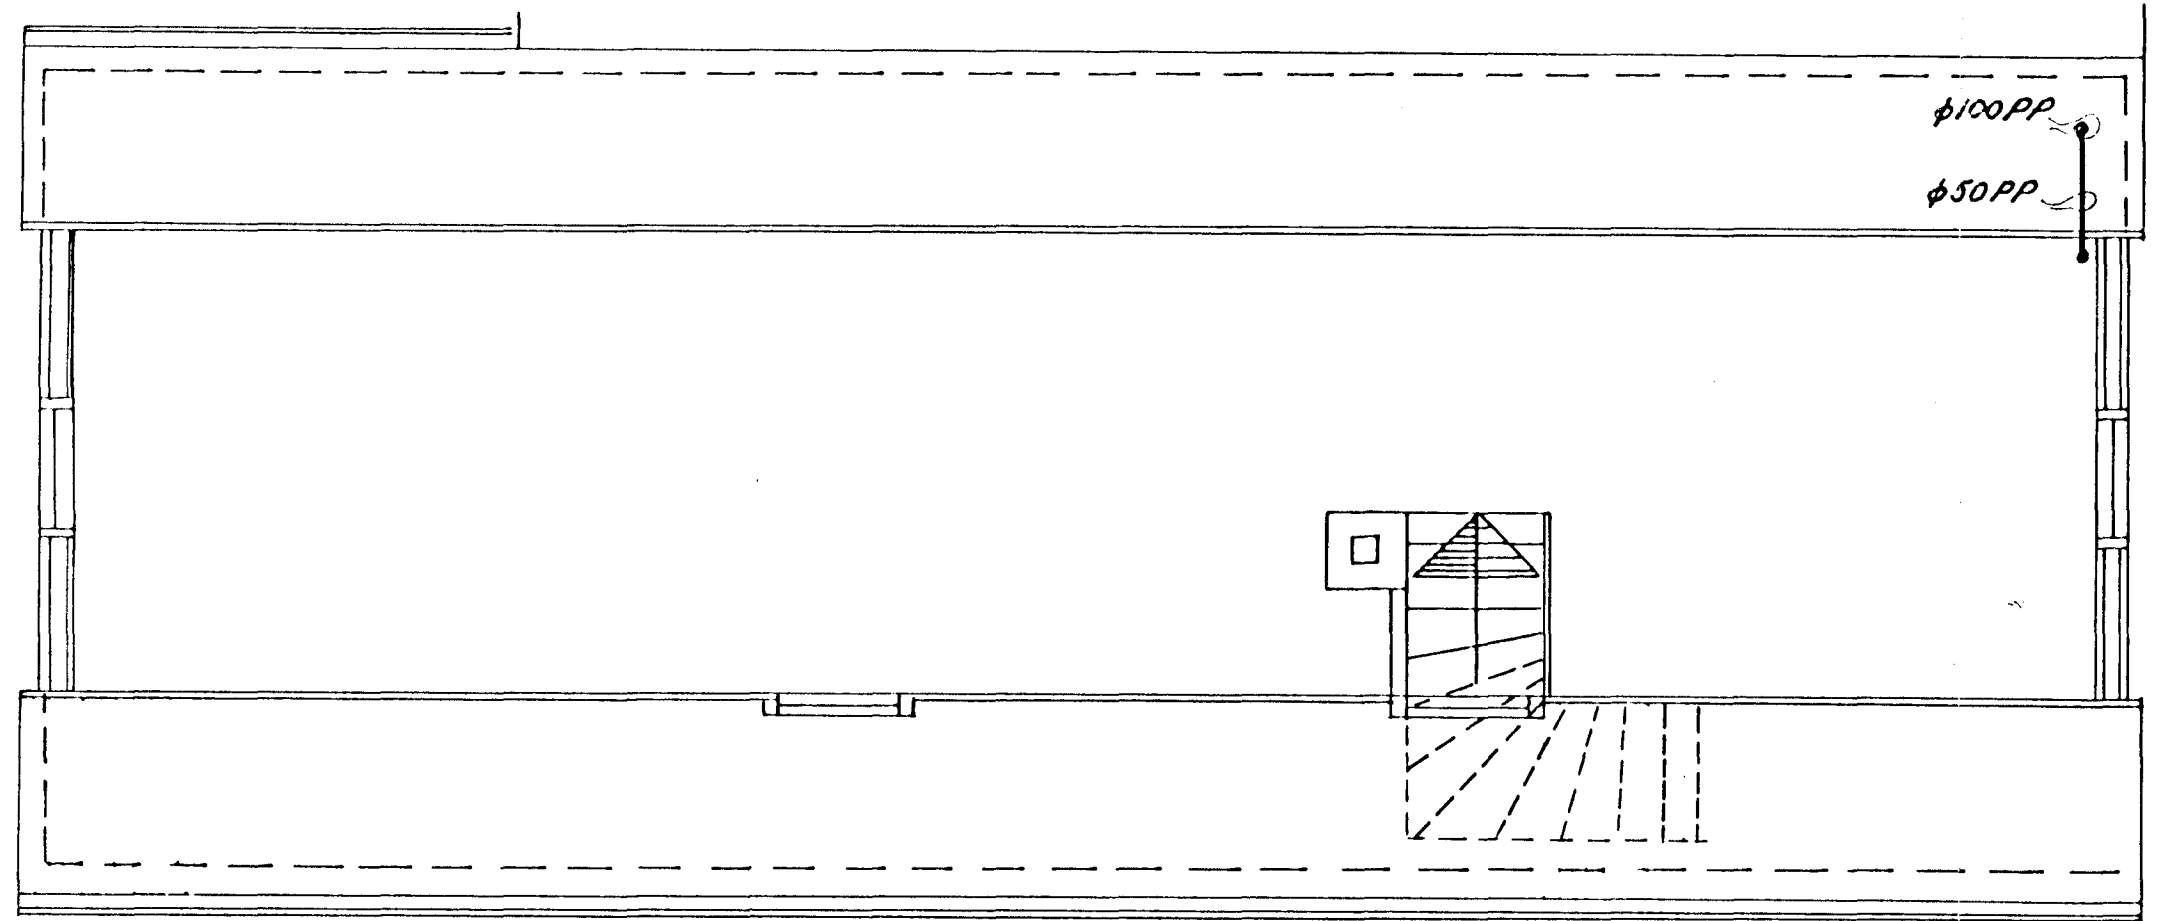

ATH  
 STÚTUR FYRIR HL. A BAR  
 A RISHÆÐ

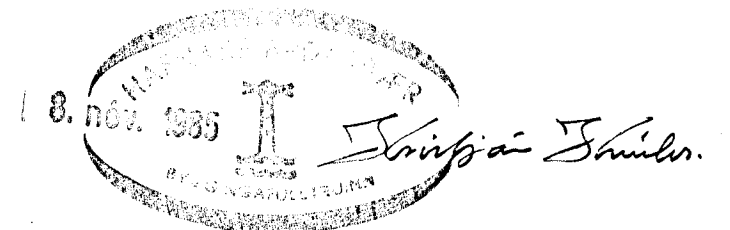

STRANDGATA 55 HAFNARFIRÐI	VERK	BL.NR.
		2.1
FRÁRENNSLISLAGNIR EFRI OG NEÐRI HÆÐAR	HAFNARF JÚLÍ '85	
	MKV. 1:50	REIKN <i>Sigríður</i>
		REIKN <i>Sigríður</i>
VERKFRÆÐISTOFA HALLDÓRS HANNESSONAR SUDURGÖTU 14 HAFNARFIRÐI SÍMI: 54355		