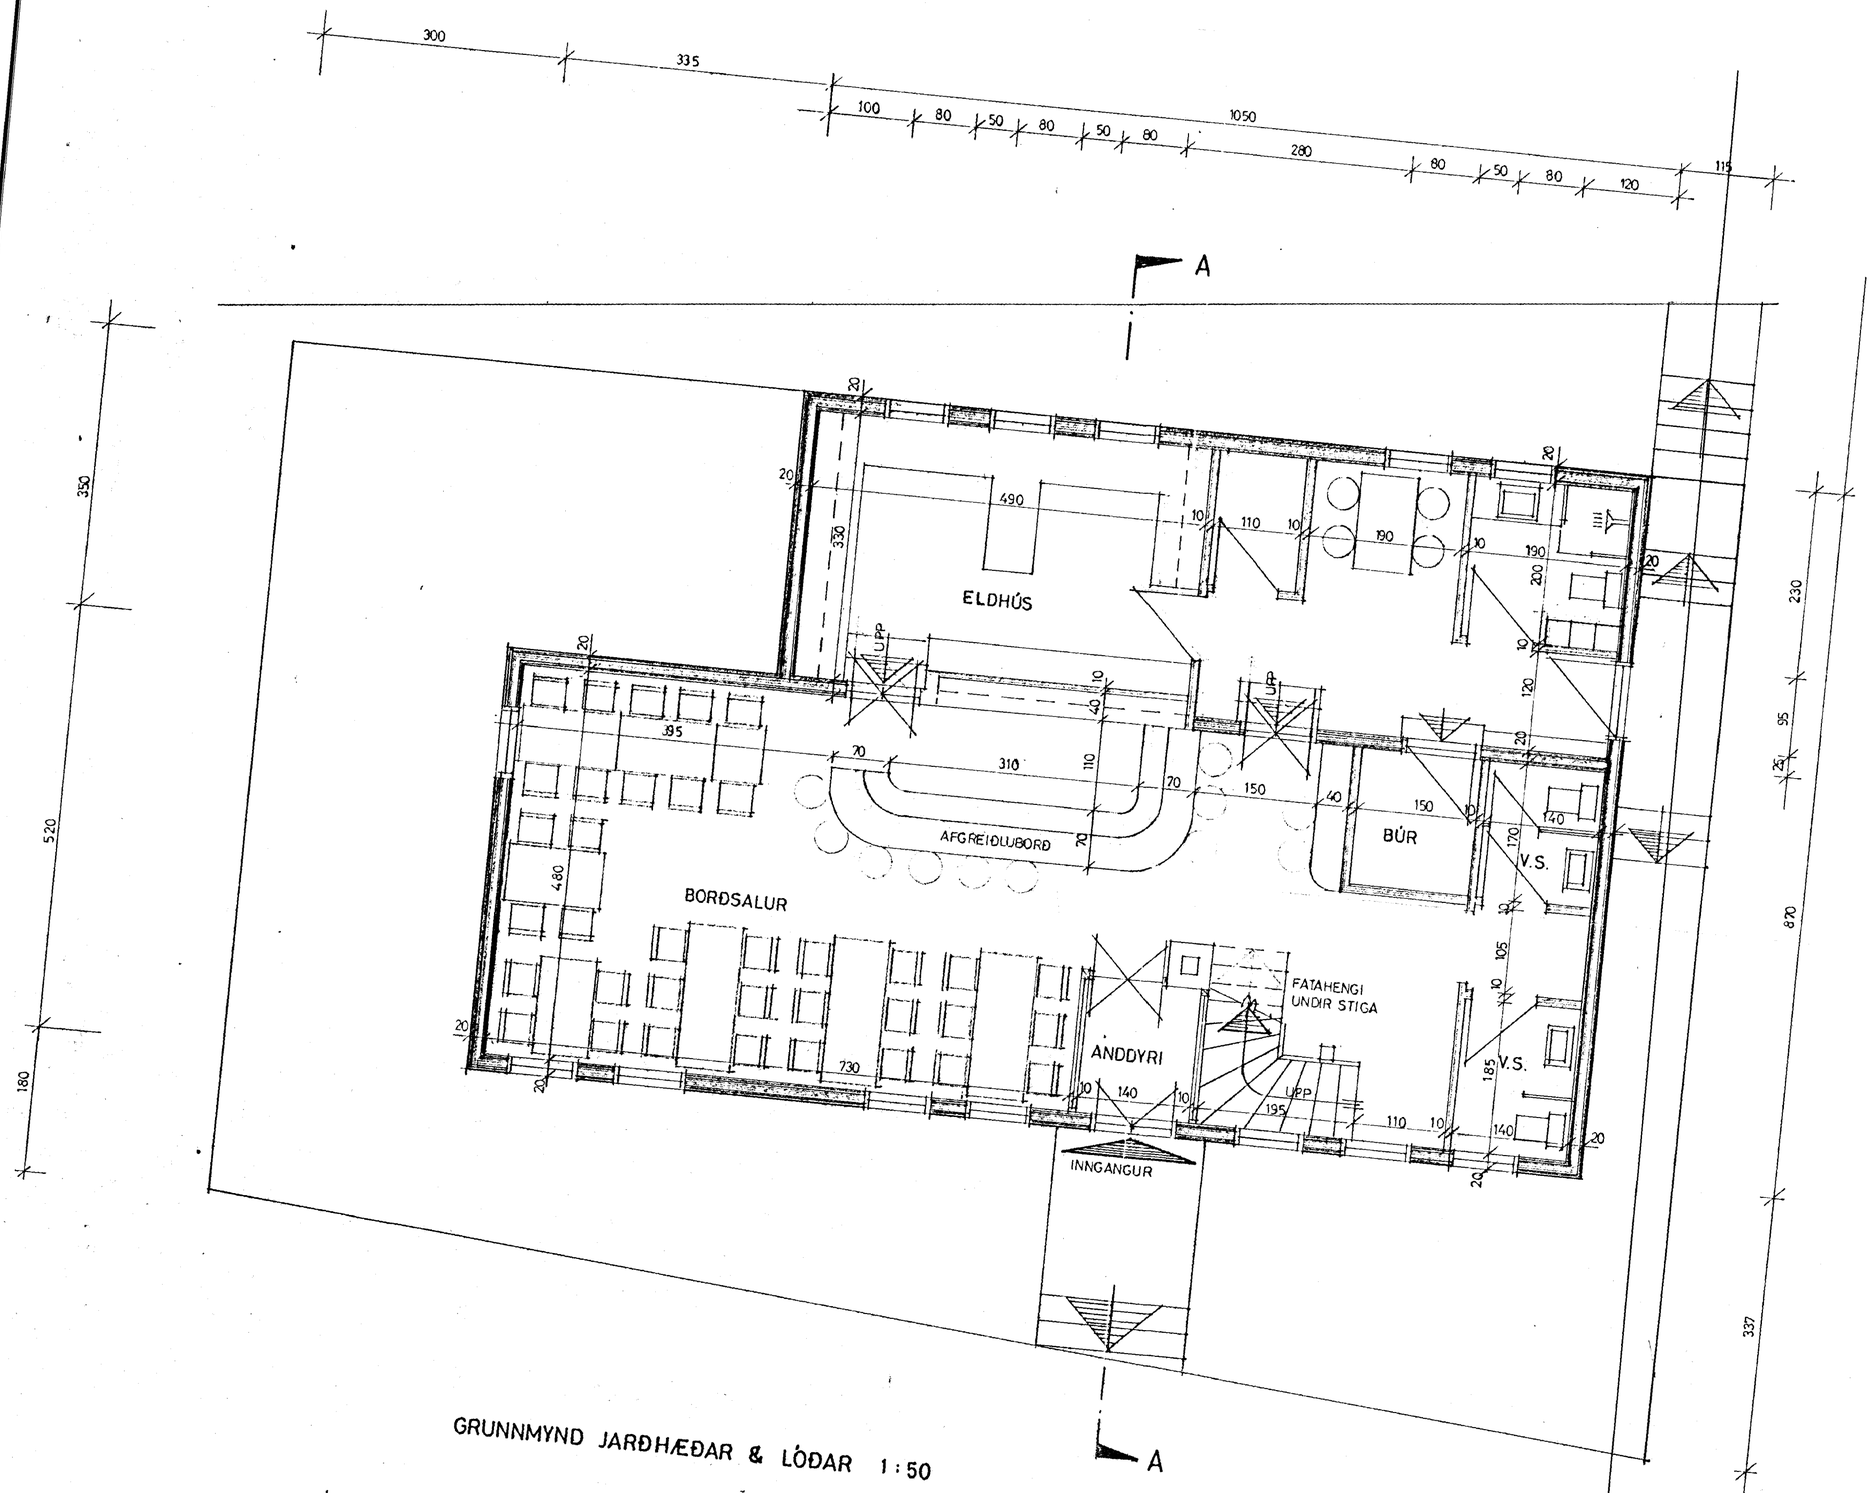

GRUNNMYND JARÐHÆÐAR & LÓÐAR 1:50

Samþykkt á fundi byggingarnefndar þ. 3/7 1985
BYGGINGAFULLTRÚINN
Í HAFNARFIRÐI
Kristján Knúlsson

Fara skal eftir athugasemdum og skilyrðum heilbrigðisráðs og Brunamálastofnunar ríkisins.
K.K.

TEIKNISTOFAN REYKJAVÍKURVEGI 60, 220 HAFNARFIRÐI
PÁLL V. BJARNASON ARKITEKT, FAÍ s. 54355

STRANDGATA 55, HAFNARFIRÐI - ENDURBYGGING

GRUNNMYND JARÐHÆÐAR

Páll V. Bjarnason

39.03

DAGS.	MAÍ 1985
KVARÐI	1:50
HANNAÐ	P.V.B.
TEIKNAÐ	A.E.
YFIRF.	P.V.B.