


Byggingarfulltrúi  
samþykki erindið.

16 MAI 2003

Dent skal á að samþykkt þessi verður ekki virk fyrr en eftir þinglýsingu eignaskiptaþyrmsingarinna og skráningu hennar hjá Fasteignamatilríkisins.  
Byggingarfulltrúinn í Hafnarfirði  
F.h. Kristján Þórarinnsson

*Handwritten signature*

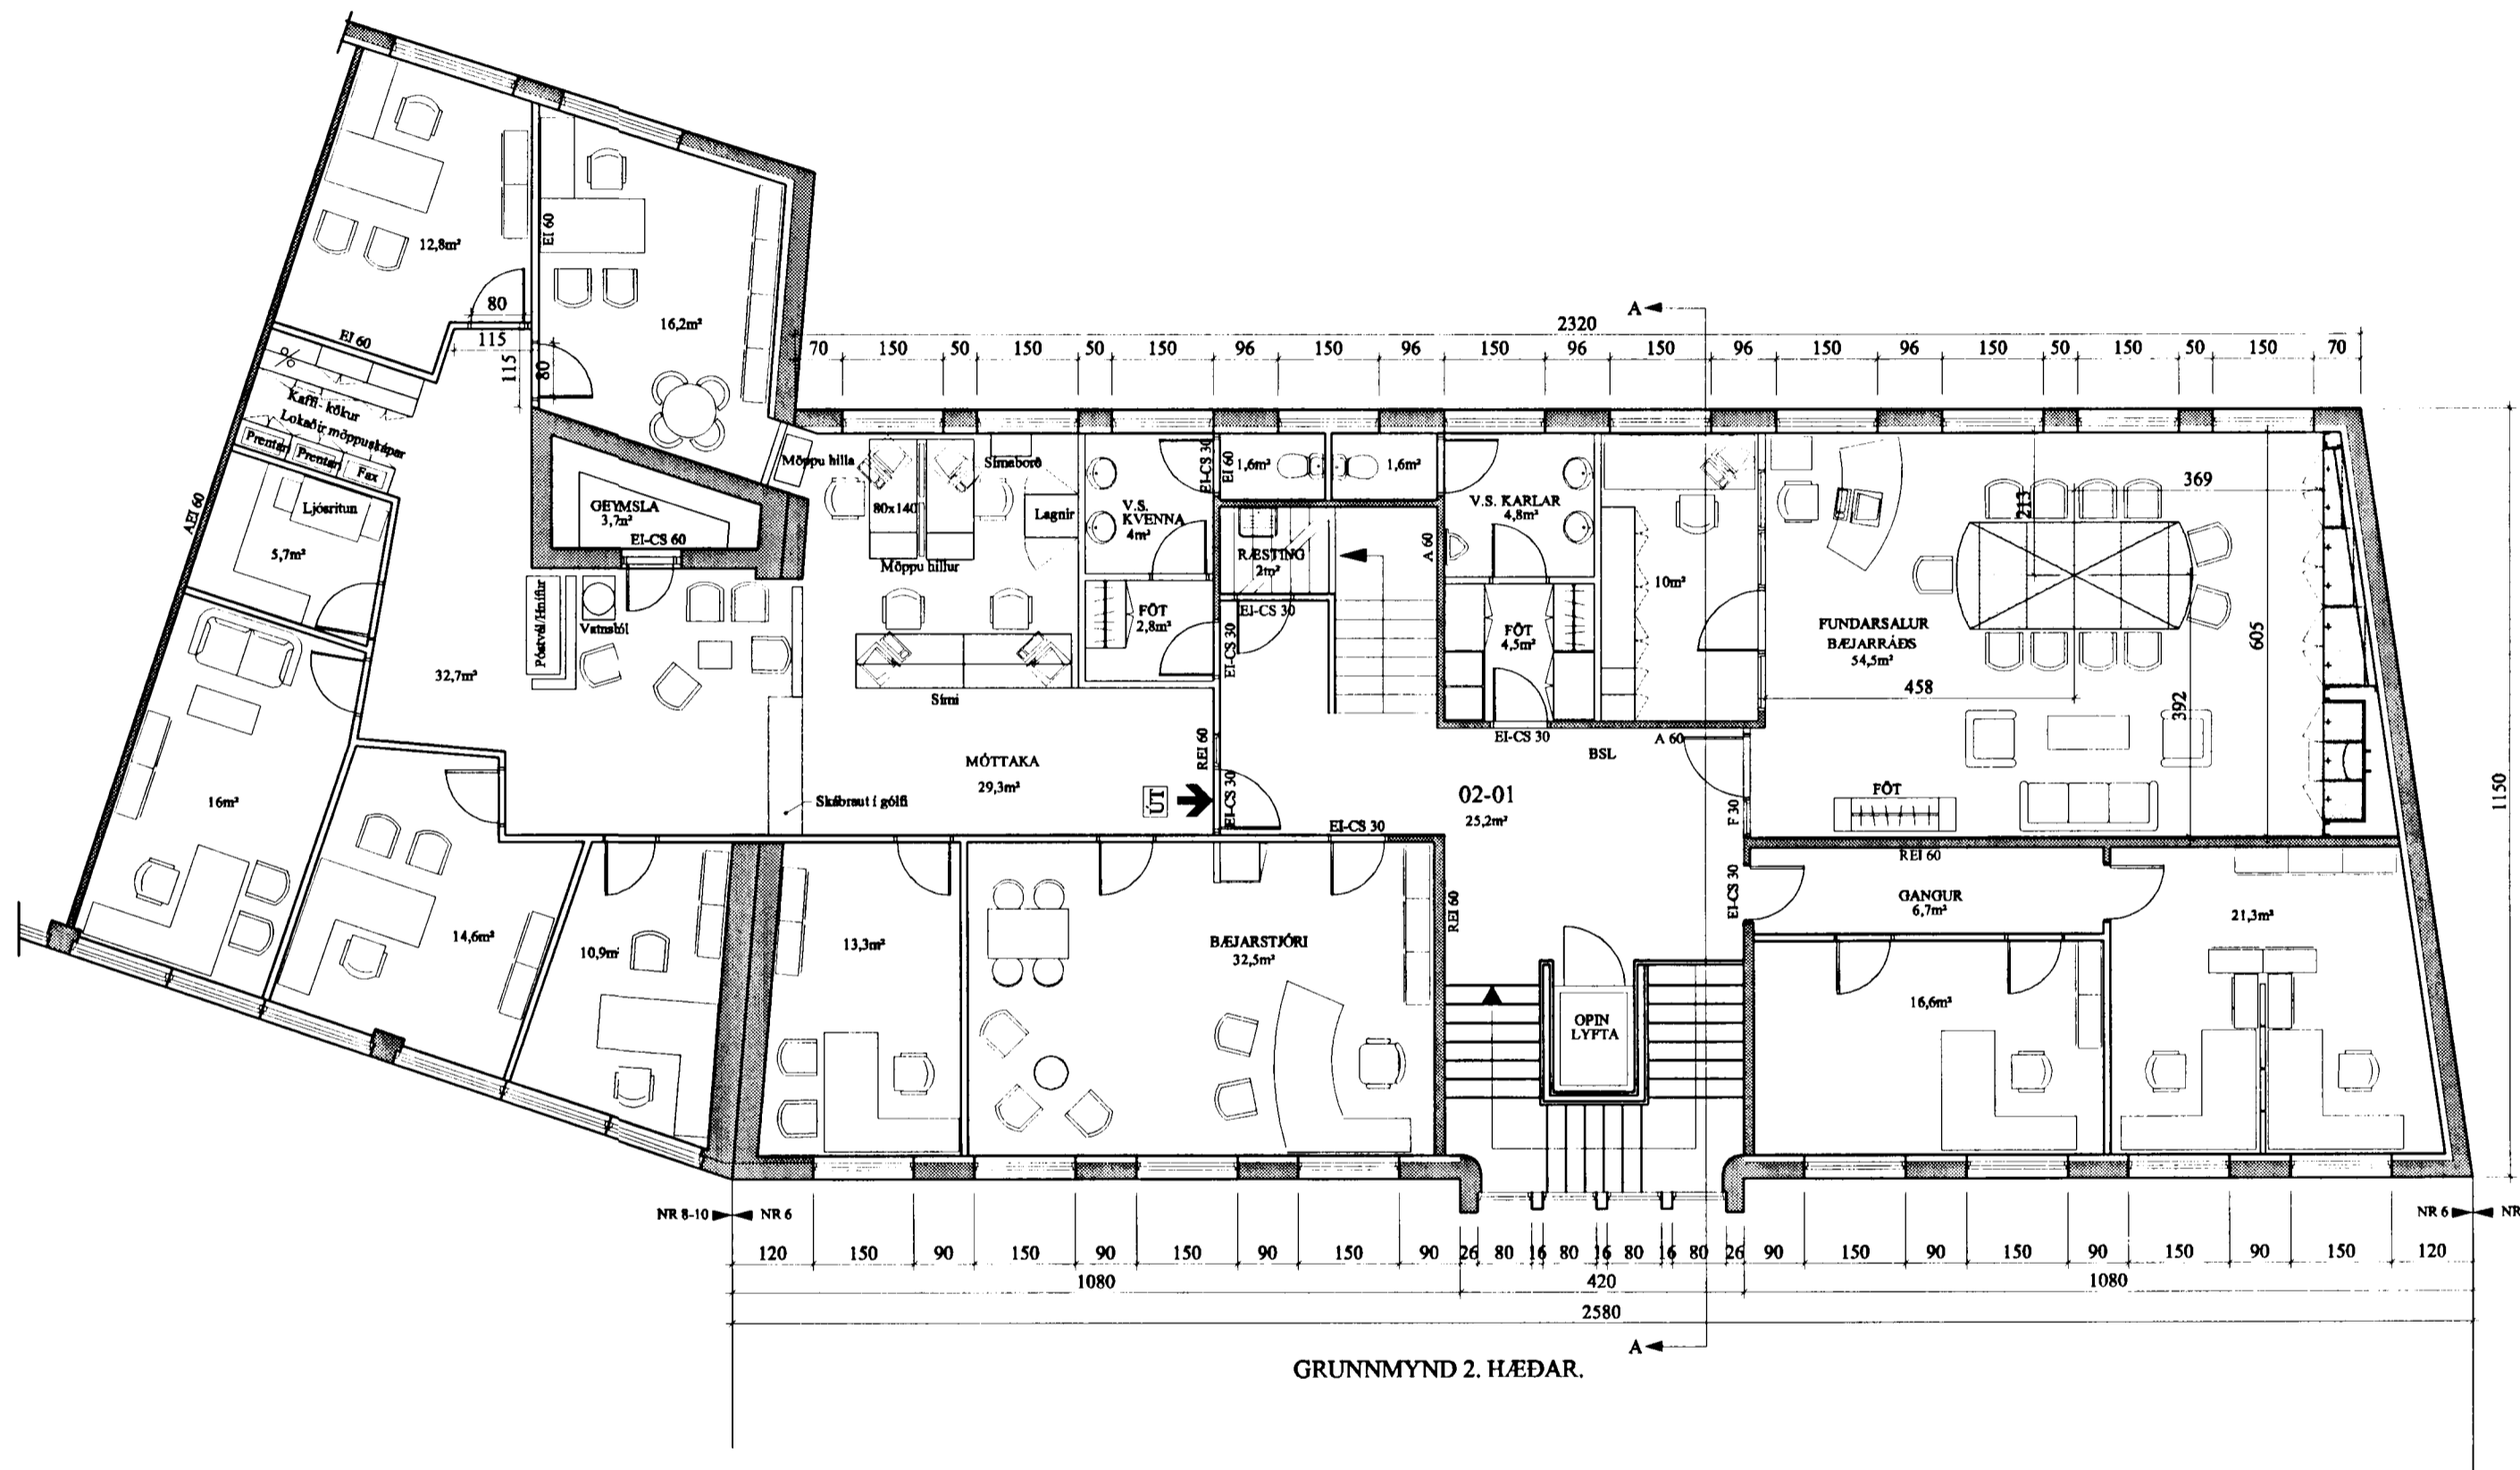

|  |                  |                       |                                 |
|--|------------------|-----------------------|---------------------------------|
| <b>TEIKNISTOFAN UPP' Á LOFTI</b>                                       |                  |                       |                                 |
| verkefni:<br><b>STRANDGATA 6-8 220 HAFNARFJÖRÐUR</b>                   |                  |                       |                                 |
| Hans Unnþór Ólason<br>Innanhúss arkitekt                               |                  | GRUNNMYND<br>2.HÆÐ    |                                 |
| Drangahrauni 8<br>220 Hafnarfjörður<br>sími: 565-1525<br>fax: 565-1520 |                  | dags:<br>31.03.2003   | blaðnr. m.k.v.:<br>2 AF 4 1:100 |
| hugnað:<br>H.U.Ó.  | teiknað:<br>A.E. | teikn.nr.<br>01-01-01 |                                 |
| Reynir Semundsson-arkitekti FAI kt. 010656-5759                        |                  |                       |                                 |