


STRANDGATA NR 6

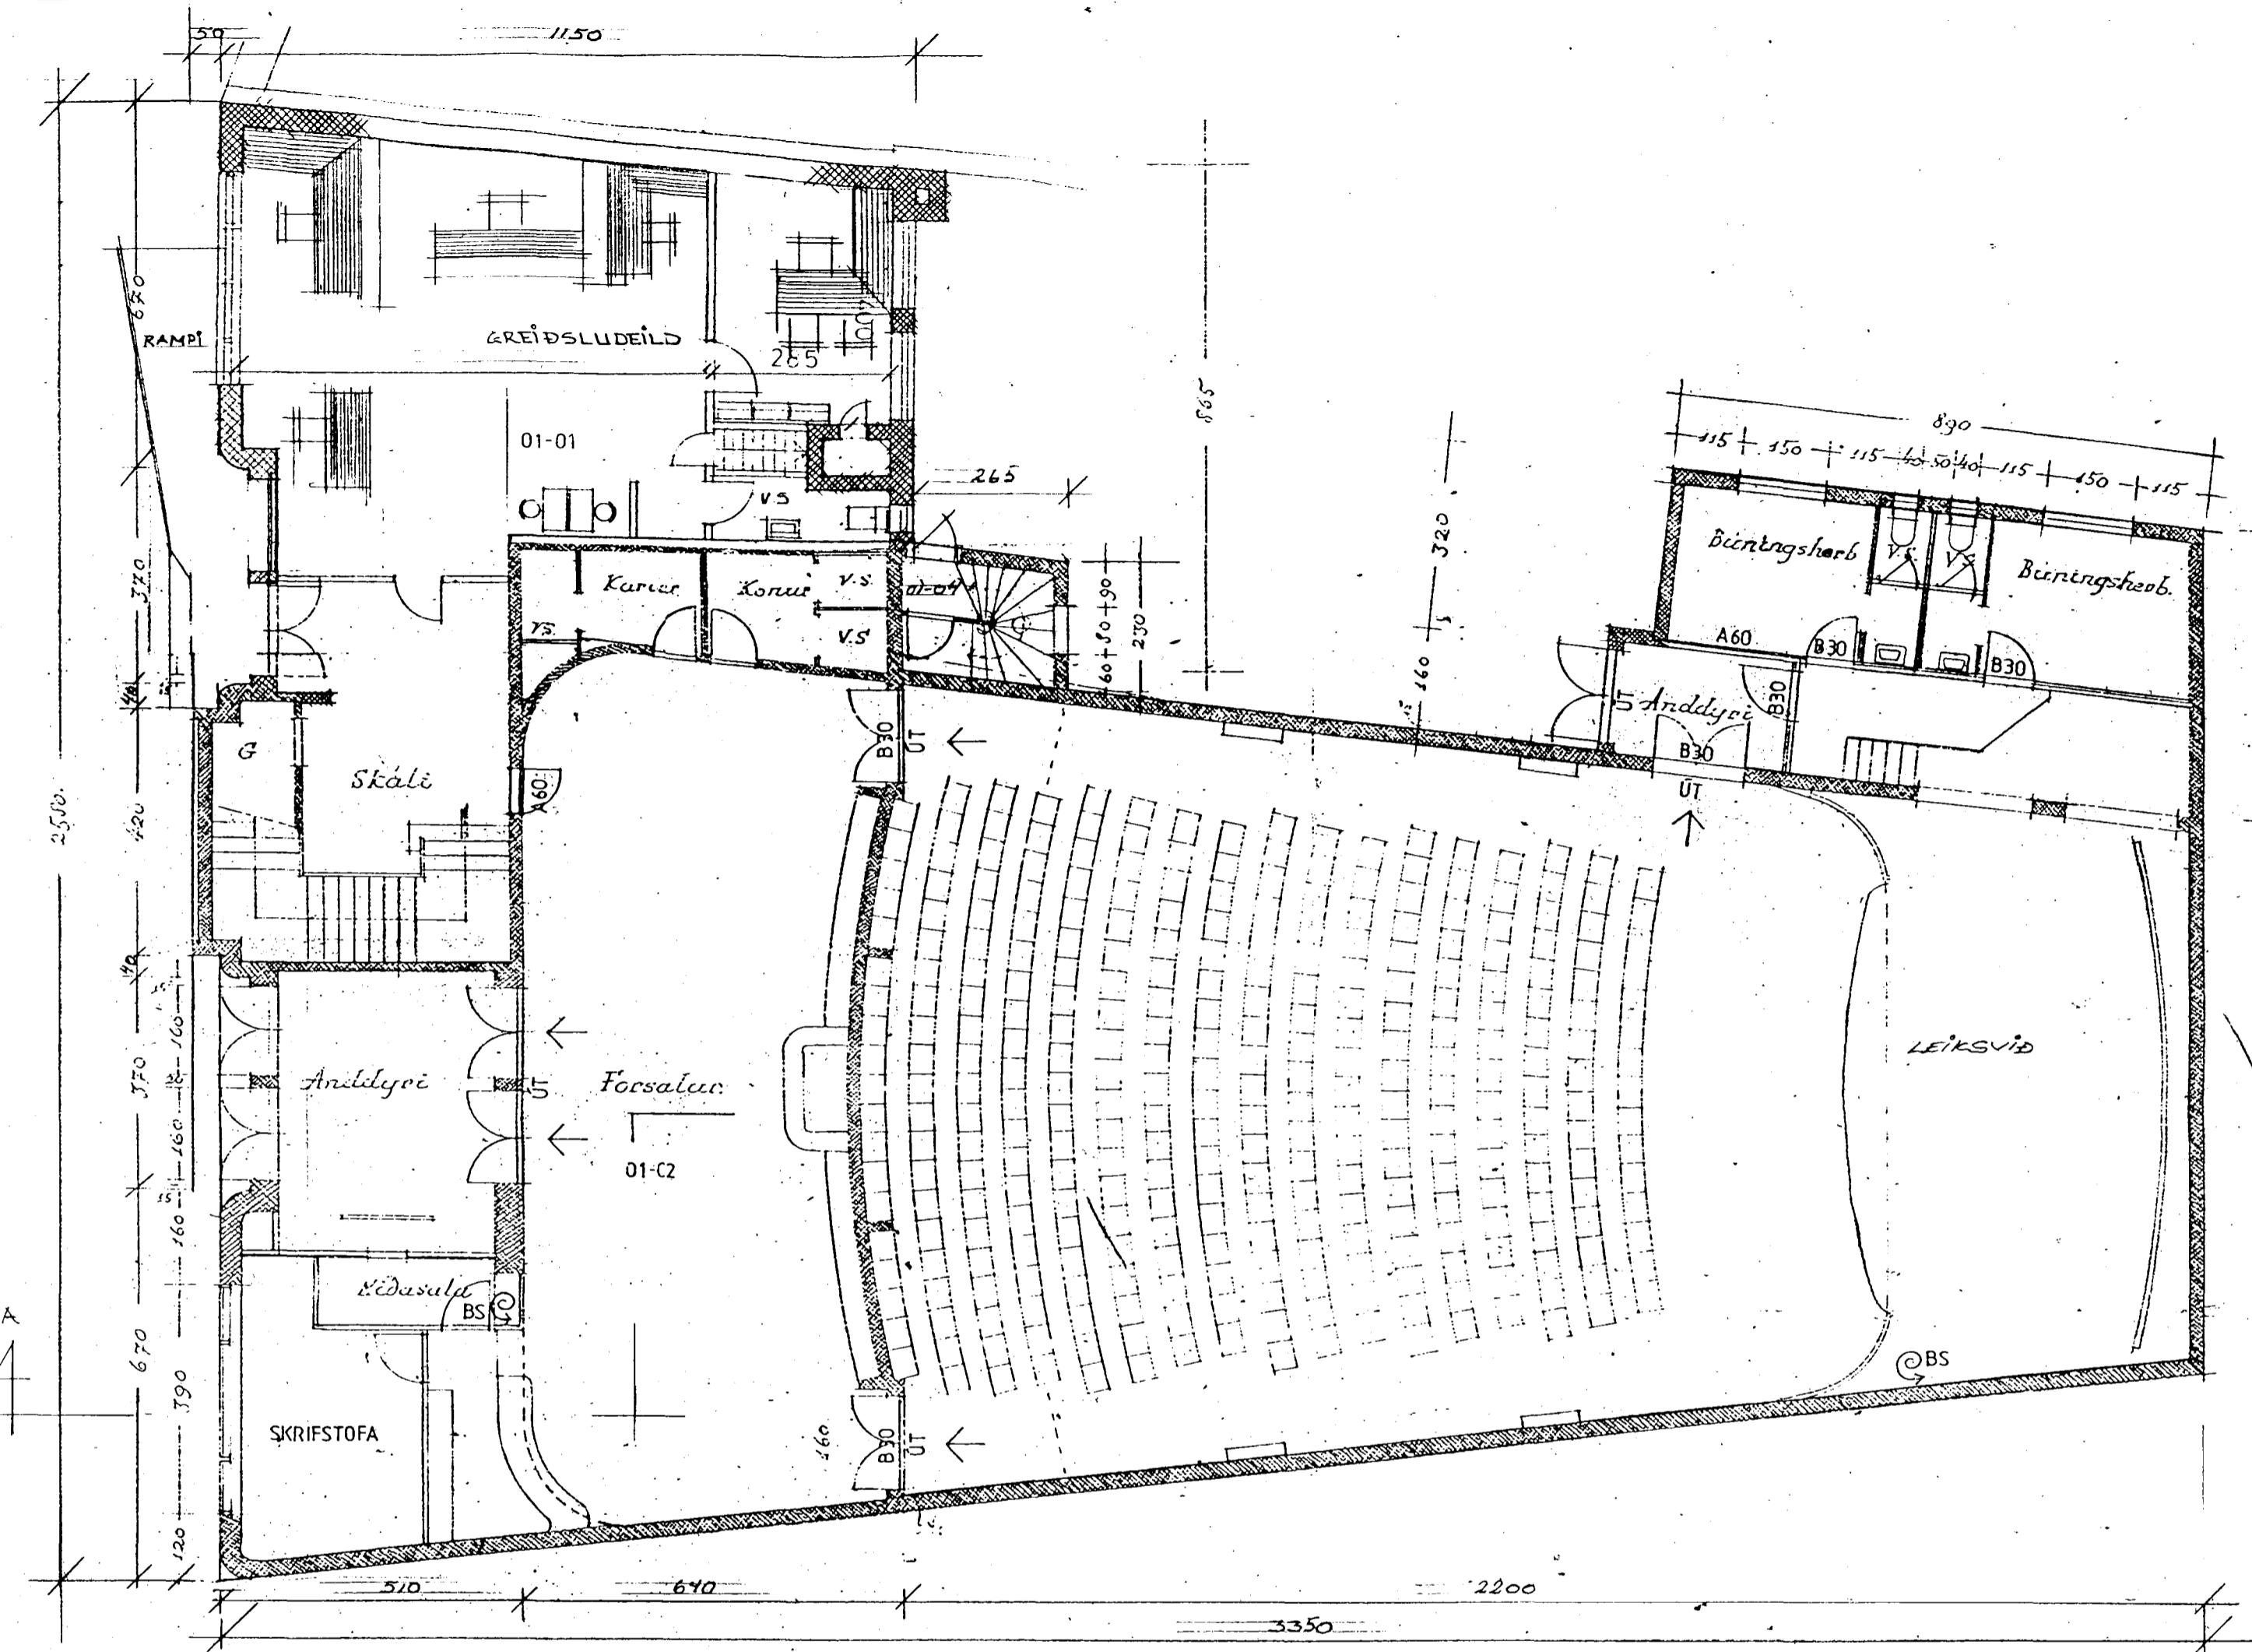

GRUNNMYND 1. HÆÐAR MKU: 1:100

GRUNNMYND MILLILÖFTS MKU: 1:100

Sampykkt þann

05 MAI 1998

Byggingafulltrúinn i Hafnarfjörð  
F.h. Kristján Þórarinsson

KP

**Bæjarbió, Strandgötu 6, Hafnarfjörður**

Viðgerðir og endurbætur að innan á vegum Kvíkmyndasafns Íslands

Bæjarbió í Hafnarfjörður var hannað á árunum 1942-43 af Sigmundi Halldórssyni arkitekt. Skarphéðinn Jóhannesson vann við hönnun á innréttungum. Fyrstu kvíkmyndasýningarnar voru í januar 1945.

Notkun Bæjarbió verður notað til kvíkmyndasýninga og sýninga á munum og tækjum, ásamt ráðstefnu- og fundahalda er tengjast starfsemi Kvíkmyndasafnsins.

**Breytingar sem gerðar hafa verið**

Um 1960 var svíðsöpi breytt til að hægt væri að sýna kvíkmyndir á breiðtjaldi.

Leikfélag Hafnarfjarðar hefur haft afnot af húsinu síðustu árin og hefur þá stækkað svíðið og fjarlægt sætaraðir. Sett hefur verið upp svíðslysing og gerðar breytingar á sýningarklefa. Skipulagi í anddyri / miðasölu hefur verið breytt og komið fyrir eldhúsi og skrifstofu. Á nýlegu milligöflu er búningageymsla (sbr. teikn. Friðjóns Ólafssonar frá ágúst 1990). Salur, forsalar og anddyr hefur verið málæð, sett bárujárn á veggi í forsal og anddyr, gólftefnir skipt út og lýsingur breytt.

**Fyrirhugaðar framkvæmdir** Áætlað er að fára Bæjarbió í upphaflegt horf að innan. Seinni tímá viðbætur verða fjarlægðar. Yfirborðsmeðhöndlun (litir og efnisnotkun), lýsing og innréttningar munu taka mið af upphaflegri útfærslu. Herbergjaskipan í anddyri / miðasölu verður endurgerð. Settur verður upp nýr veggur sem aðskilja mun skrifstofu frá forsali. Veggur og lúga í miðasölu verður endurgert eftir upprunalegum teikningum.

Núverandi hurðir sem eiga að vera B30 verða endurbæltar (hurðargind fyllt með steinull og reykþéttiliði settur í karm). Sett verður stálhúð A60 milli forsalar og stigahúss. Sett verður gler í úthúðri eins og upphaflega var.

**Brunamál** voru yfirfarin af Guðmundi Gunnarsyni verkfræðingi hjá Brunamálastofnum ríkisins í febrúar 1998.

Rýmingarleiðir eru nægilegar miðað við að kvíkmyndasalurinn rými ca 300 manns. Vængjahurðum skal breyta þannig að hægt verði að opna báða vængina með hún í eða snelli.

EKKI eru gerðar athugasemdir við núverandi eða fyrirhugaðar klæðningar í kvíkmyndasal, forsali eða anddyri.

Kvíkmyndasalur skal vera sjálfstætt brunahólf með B30-hurðum að öðrum herbergjum. Loka skal opni í vegg og gólf sýningarklefa. Hurðir að annari brunasamtæðu (þ.e. stigahús) skulu vera A60. Utliðsáskilti, neyðarlýsing og brunavíðvörunarkerfi skal vera skv. brunamála-reglugerð.

Brunaslanga er nú við svíð og annarri skal koma fyrir í (eða við) forsali.

Gera verður úttekt á loftræstikerfi m.t.t. brunamála.

STRANDGATA NR 6

101

EFNU

MÁL 1:100

GRUNNMYND 1. HÆÐAR DAGS. 12.04.98

DAGS. 12.04.98

ERLENDUR ÁRNI HJÁLMARSSON BFÍ KLÉBERGI 6 S: 555-3860