


Samþykkt þann
05 MAI 1998
Byggingatulltrúinn í Hafnarfirði
F.h. Kristján Þórarinnsson

RP

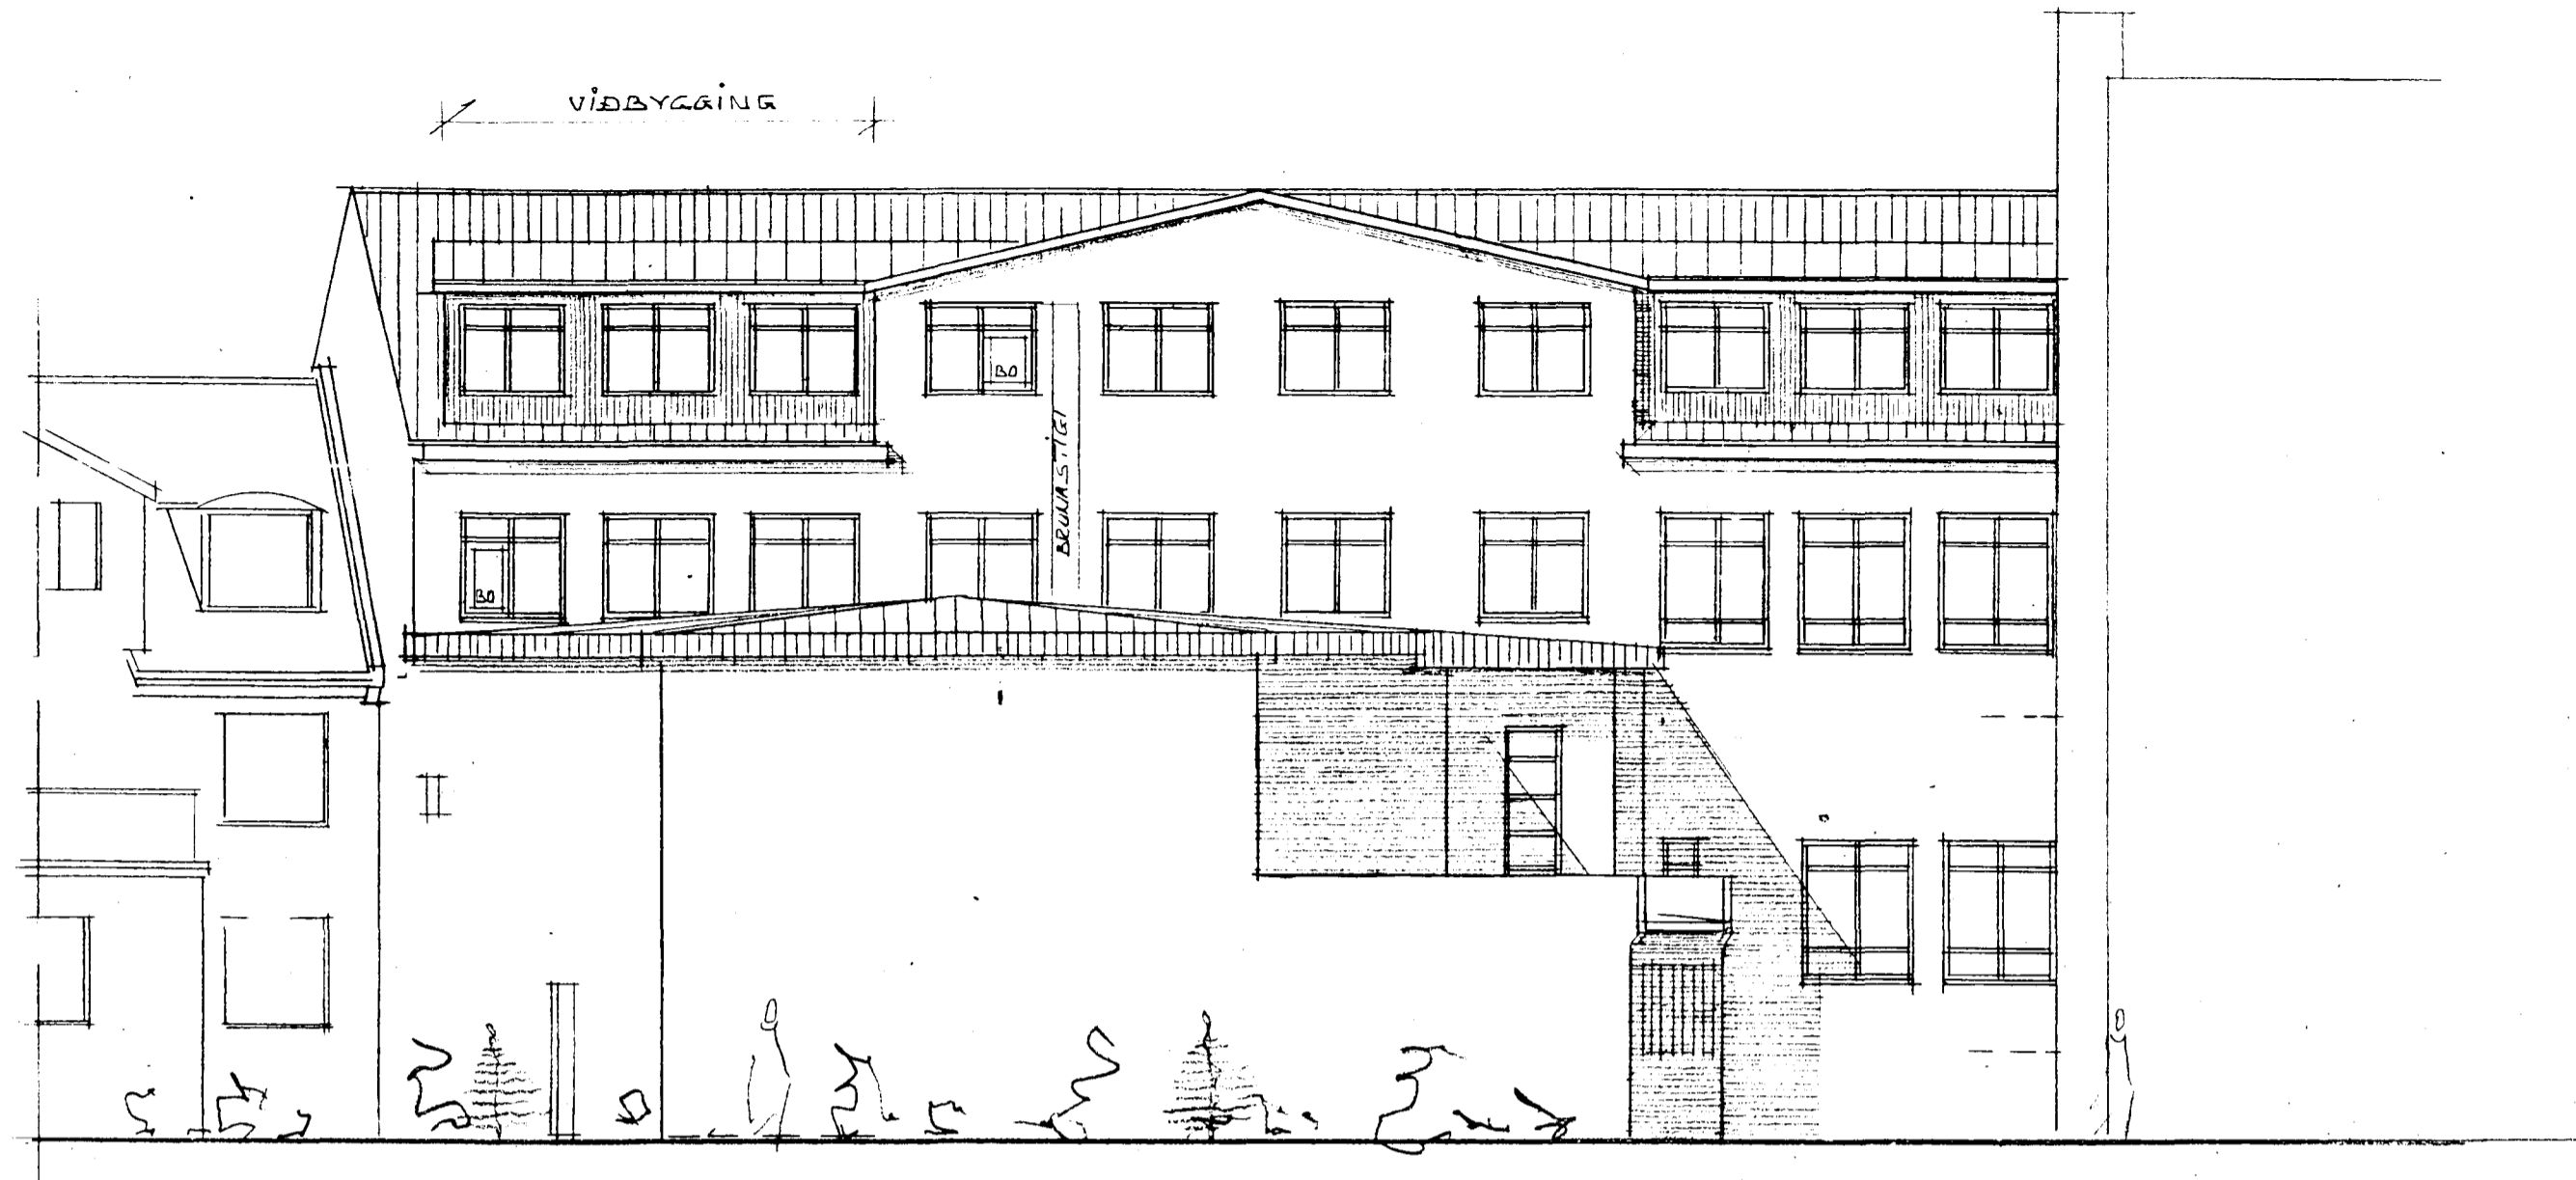

ÚTLIT SUDUR MKV=1:100



ÚTLIT NORÐUR MKV=1:100

KVISTUR Á SUDUR HLÍÐA TEIÐU Í APR. 1998