



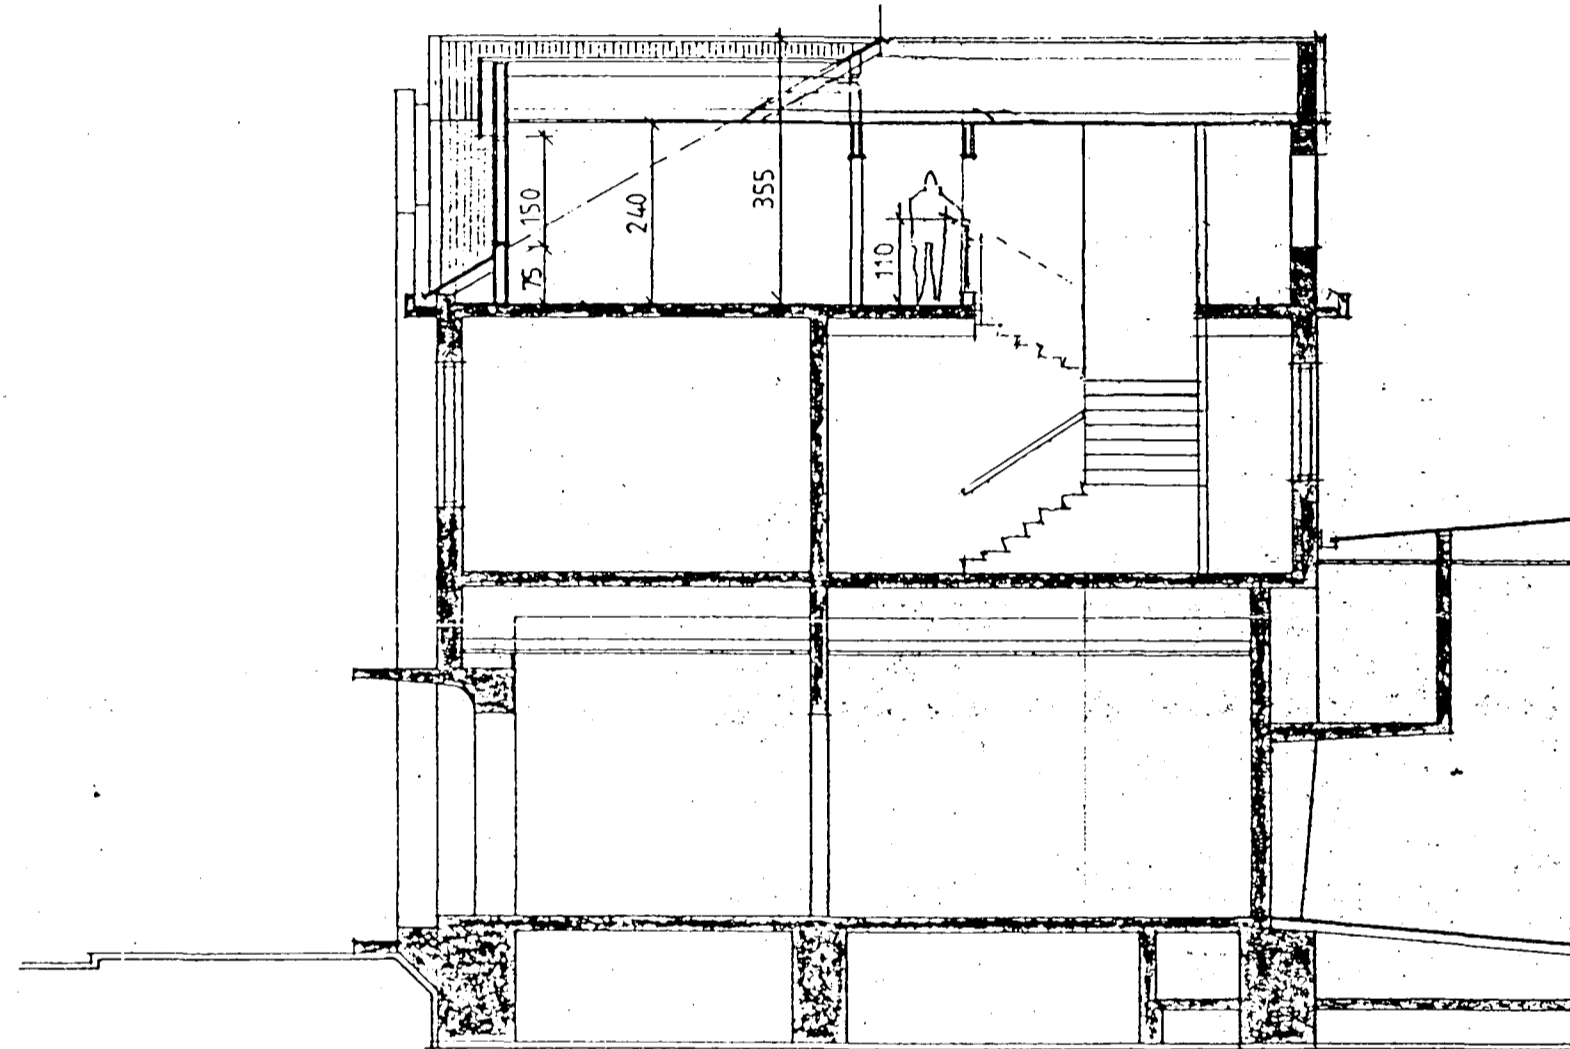

Samþykkt þann

11 FEB. 1997

Byggingatulltrúinn í Hafnarfrófi
Erlendur Hjalmarsson

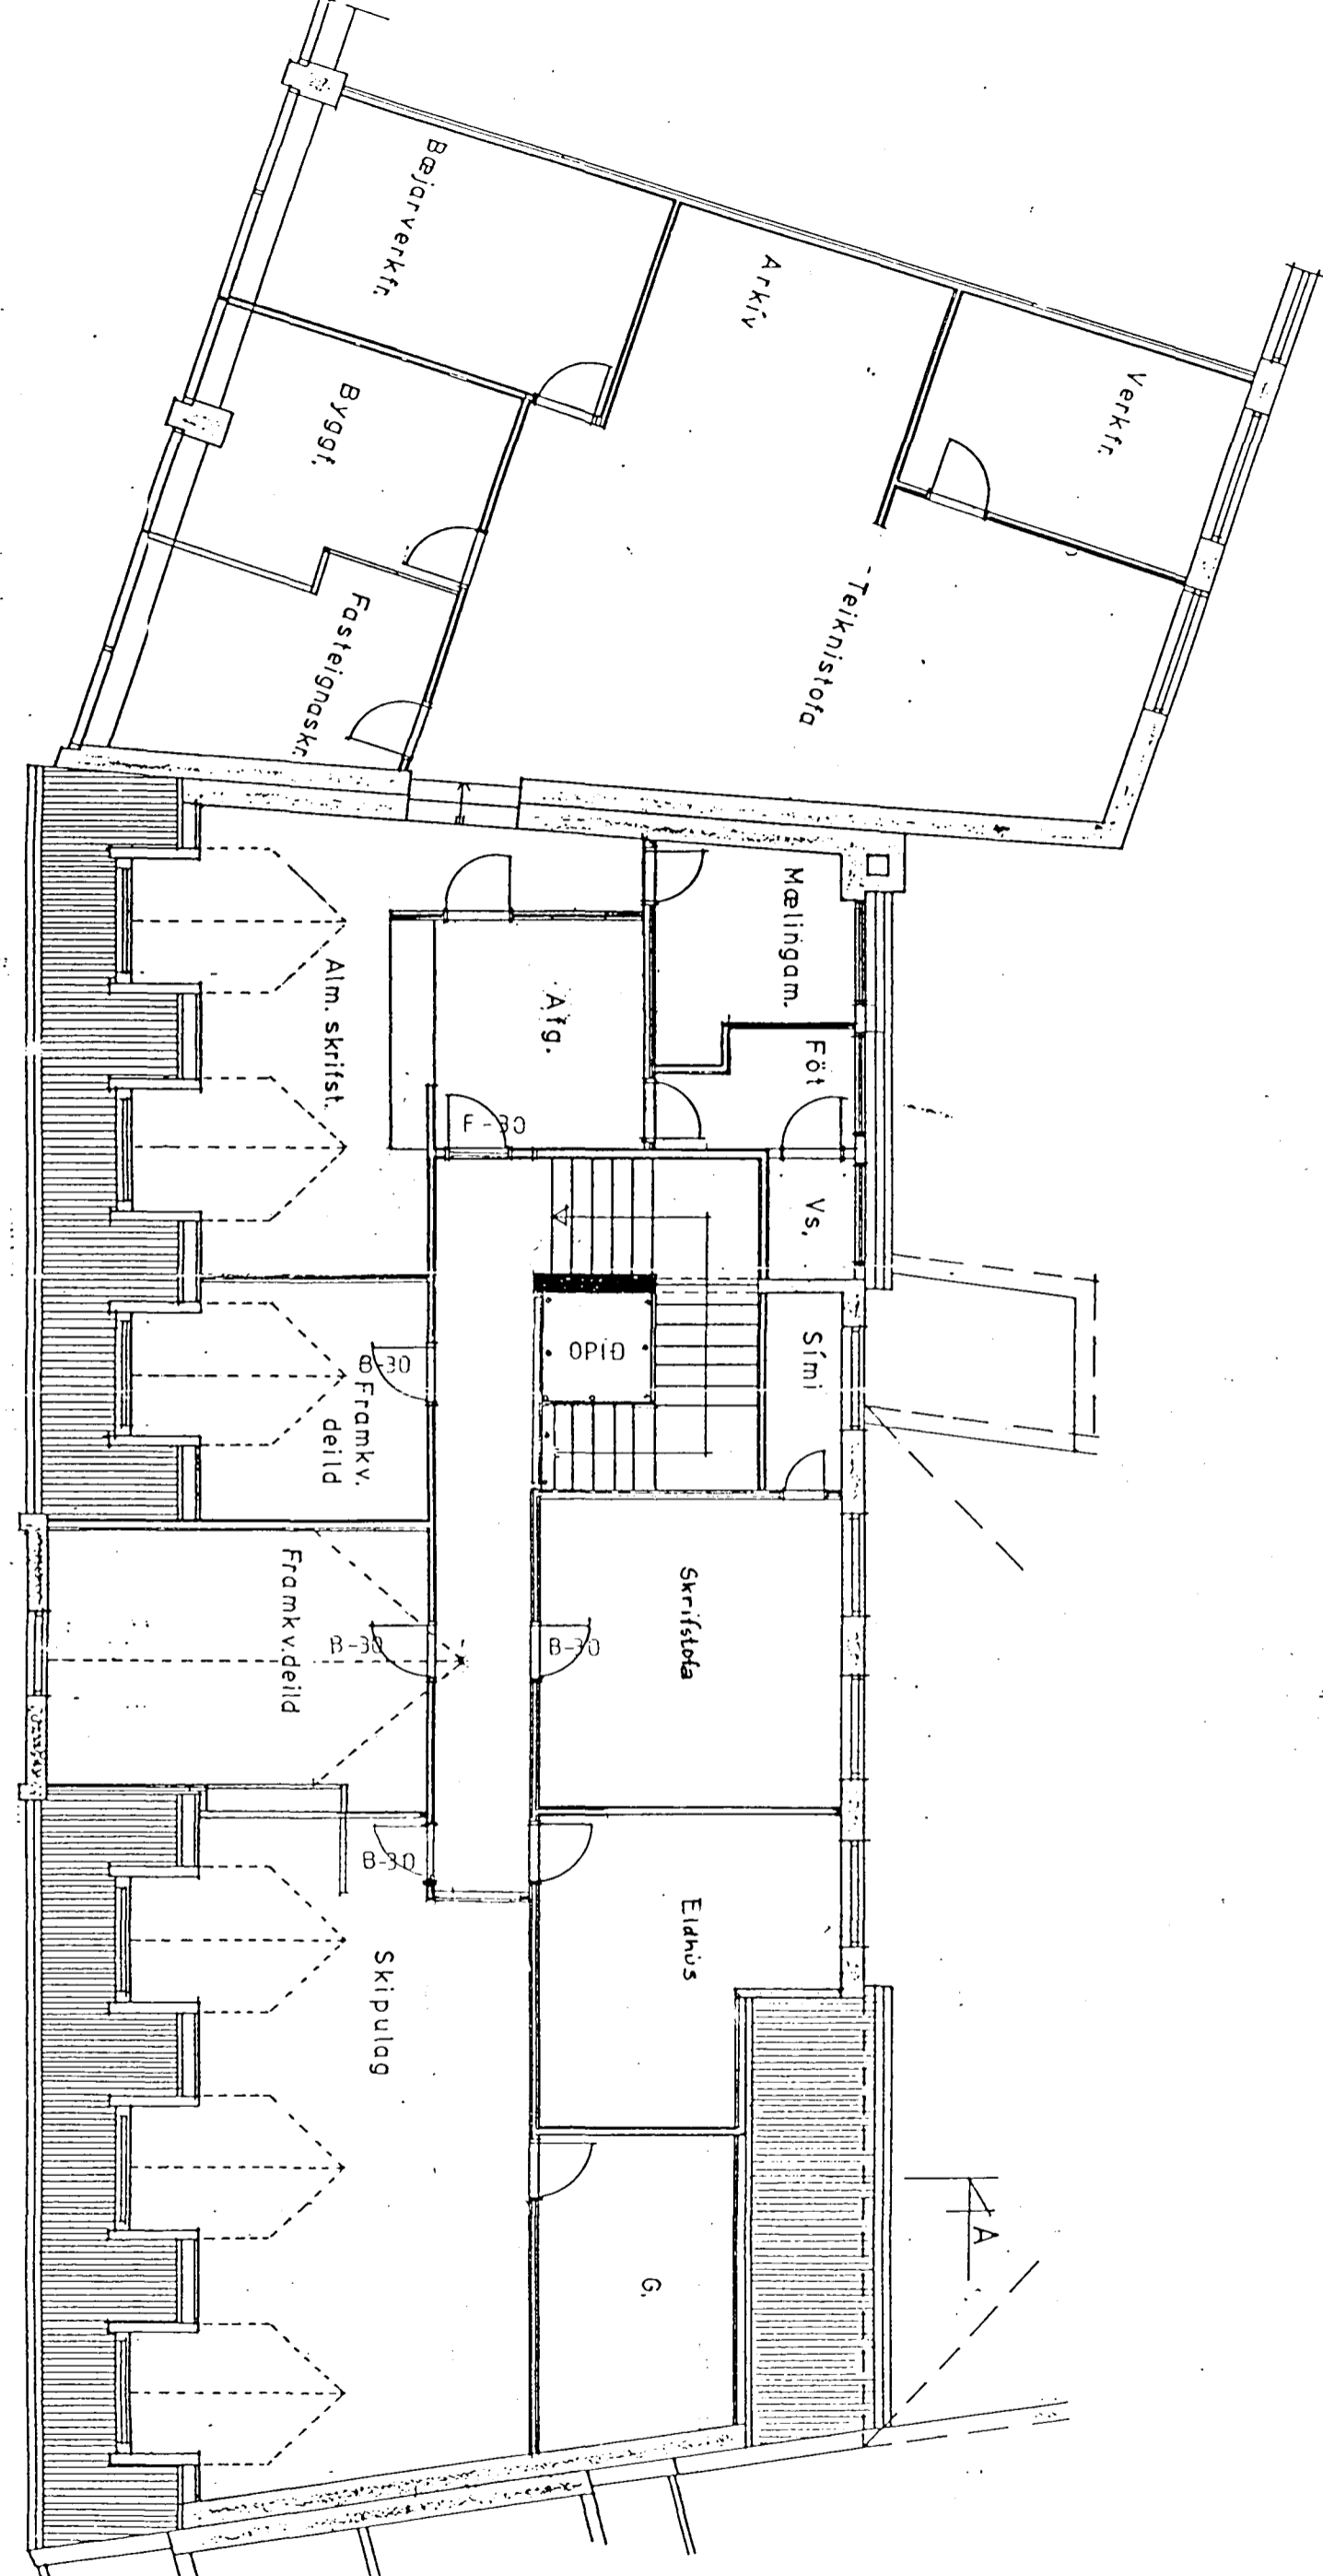

SNEIDING

01/01
1.2.1997

Strandgata 6 - 3. hæð / breyting - matsal breytt í skrifstofu
SANT. LÍFA GUÐMUNDSDÓTTIR ARKITEKTI