



Samþykkt á fundi bygginga-  
nefndar þ. 5.15.1988

BYGGINGAFULLTRÚINN  
Í HAFNARFIRÐI

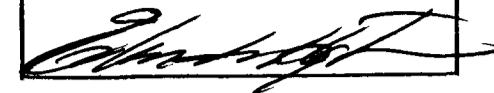

Áskilið er samþykki  
Grunnmyndaáskilnaðar ríkisins

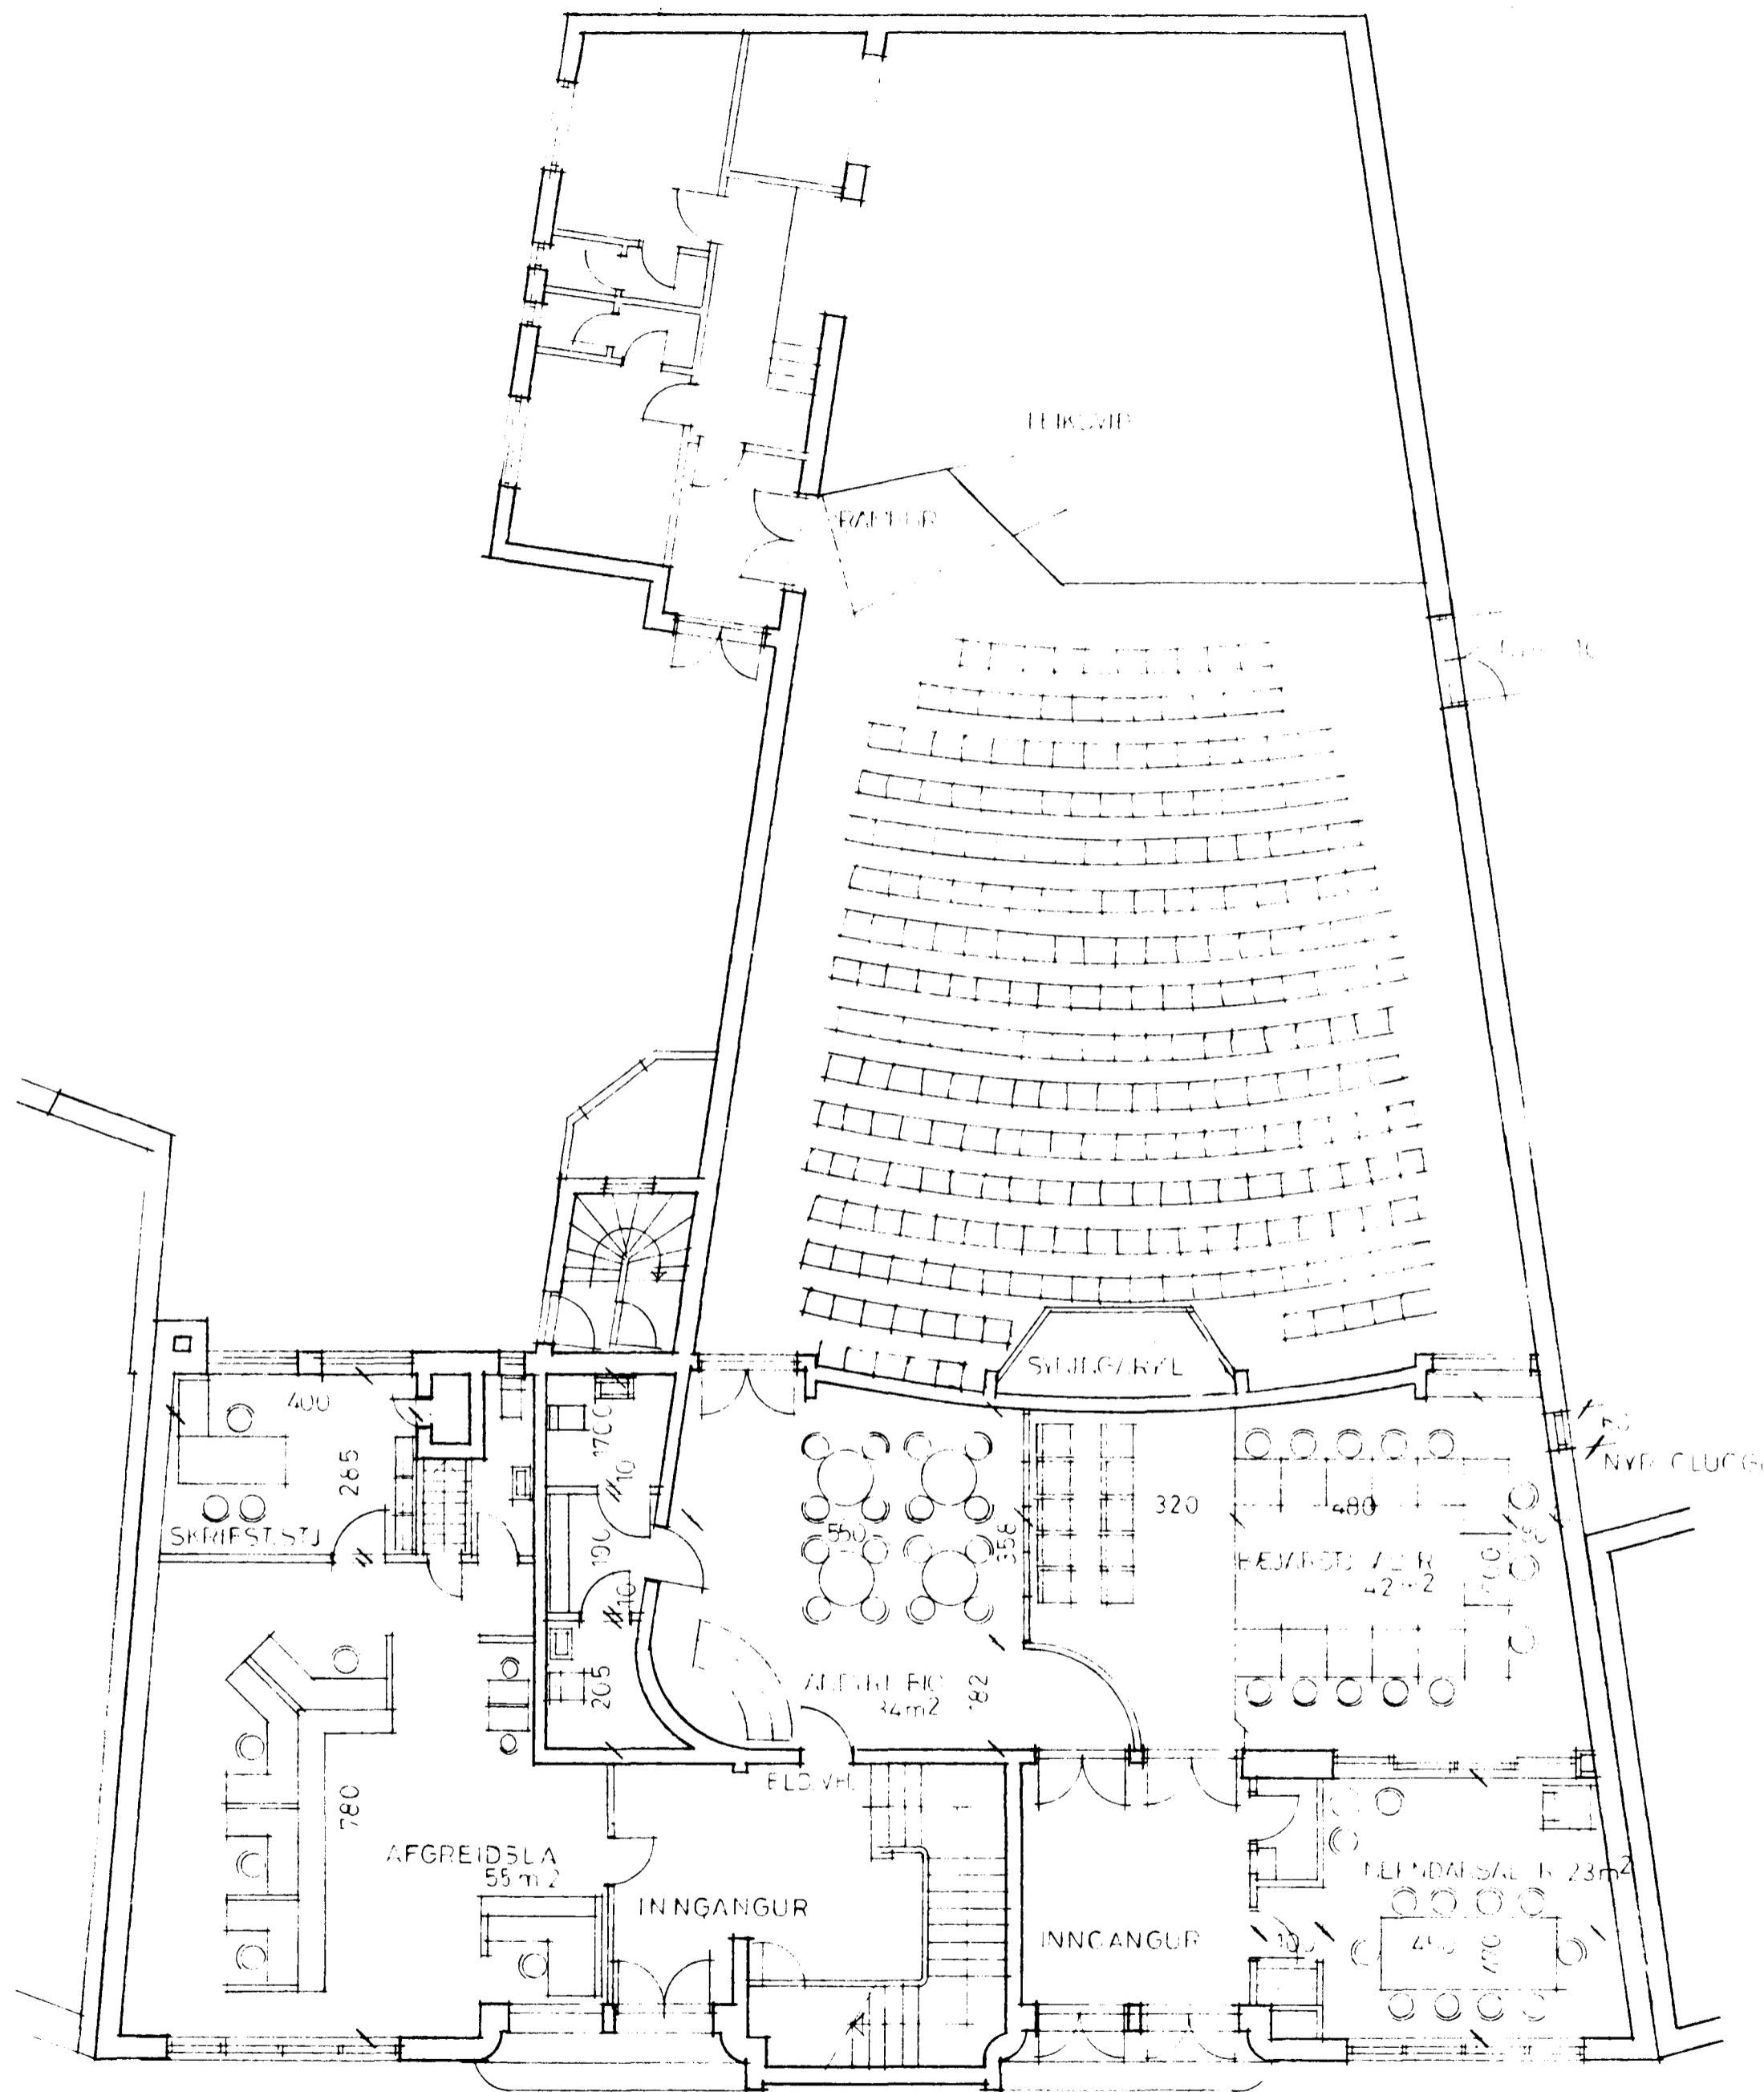

GRUNNMYND 1 HÆÐ

*Armann Jóhannesson*  
ARMANN JOHANNESON FVFÍ

ÖLL MÁL ATHUGIST Á STAÐNUM	
GUDRÚN MARGRÉT ÓLAFSDÓTTIR ODDGEIR ÞÓRDARSON HÚSGAGNA OG INNHÚSSHÖNNUDIR FHI	BANKASTRÆTI 6 SÍMI 623777
HAFNARFJARDARBÆR STRANDGATA 6 TILLOGUR AD BREYTINGUM	KVARDI 1 100
	DAGS 270488
GRUNNMYND 1 HÆÐ	TEIKN 45-6