


Sampykki þann

16 NOV 1999

Samþykkt af Samþykki
E. Kristjánsson

KB

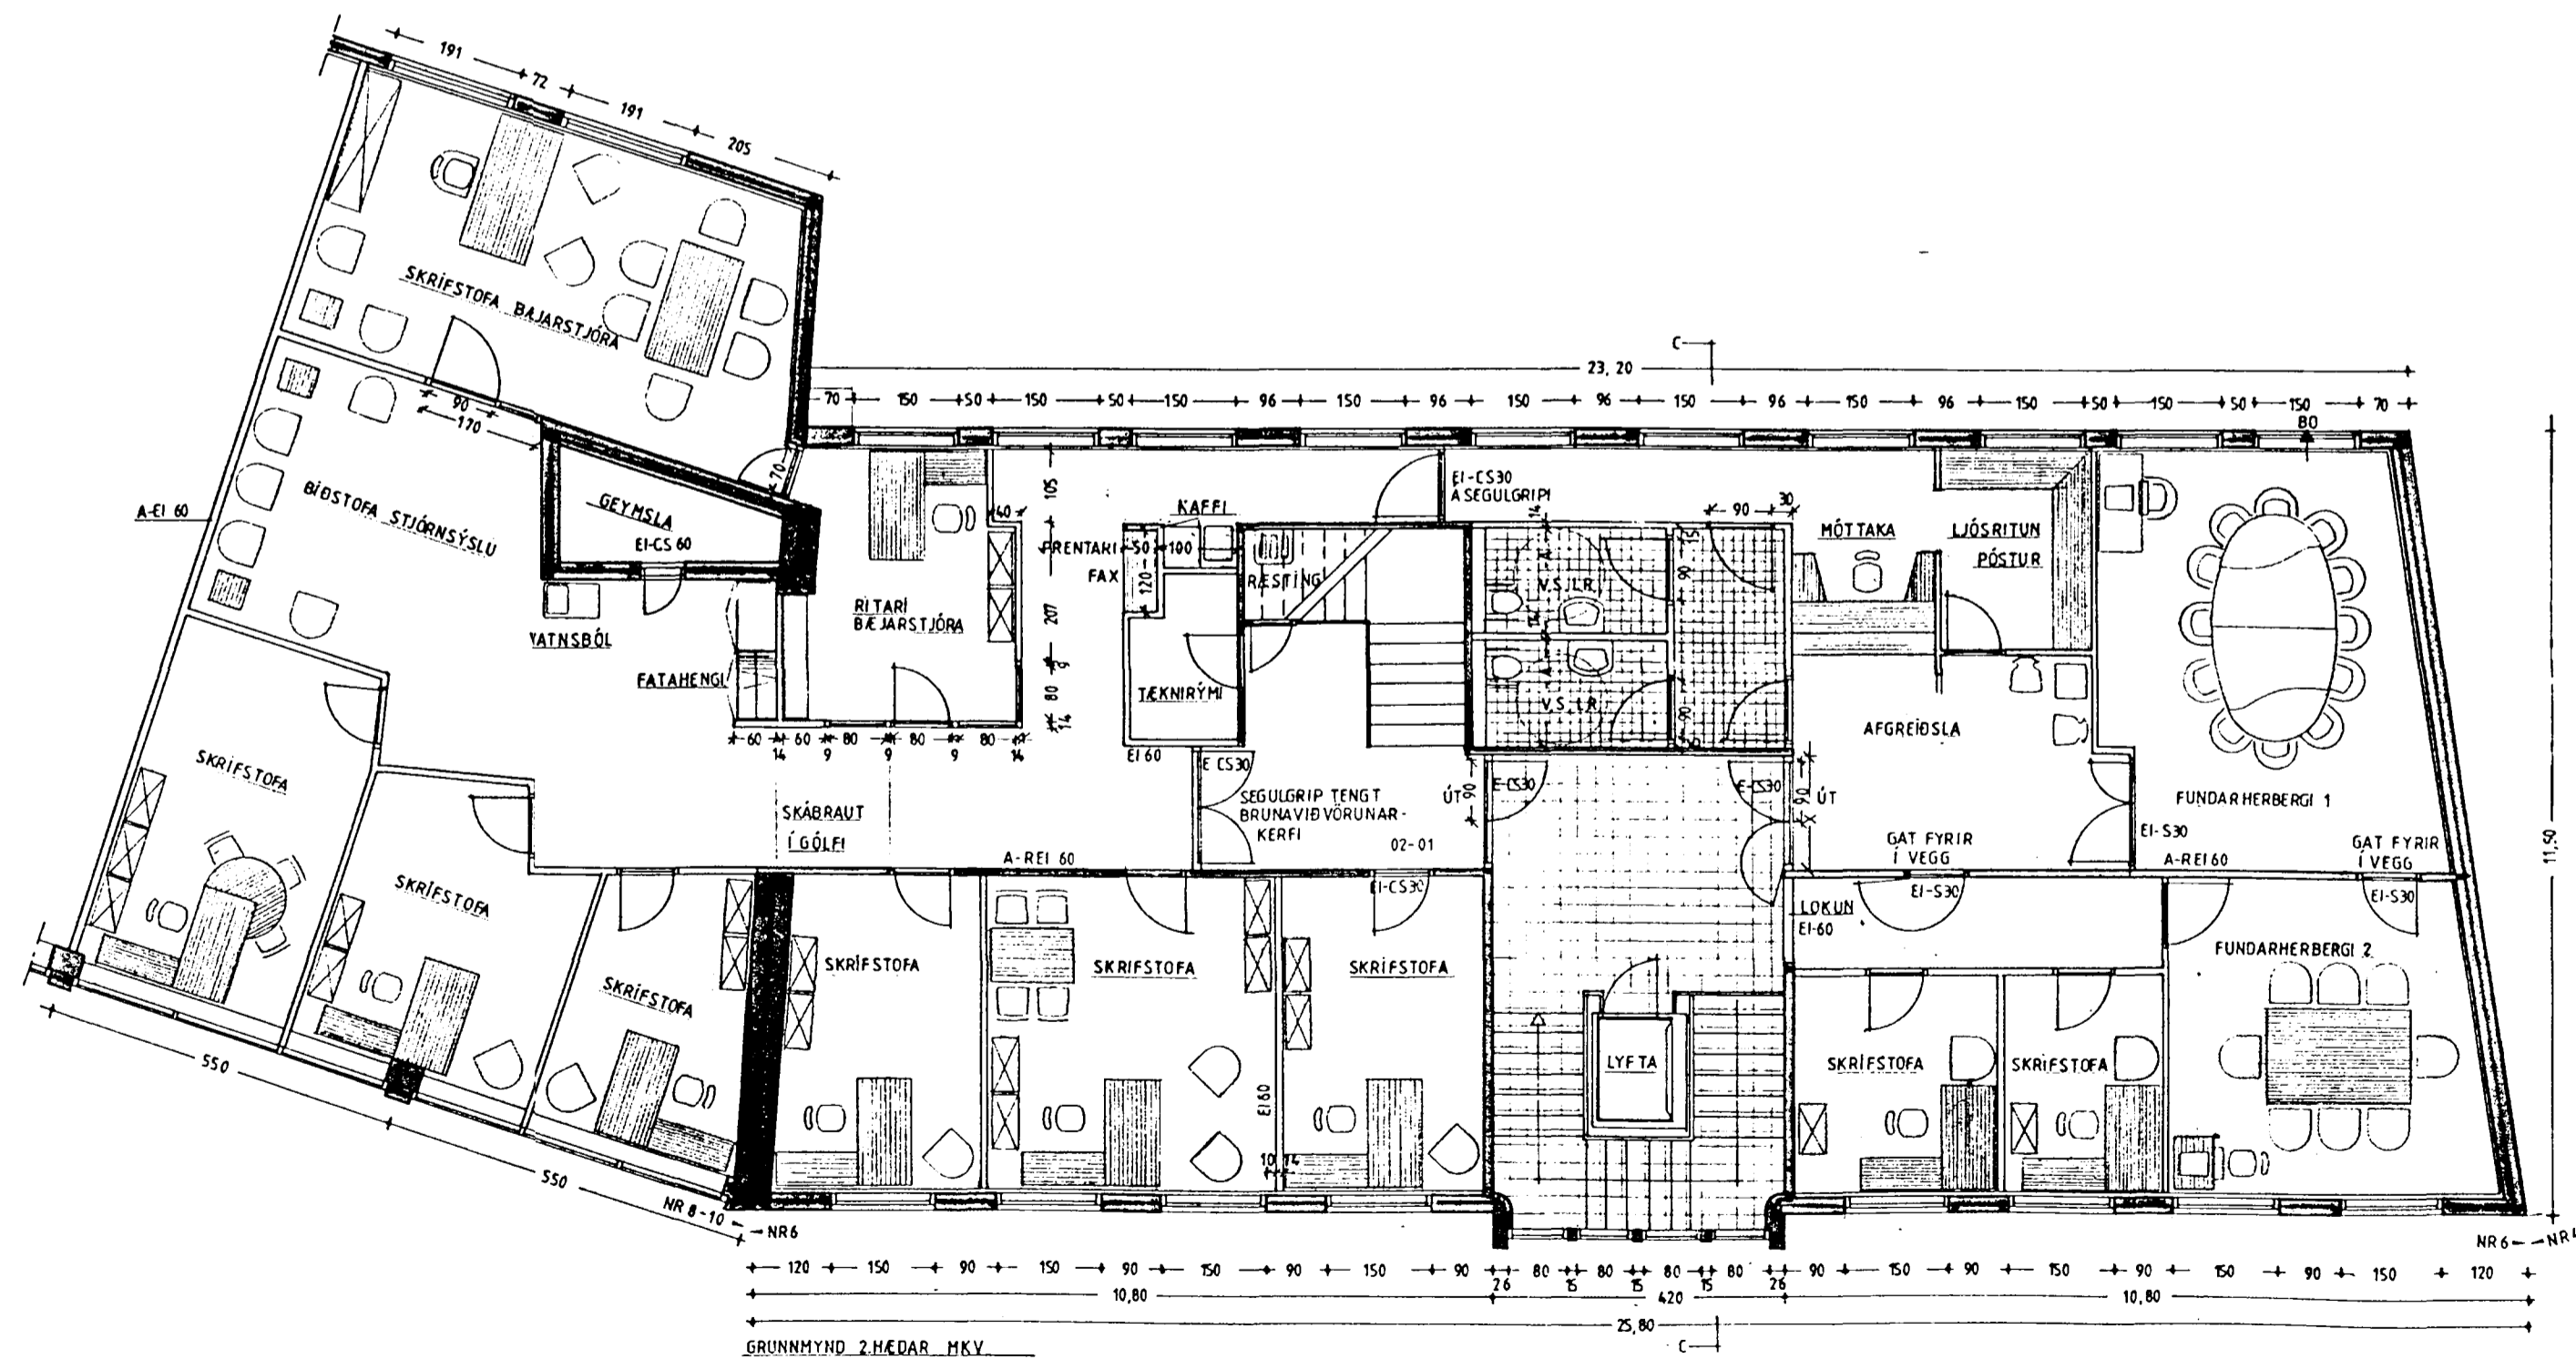

Sótt er um breytingu á innra skipulagi, uppdráttur þessi er byggður á eldri uppdrætti Erlendar Árna Hjálmarssonar BÍ, frá 1998

Strandgata 6 Hafnarfirði

2. Hæð. Mkv. 3/ September 1999

Teiknistofan upp á lofti

Drangahraun 8
220 Hafnarfjörður
Sími:5651525 fax:5651520
Hans Unnþór Ólason innanh.ark.
Hannað / teiknað HÓ

Óli G. H. Þórðarson Arkitekt FAÍ

Óli G. H. Þórðarson
kt: 20036-7089