


Samþykkt á fundi bygginga-
nefndar þ. 25/8 1982
BYGGINGA-FULLTRÚINN
Ch. I HAFNARFIRÐI
Þrygður Steinn

1.

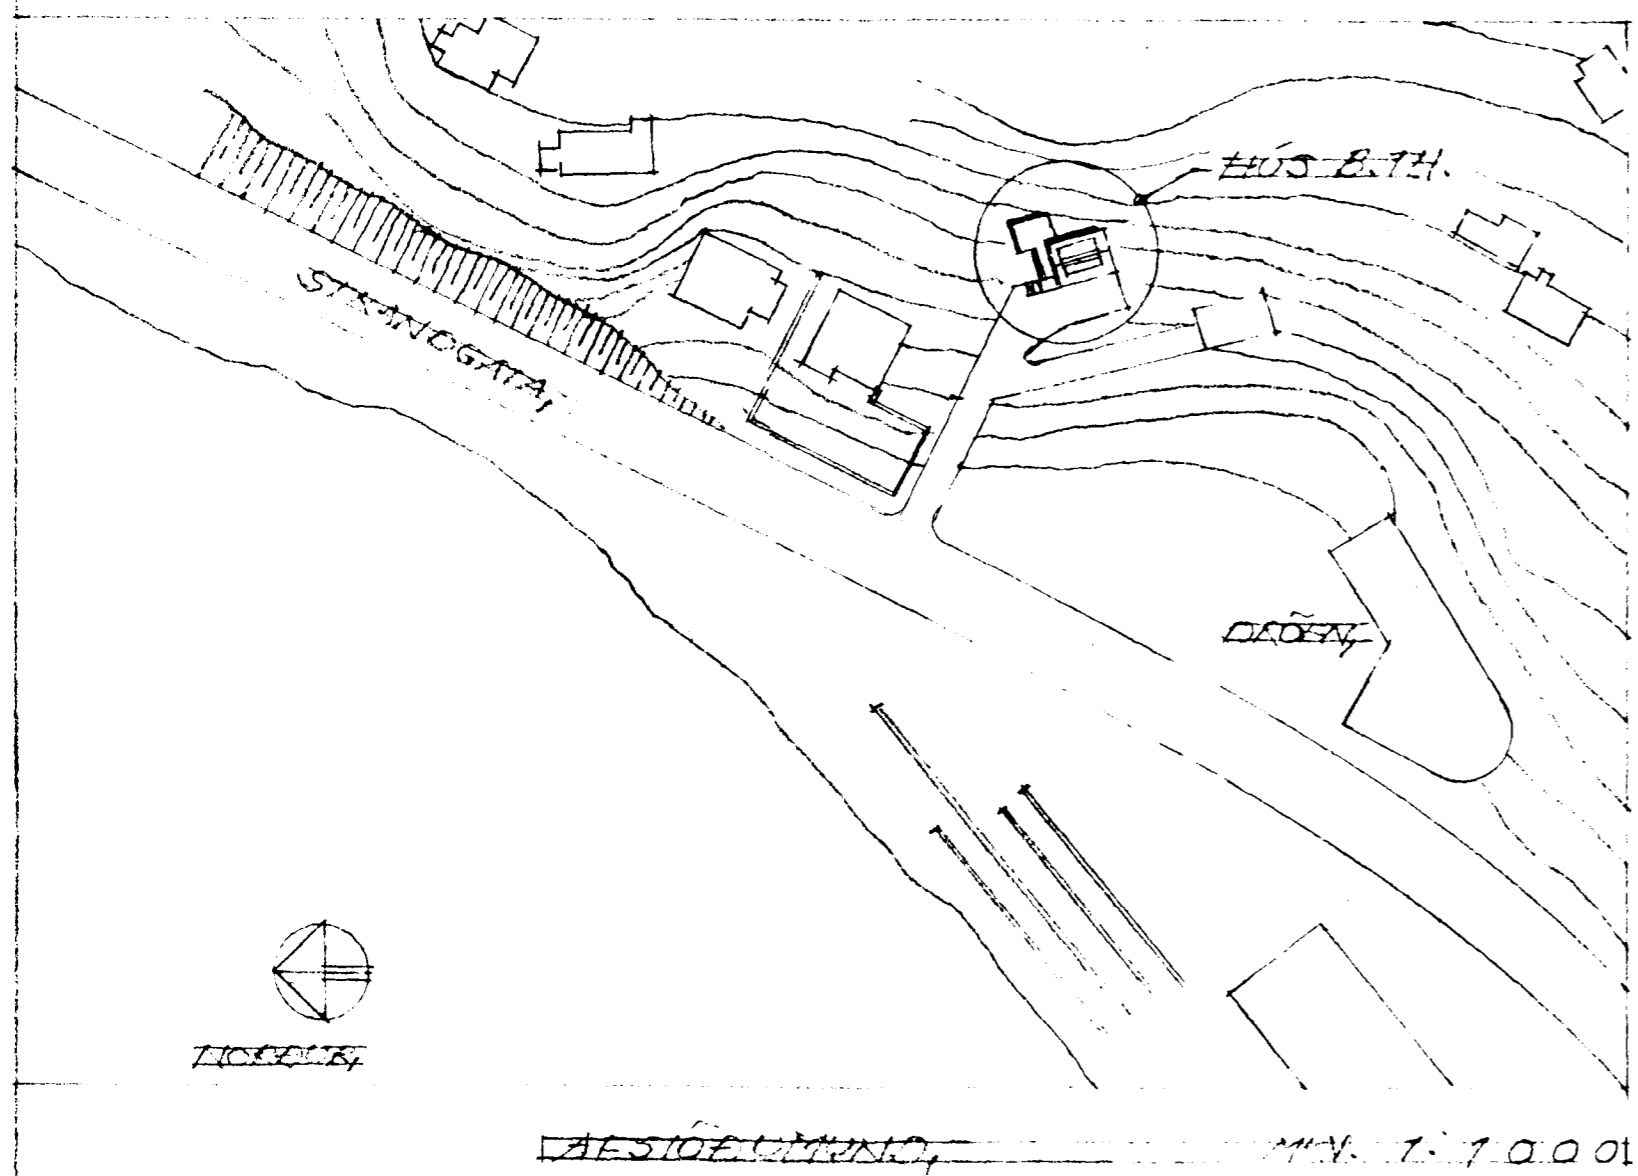

STÆÐIR	
VIÐBYGGING	20,0 M ²
KVISTUR	29,7 M ²
SAHTAÐS	49,7 M ²

8400 - 0730 01

HÚS BJÖRNS THORODDSENS,
HELDERADT II, HAFNARFIRÐI
VIÐBYGGING, KVISTUR
AFSTÖÐUMEND, M.M. 1:1000
STÆÐIR
REYKJAVÍK, AGÚST, 1982
STIGURRUR THORODDSEN, ARKITEKT, E.A.