


Samþykkt á fundi bygginga-
nefndar þ. 25/8 1982
BYGGINGA-HELFERNINN
Ch. HARTER
Þrygður Stelmann

2.

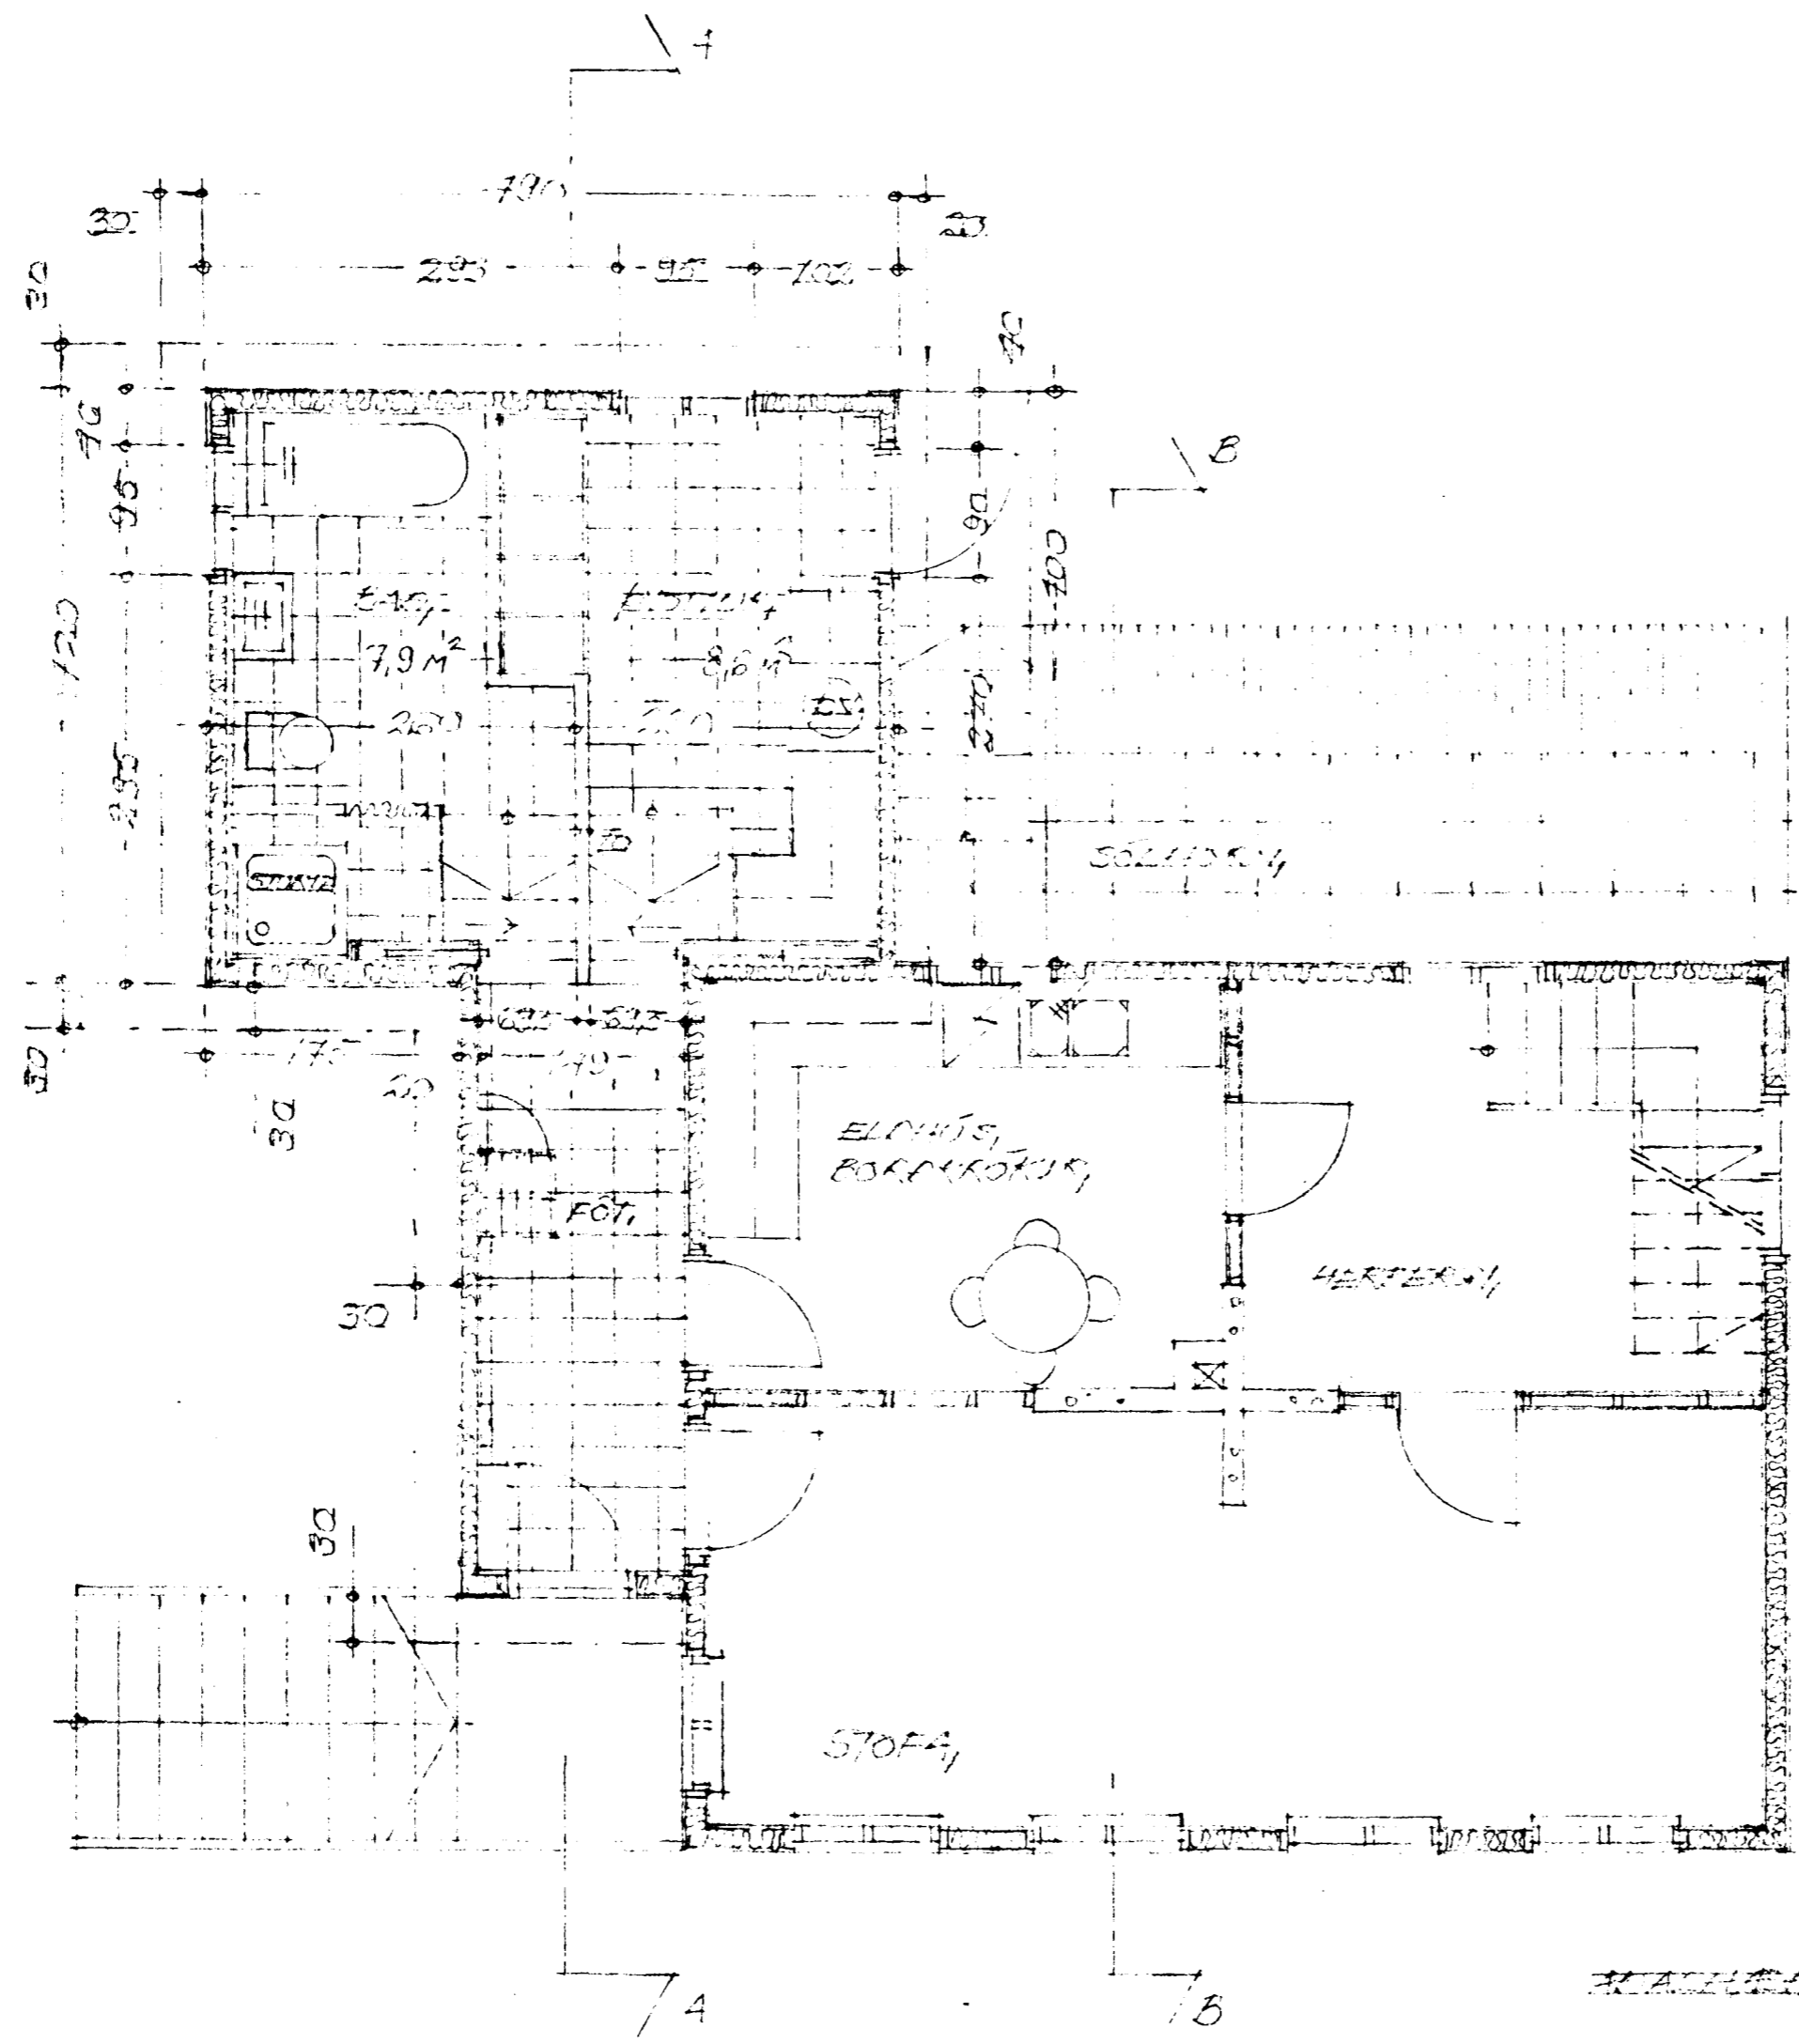

SKALA: 1/50

BYGGINGA-HELFERNINN

HJÓR ÞJÓRN ÞHOROCCENS,
HELVISRÓD II, HAFNARFIRÐI,
VIÐRÝGJING, KVIÖTTA,
AÐALHÉÐ, MÍN. 1:50,
SKONNÝND,
REYKJAVÍK, AGÚST, 1982,
SIGURDUR THOROCCSEN, ARKITEKT, F.B.T.