


Samþykkt á fundi bygginga-
nefndar þ. 25/8 1982
BYGGINGAVALUTRÖÐUN
L. I. HANNAFREDI
Dr. Pimur Steinn

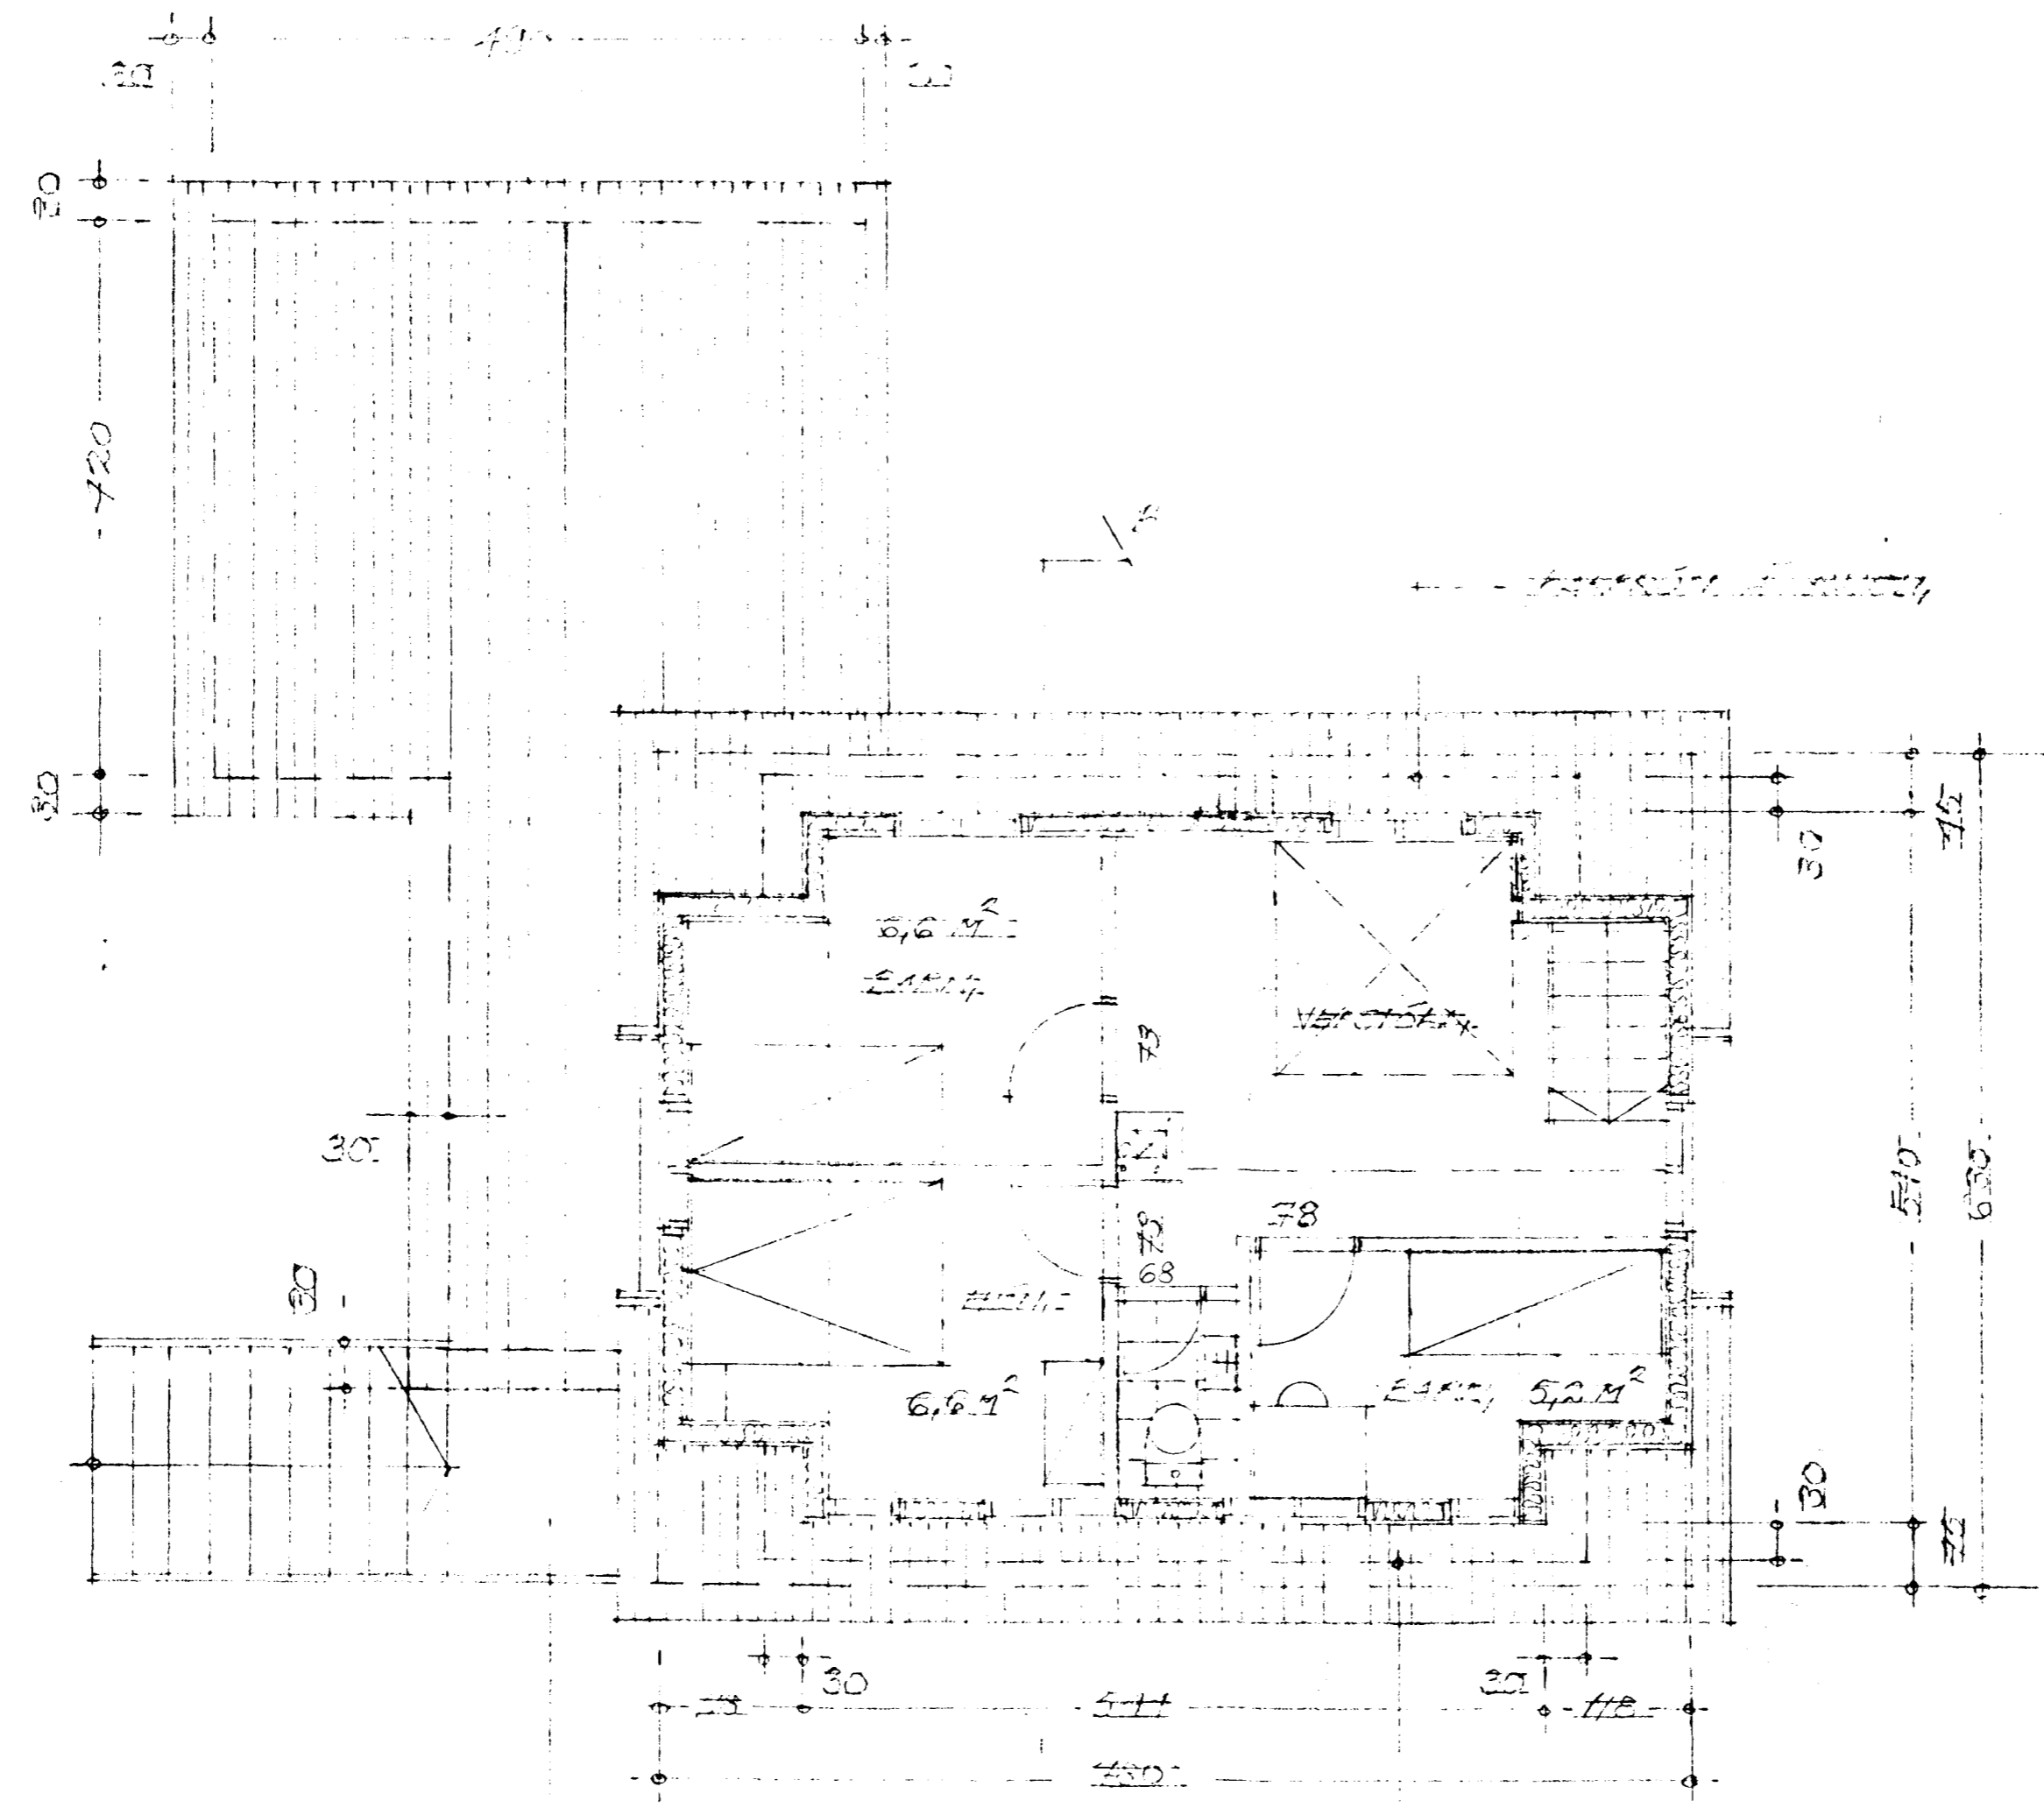

EFRI HÆÐ, MKV. 1:50

HÚS EIGRNS	THORODDSENS,
HELLUBRAUT 11,	HAENAREIÐI,
VILDBYGGING, KVISTIR,	
EFRI HÆÐ	MKV. 1:50,
GRONNIMUND,	
REYKJAVÍK,	AGÚST, 1982,
SIGURDUR THORODDSEN,	ARKITEKT, FAT,
	U. H.

OLLA M. A. ALTHOFFS A. BYGGINGARSTJAFI