


Samþykkt á fundi bygginga-
nefndar þ. 25/8 1982
BYGGINGAUFULLTRUÐIN
H. HAFNARFÉLÐ
Þrygður Steinn

4.

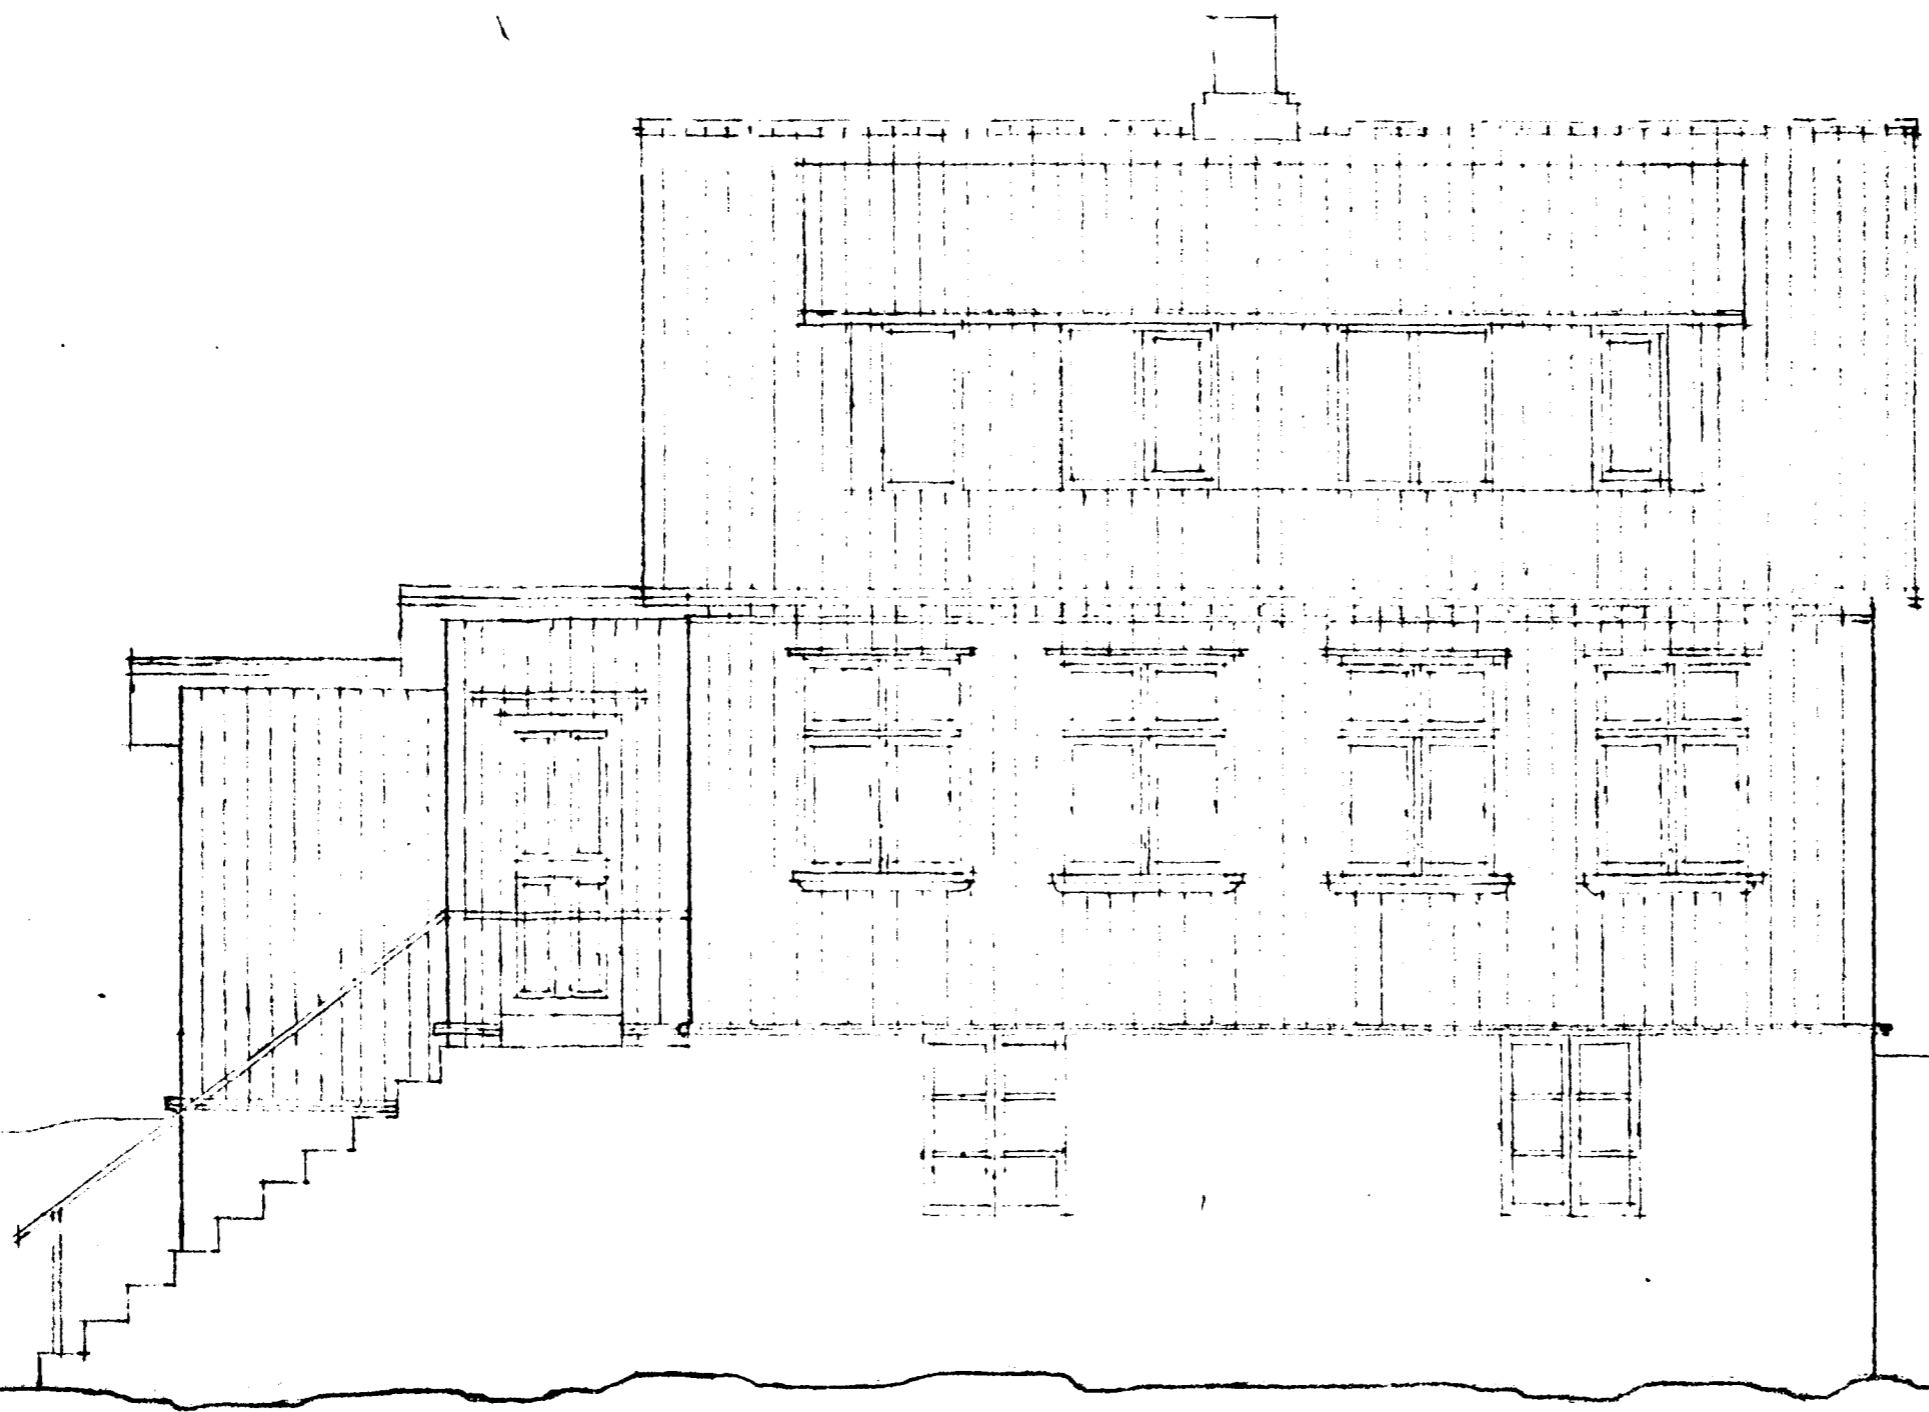

VESTURHLÍÐ, MKV. 1:50,

HÚS BJÖRNIS THORODDSENS,	
HELDERÁU 14,	HAFNARFÉLÐ,
VIÐBYGGING, KVISTIR,	
VESTURHLÍÐ,	MKV. 1:50,
FLIDARMUND,	
REYKJAVÍK,	ÁGÚST, 1982,
SIGURDUR THORODDSEN, ARKITEKT, FAH,	