


Samþykkt á fundi bygginga-
nefndar þ. 25. 8. 1982
BYGGINGAVALTTRÚINN
Ch. I HAENAREFIRDI
Þorsteinn Steinn

8.

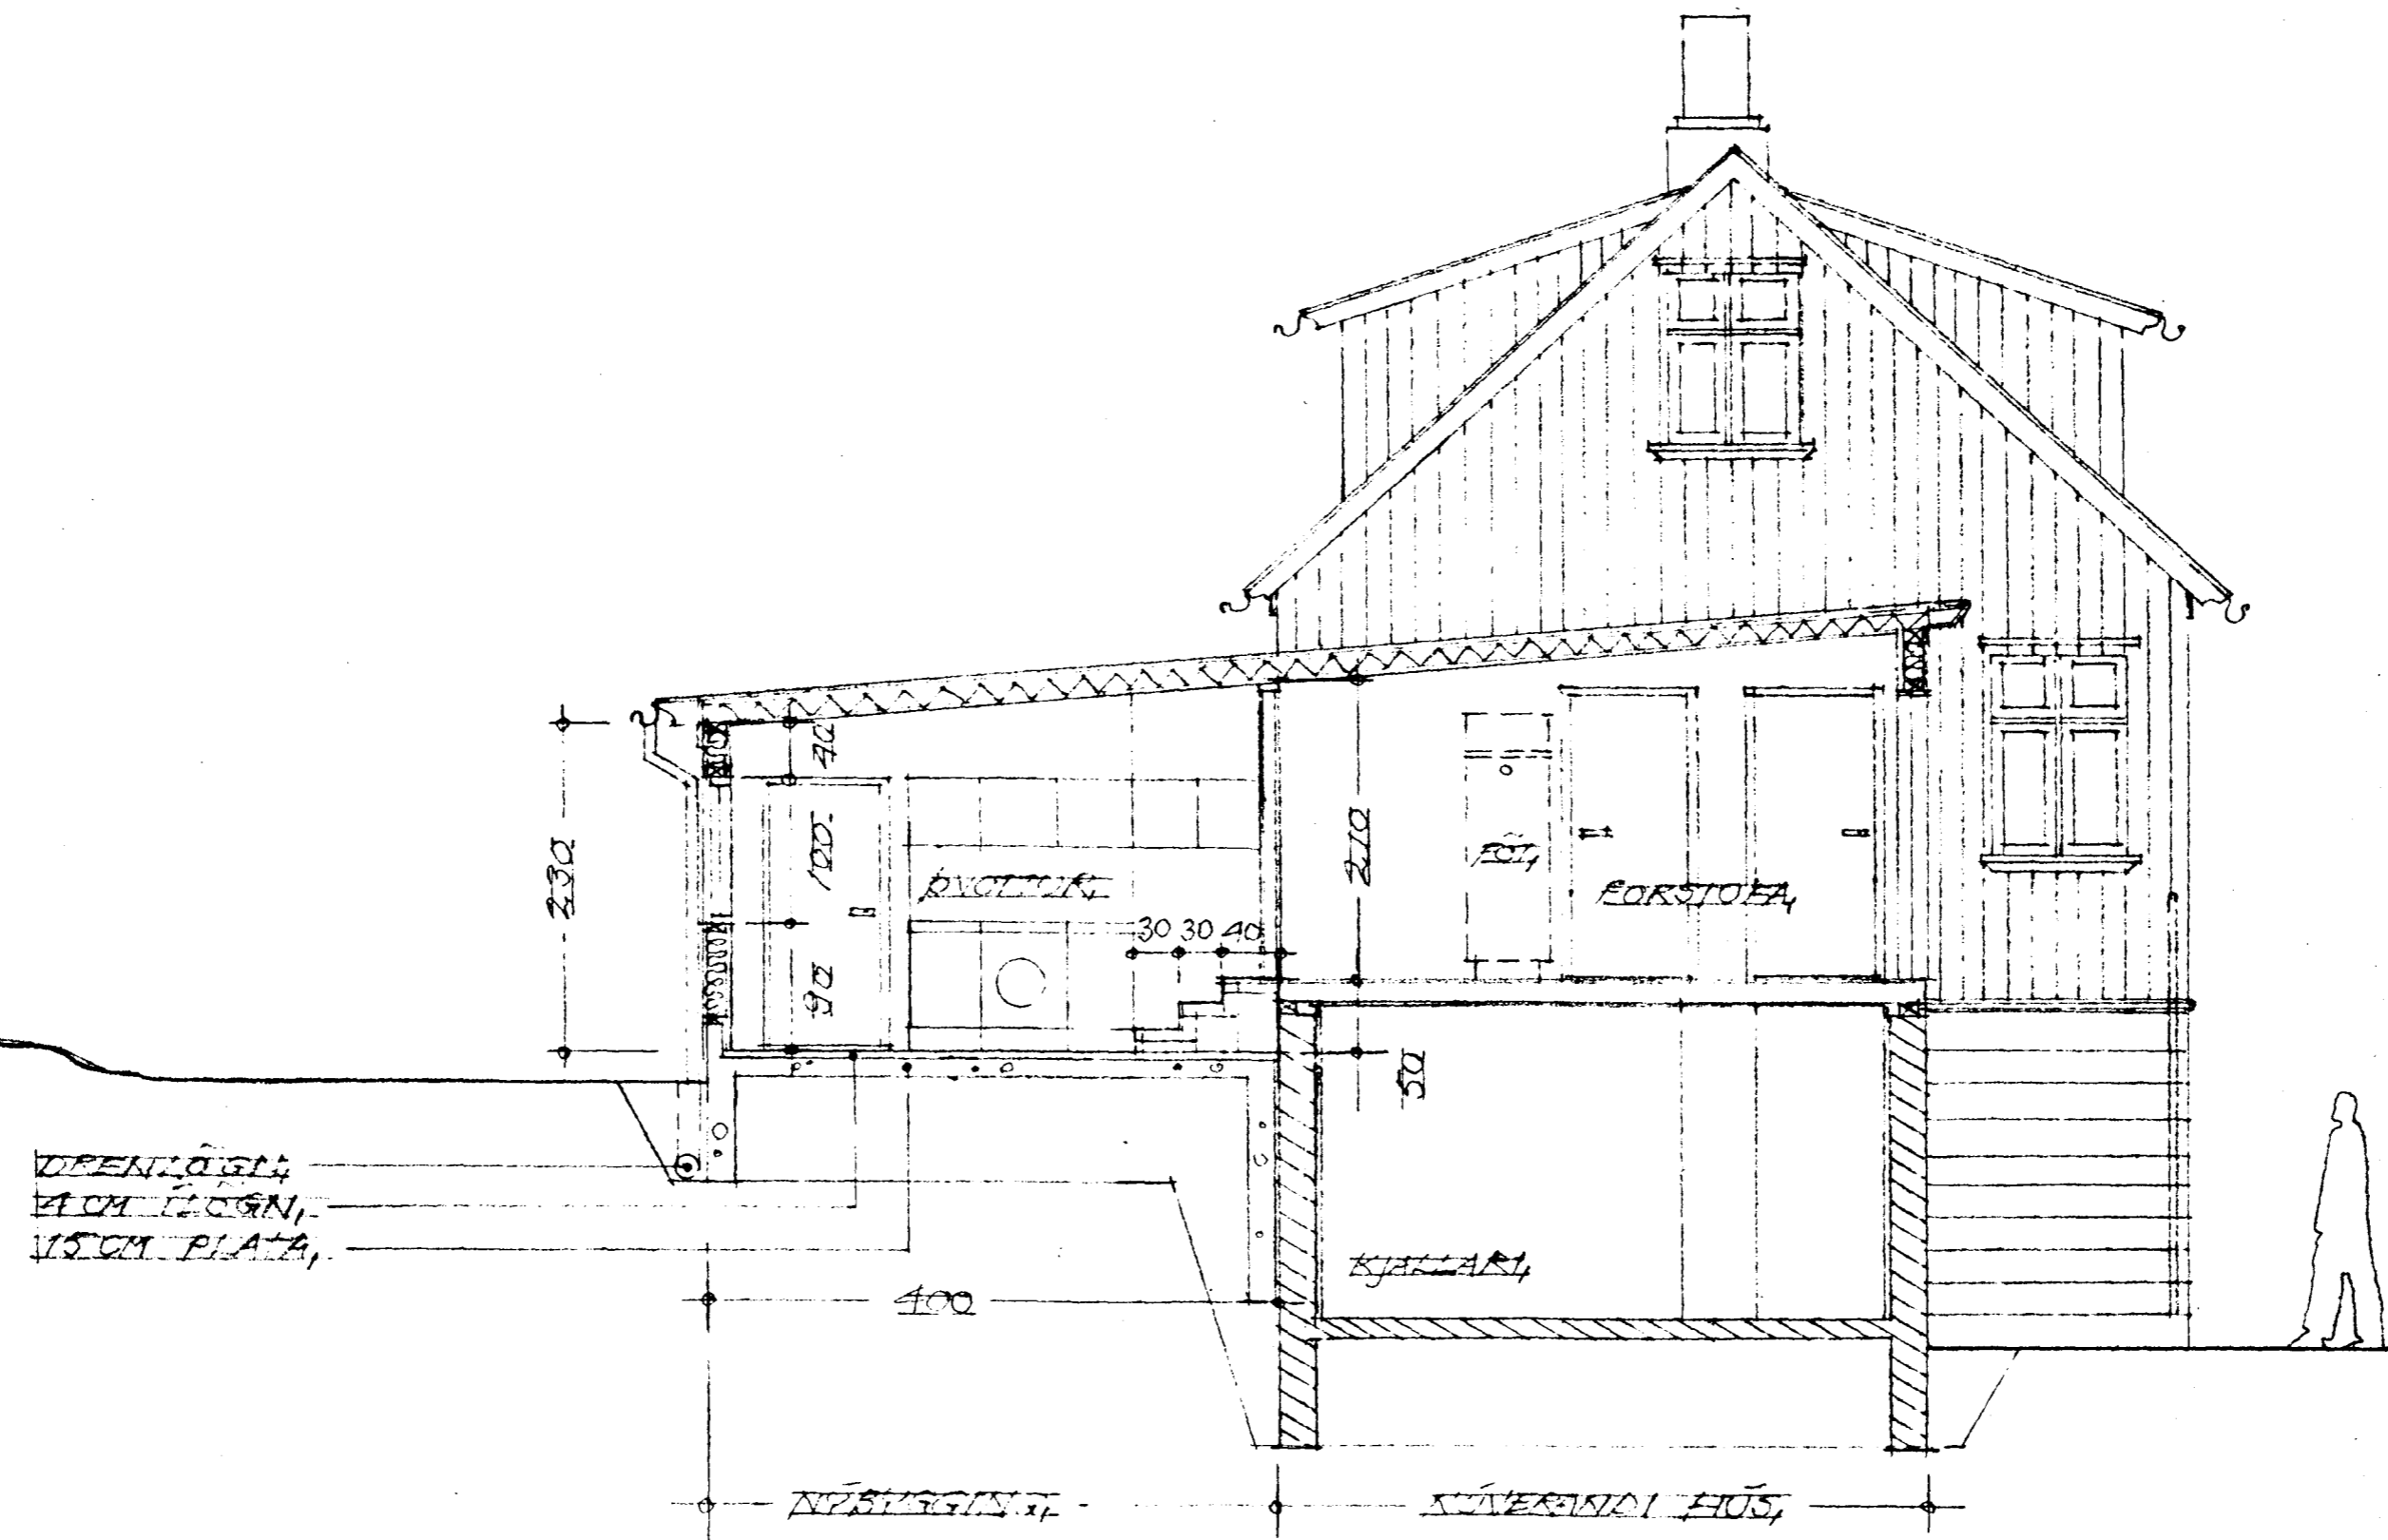

ÖLL MÁL ATHORIST Á BRAGINRÁSTERE,
VIÐBYGGING KLÆÐIST AD INNAH MED
ELECTRÖNUM PLÖTUM.

~~SNEIÐING A-A, MKV. 1:50,~~

HÚS BJÖRNS THORODDSENS,
HELLUBRAUT 11, HAENAREFIRDI,
VIÐBYGGING, KVISTIR,
SNEIÐING A-A, MKV. 1:50,
SNEIÐMYND,
REKJAVÍK, AGÚST, 1982,
SIGURDOR THORODDSEN, ARKITEKT,
S. 111