


Samþykkt á fundi bygginga-  
nefndar þ. 25/8 1987  
BYGGINGAFULLTRÚEN  
Y.H. HAFNARFIRDI

*Ólafur Steinar*

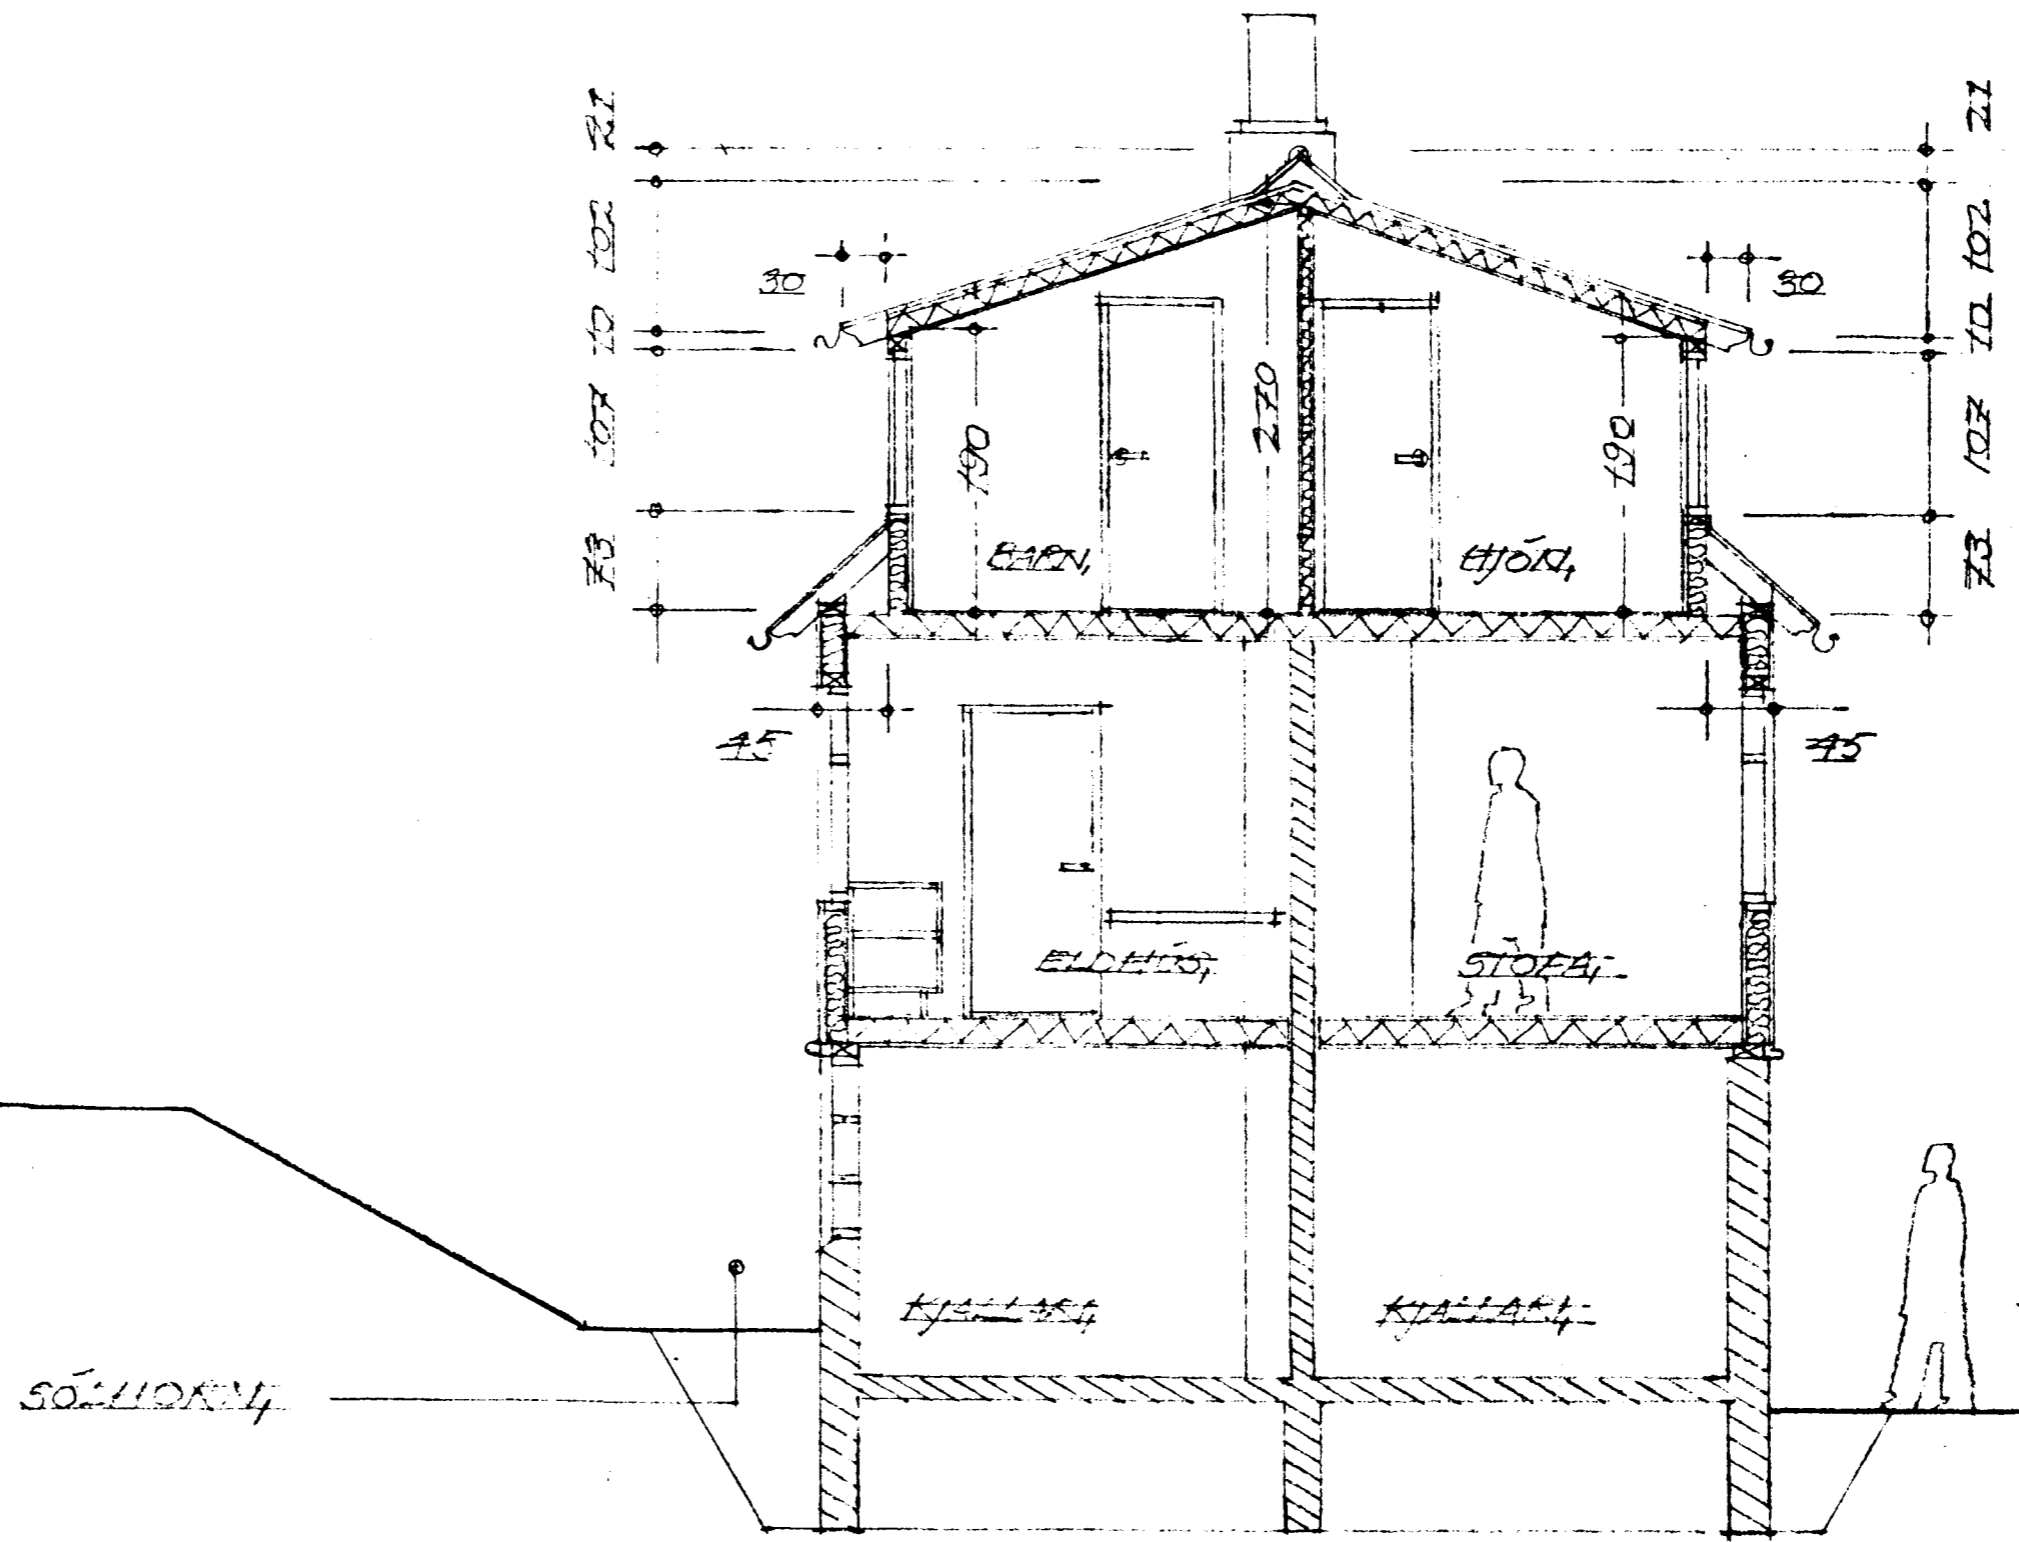

ÖLL MÁL ATHUGIST Á BYGGINGARSTAD,

SNEIÐING B-B, MKV. 1:50,

HÚS BJÖRNS THORODDSENS,  
HELLOBRAUT II, HAFNARFIRDI,  
VIÐBYGGING, KVISTIR,  
SNEIÐING B-B, MKV. 1:50,  
SNEIÐMUND,  
REYKJAVÍK, ÁGUST, 1987,  
SIGURDUR THORODDSEN, ARKITEKT, FA