GRUNNMYND 1:50

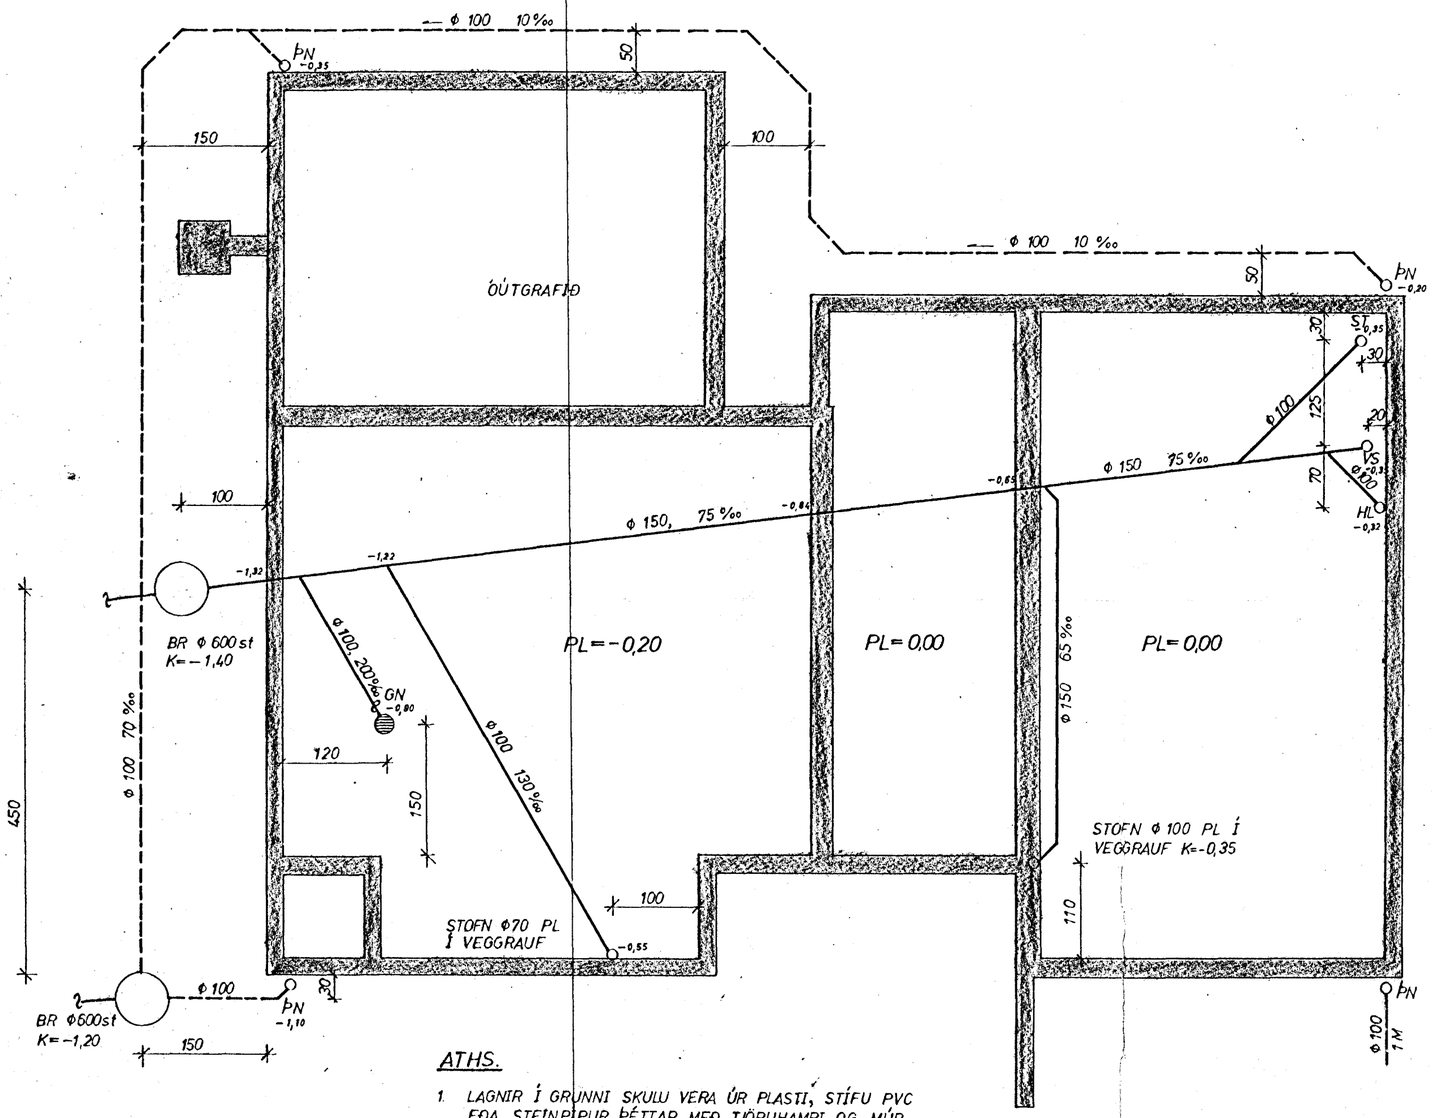

AFSTÖÐUMYND 1:500

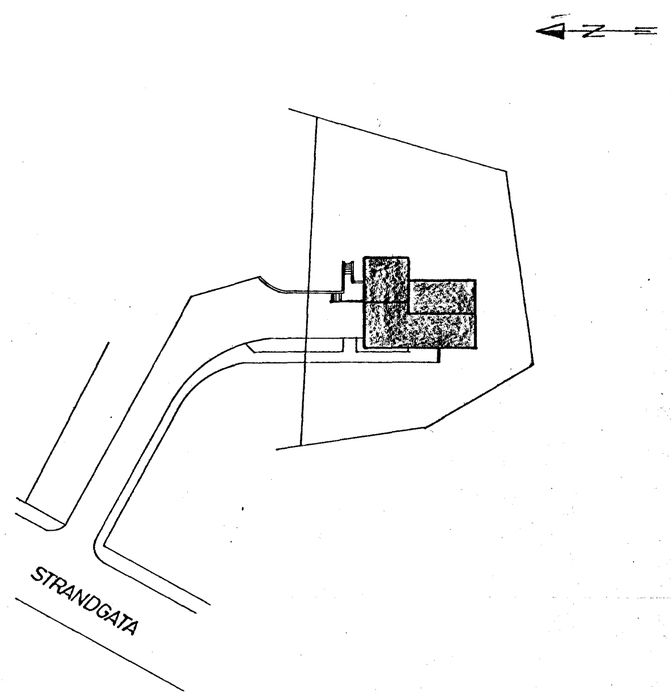

SNIÐ Í DRENLÖGN 1:20

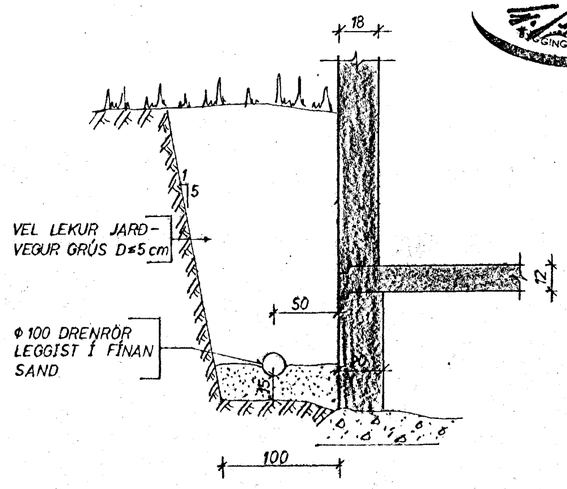

ATHS.

1. LAGNIR Í GRUNNI SKULU VERA ÚR PLASTI, STÍFU PVC EÐA STEINPÍPUR ÞÉTTAR MEÐ TJÖRUHAMPI OG MÚR.
2. STOFNAR INNAN HÚSS SKULU VERA ÚR PLASTI PEH.
3. REGNVATNSLAGNIR SÉU ANNAÐ HVORT PLAST (ICODREN EÐA LUBONYL) EÐA STEINPÍPUR MEÐ ÓÞÉTTUM SKEYTUM.
4. UM FRÁGANG OG EFNI SKAL FARIÐ EFTIR GILDANDI REGLUGERÐUM.

HAFNARFJARÐARBÆR
SAMÞYKKT SEM BYGGINGARFULLTRÚINN

Br.	Dags.	Breyting varðar.

Verkfræðiþjónusta
Guðmundar Óskarssonar
Ráðgefandi verkfræðingar
Skipholt 18 Reykjavík Sími 15945

HÚS Á HELLULÓÐ VIÐ STRANDGÖTU HAFNARFIRÐI
FRÁRENNSLI Í GRUNNI

Reykjavík: JANÚAR 1977

Teikn: VKO	Kvarði: 1:20 1:50
Reikn: ÞÞ	Verk nr.:
Yfirf. D.D.	
Samþ: G.O.	