
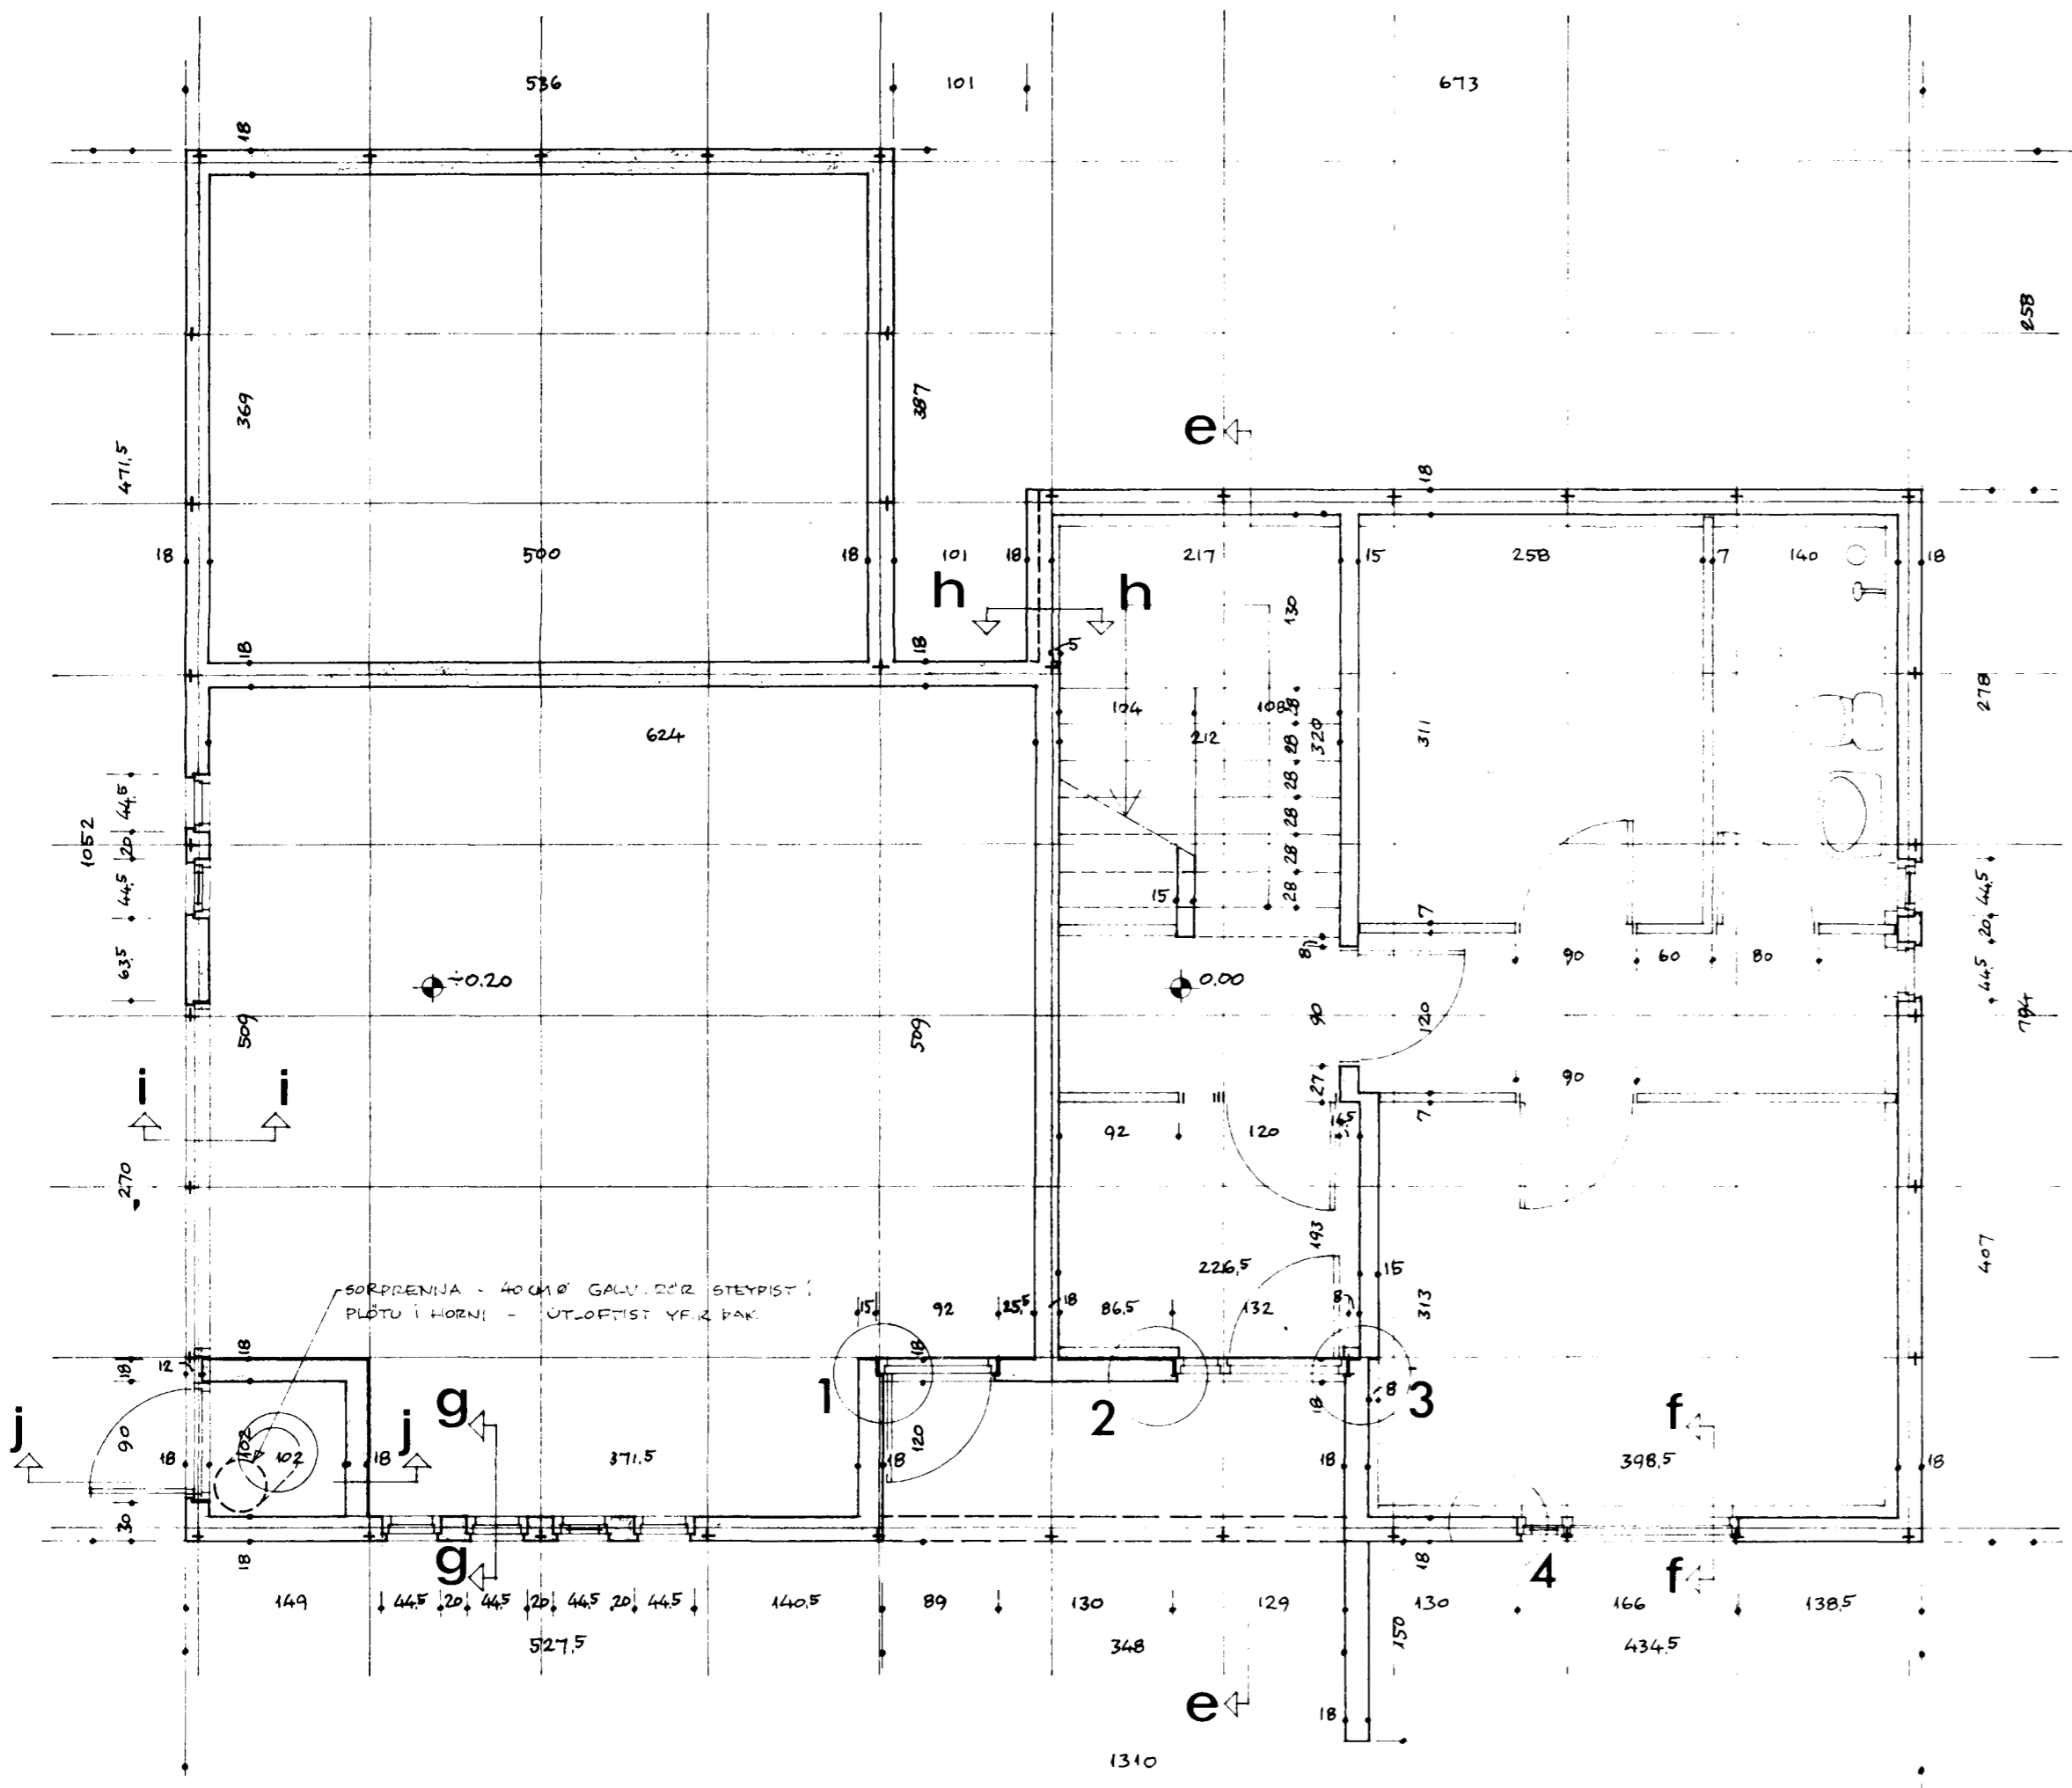


Samþykkt á fundi bygginga-  
nefndar þ. / 19  
BYGGINGAFULLTRÚINN  
Í HAFNARFIRÐI

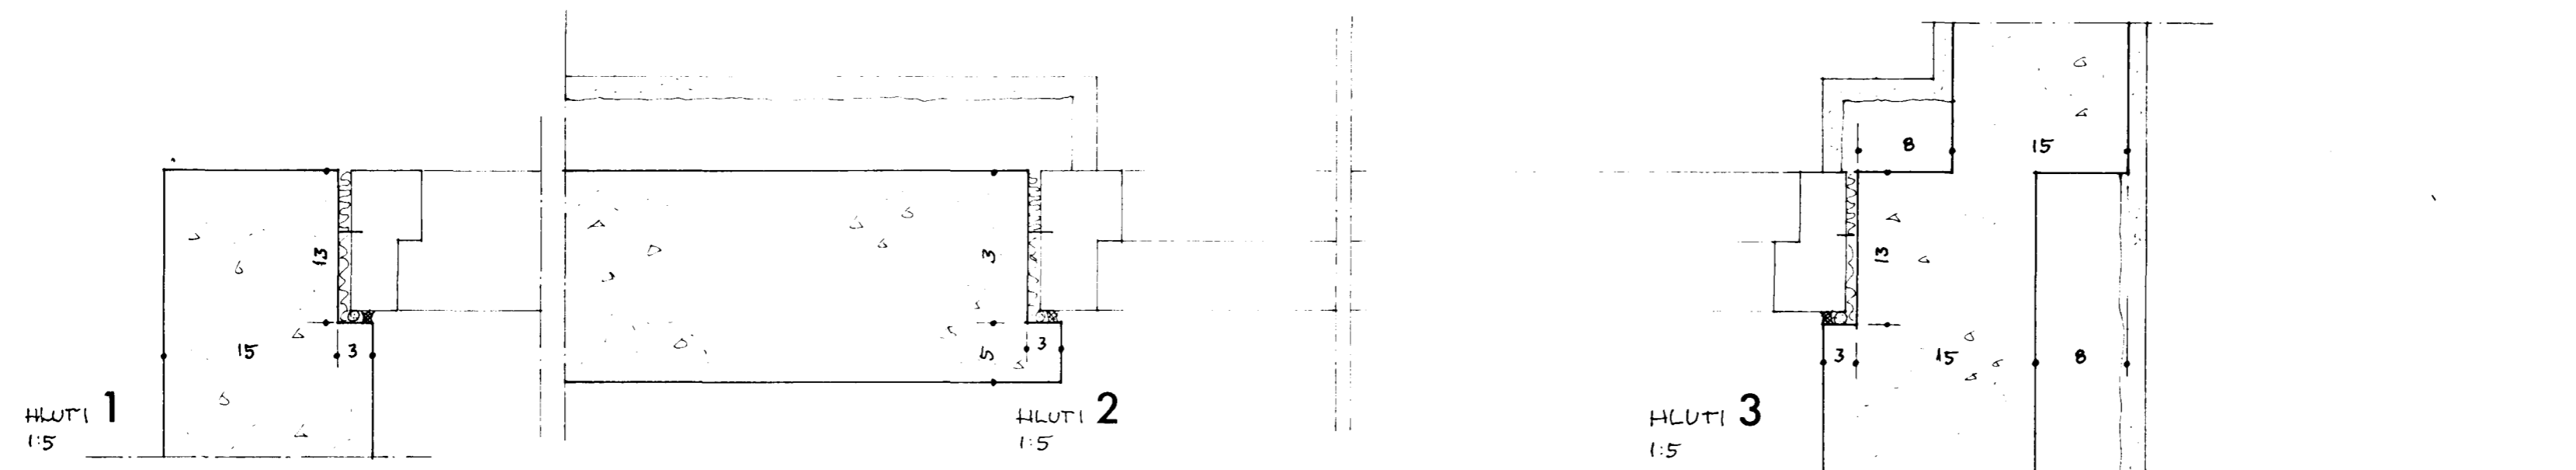

ATH. EKKI ER GERT RÁÐ FYRIR ÞVI AÐ MÜRHUDA HÚSIÐ UTAN.  
HAFI SKAL ÞAD Í HUGA VIÐ UPPLÁTT MÓTA OG STEYÐUVINNU.  
+ TÁKNAR STAÐS MÜRARRERA - SJÁ NÁVAR TEIKNINGAR  
VERKFRÆÐINGA OG LEIÐBEININGAR FRÁ HÚSEININGUM HF