




SKURÐUR e-e

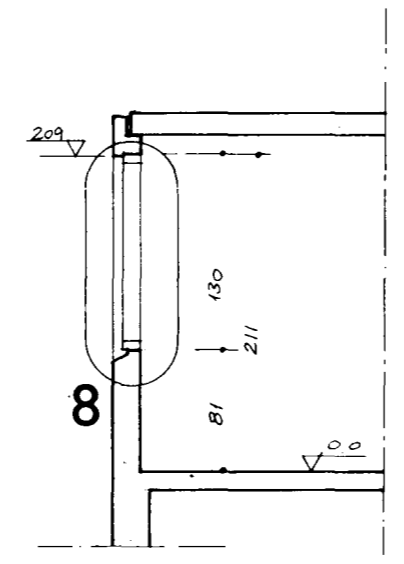


SKURÐUR f-f

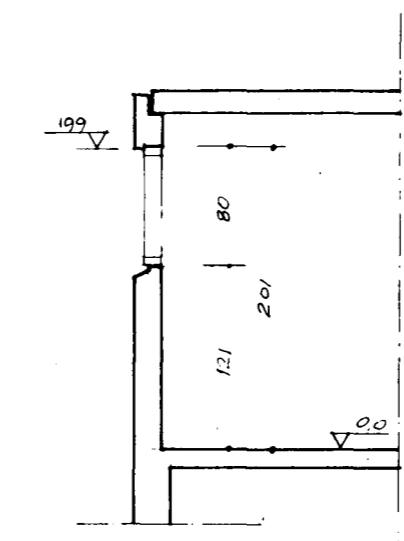


SKURÐUR g-g

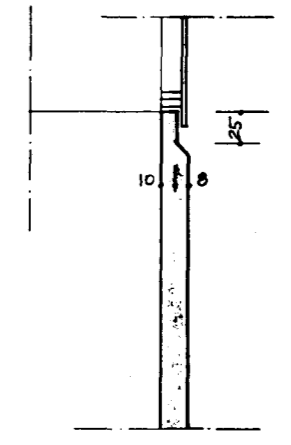



SKURÐUR h-h

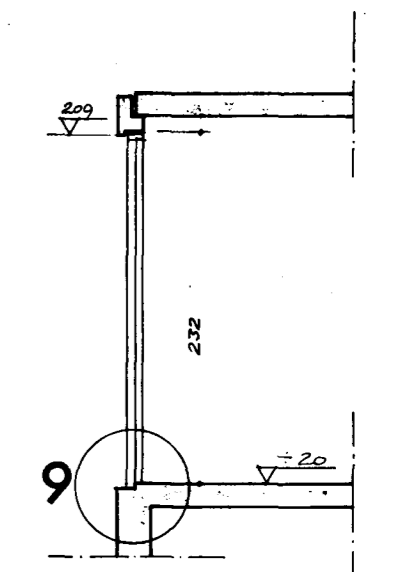


SKURÐUR i-i

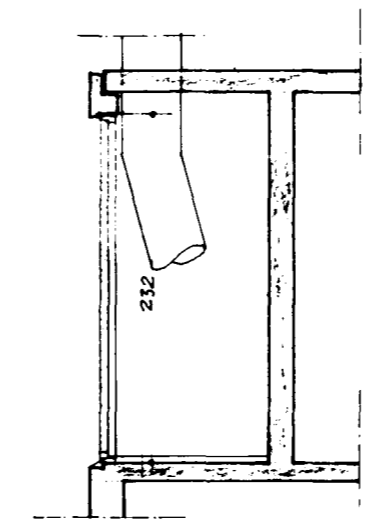

SKURÐUR j-j

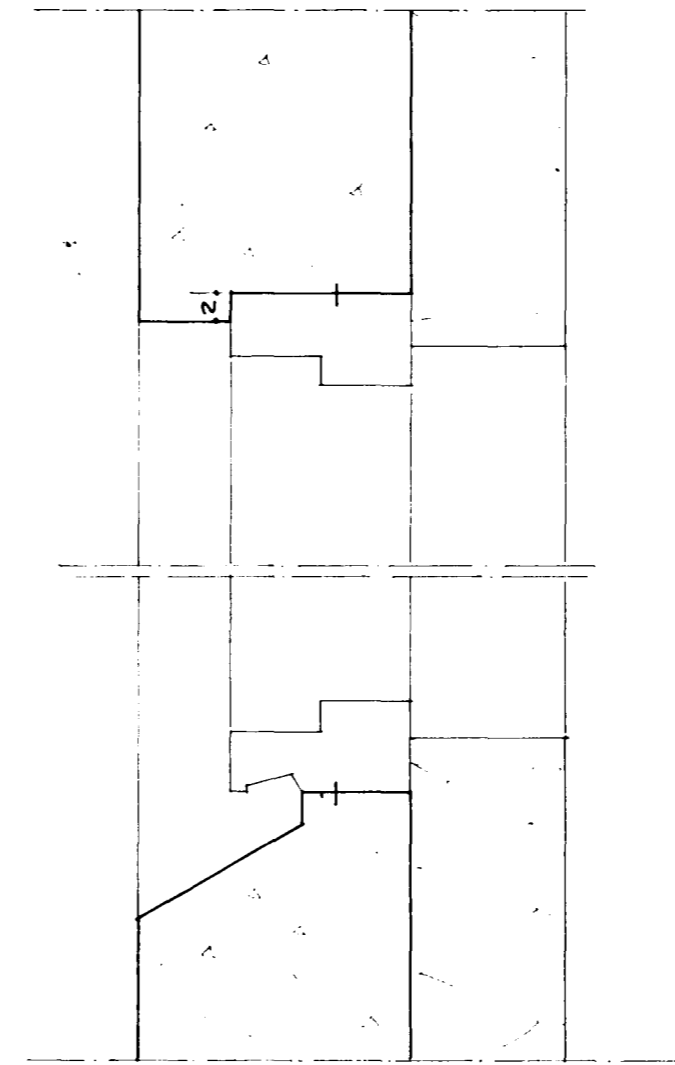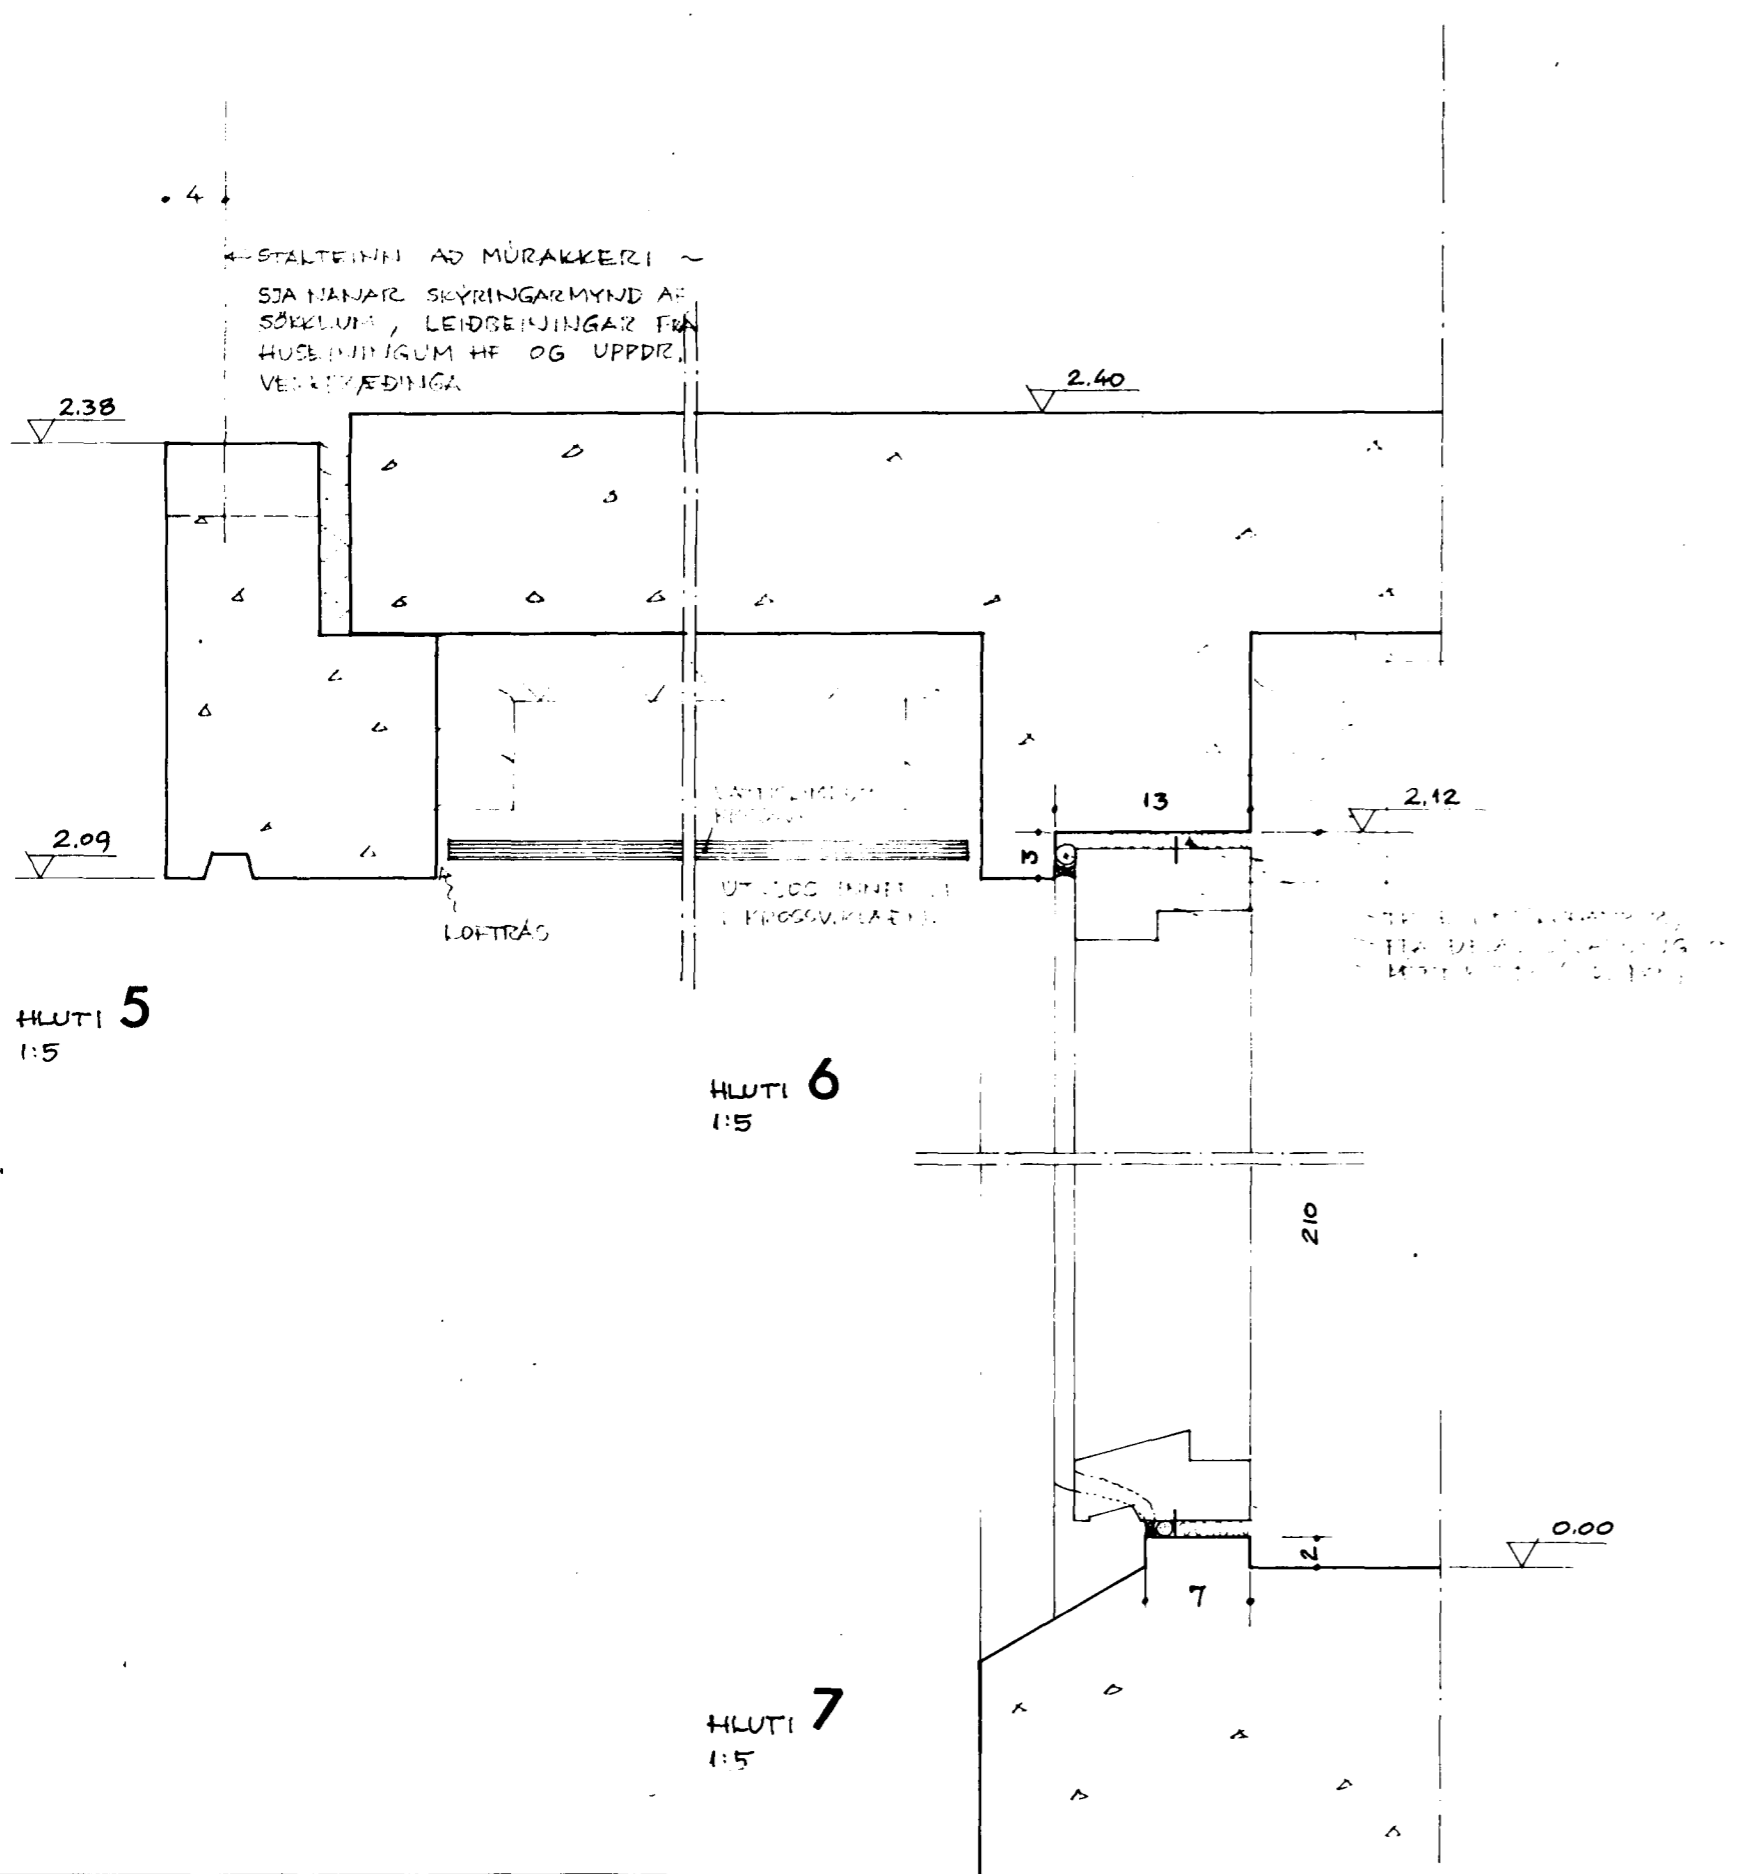

HLUTI 8
1:5

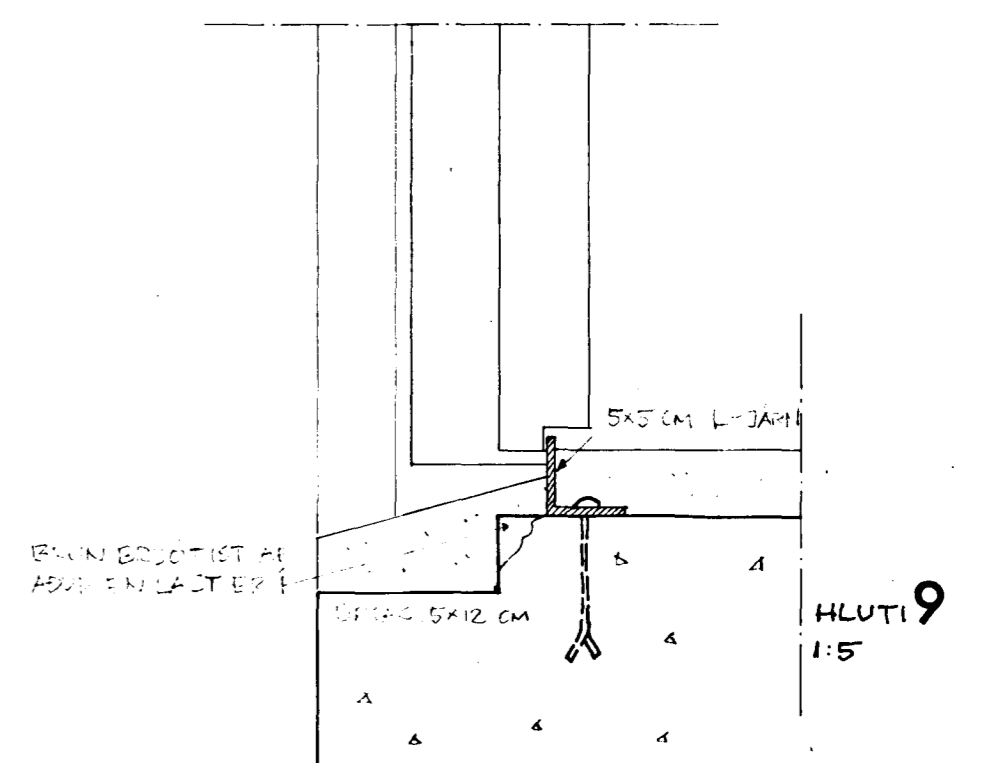

HLUTI 9
1:5

HÚS VIÐ HELLUGRAUT (VIÐ STRANDGÖTU), HAFNARFIRÐI
 NEDRI HÆÐ - VINNUTEIKNING
 SKURÐIR - HLUTAR

MÆLIKV. 1:50, 1:5

REYKJAVÍK Í NÓV. 1977
 HELGI HÆLIDASON, ARKITEKT F.A.I.
 SKIPHOLTI 1 - SÍMI 2 21 49
Helgi Hælidason