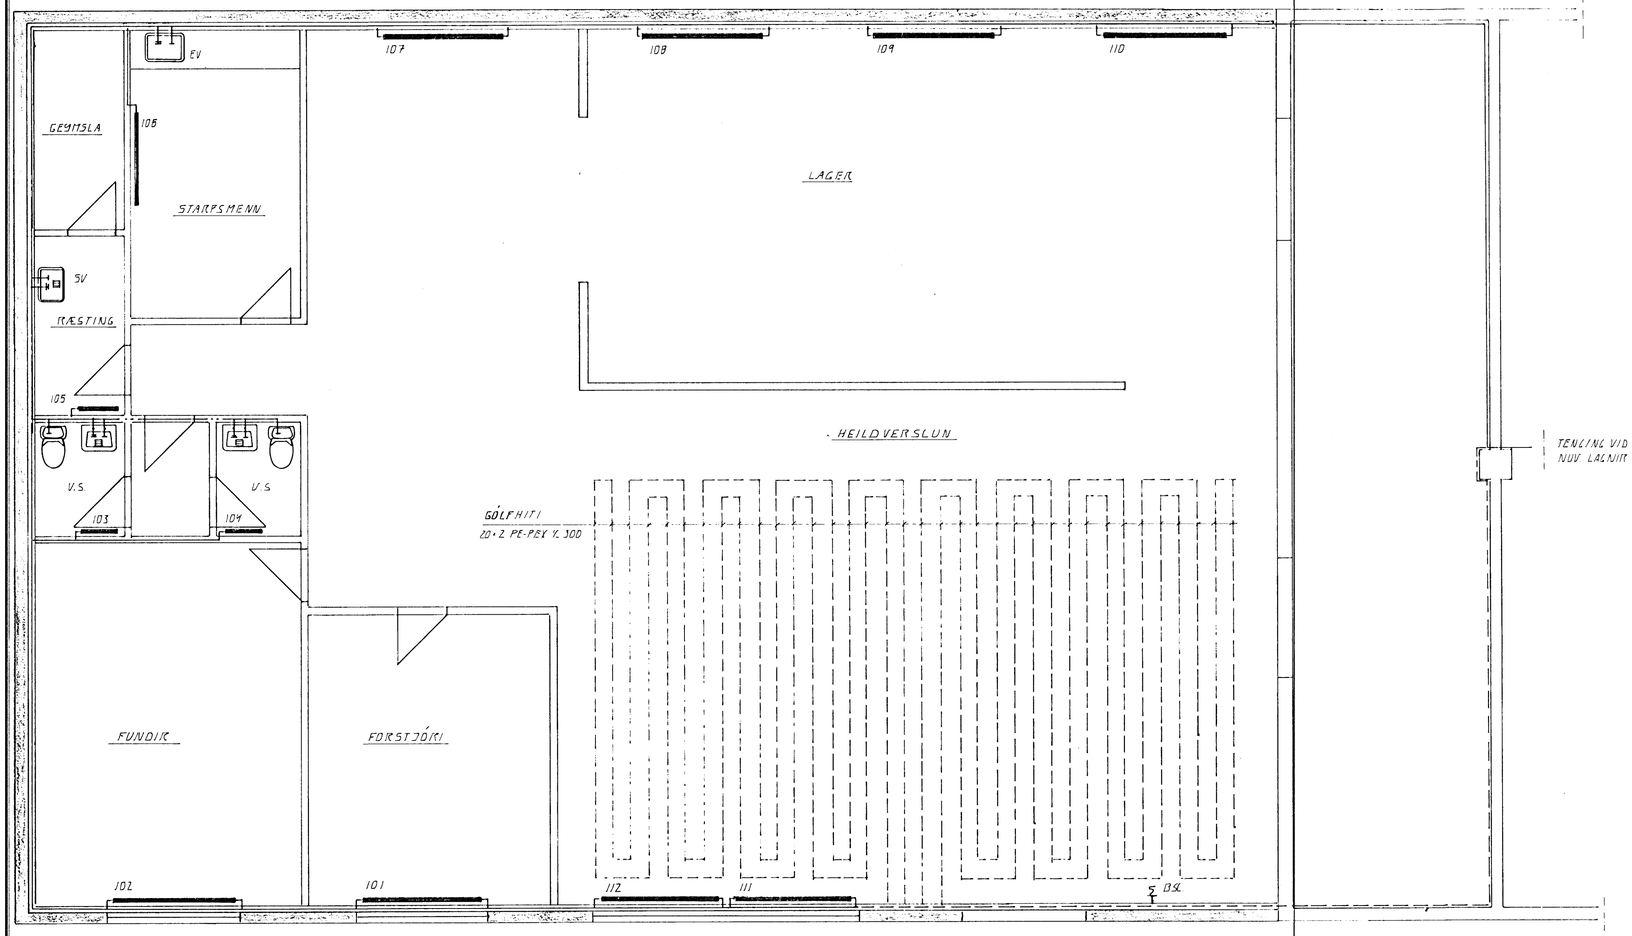

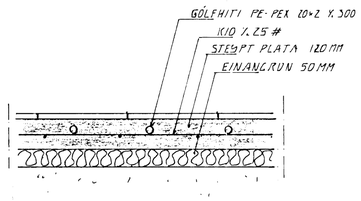

GÓLFHITI SNIÐ . 1:10

OFNATAFLA STRANDGATA 75

OFN NR	STAÐS	HITAT KKAL	LENGD MM	HÆÐ MM	TENGI
101	FORSTJÓRI	1.690	2000	700	
102	FUNDIR	2.290	2000	700	
103	VS	300	600	600	
104	VS	300	600	600	
105	RÆSTING	300	600	600	
106	STARFSM	820	1500	600	
107	FRÁGANGUR	1.120	2000	300	
108	LAGER	1.120	2000	300	
109	LAGER	1.120	2000	300	
110	LAGER	1.120	2000	300	
111	HEILDV	1.040	2000	300	
112	HEILDV	1.040	2000	300	
GÓLFH	HEILDV	3.400			
	SAMTALS	15.660			

ÁÐUR EN GENGIÐ ER FRÁ OFNAPÖNTUN SKULU BYGGINGAFRÆÐINGUR OG TÆKNIFRÆÐINGUR SANNREYNA STÆRÐIR OG AFKÖST OFNA

14 SEPT. 1995
HAFNARFJARÐARBÆR
BYGGINGAFULLTRÚINN

BR.	DAGS.	EÐLI BR.	SIGN.

STRANDGATA 75

HAFNARFIRÐI

HITA- OG VATNSLAGNIR

DAGS. SEPT. 95
VERK NR. 7542
TEIKN NR. Z-02
HANNAÐ
TEIKNAÐ
YFIRFARIÐ

TÆKNIÞJÓNUSTA
SIGURÐAR ÞORLEIFSSONAR HF
STRANDGÖTU 11 - 220 HAFNARFJÖRÐUR - SÍMI 555 4255 - FAX 565 2875