RÚMMYND 2. HÆÐ 1:50

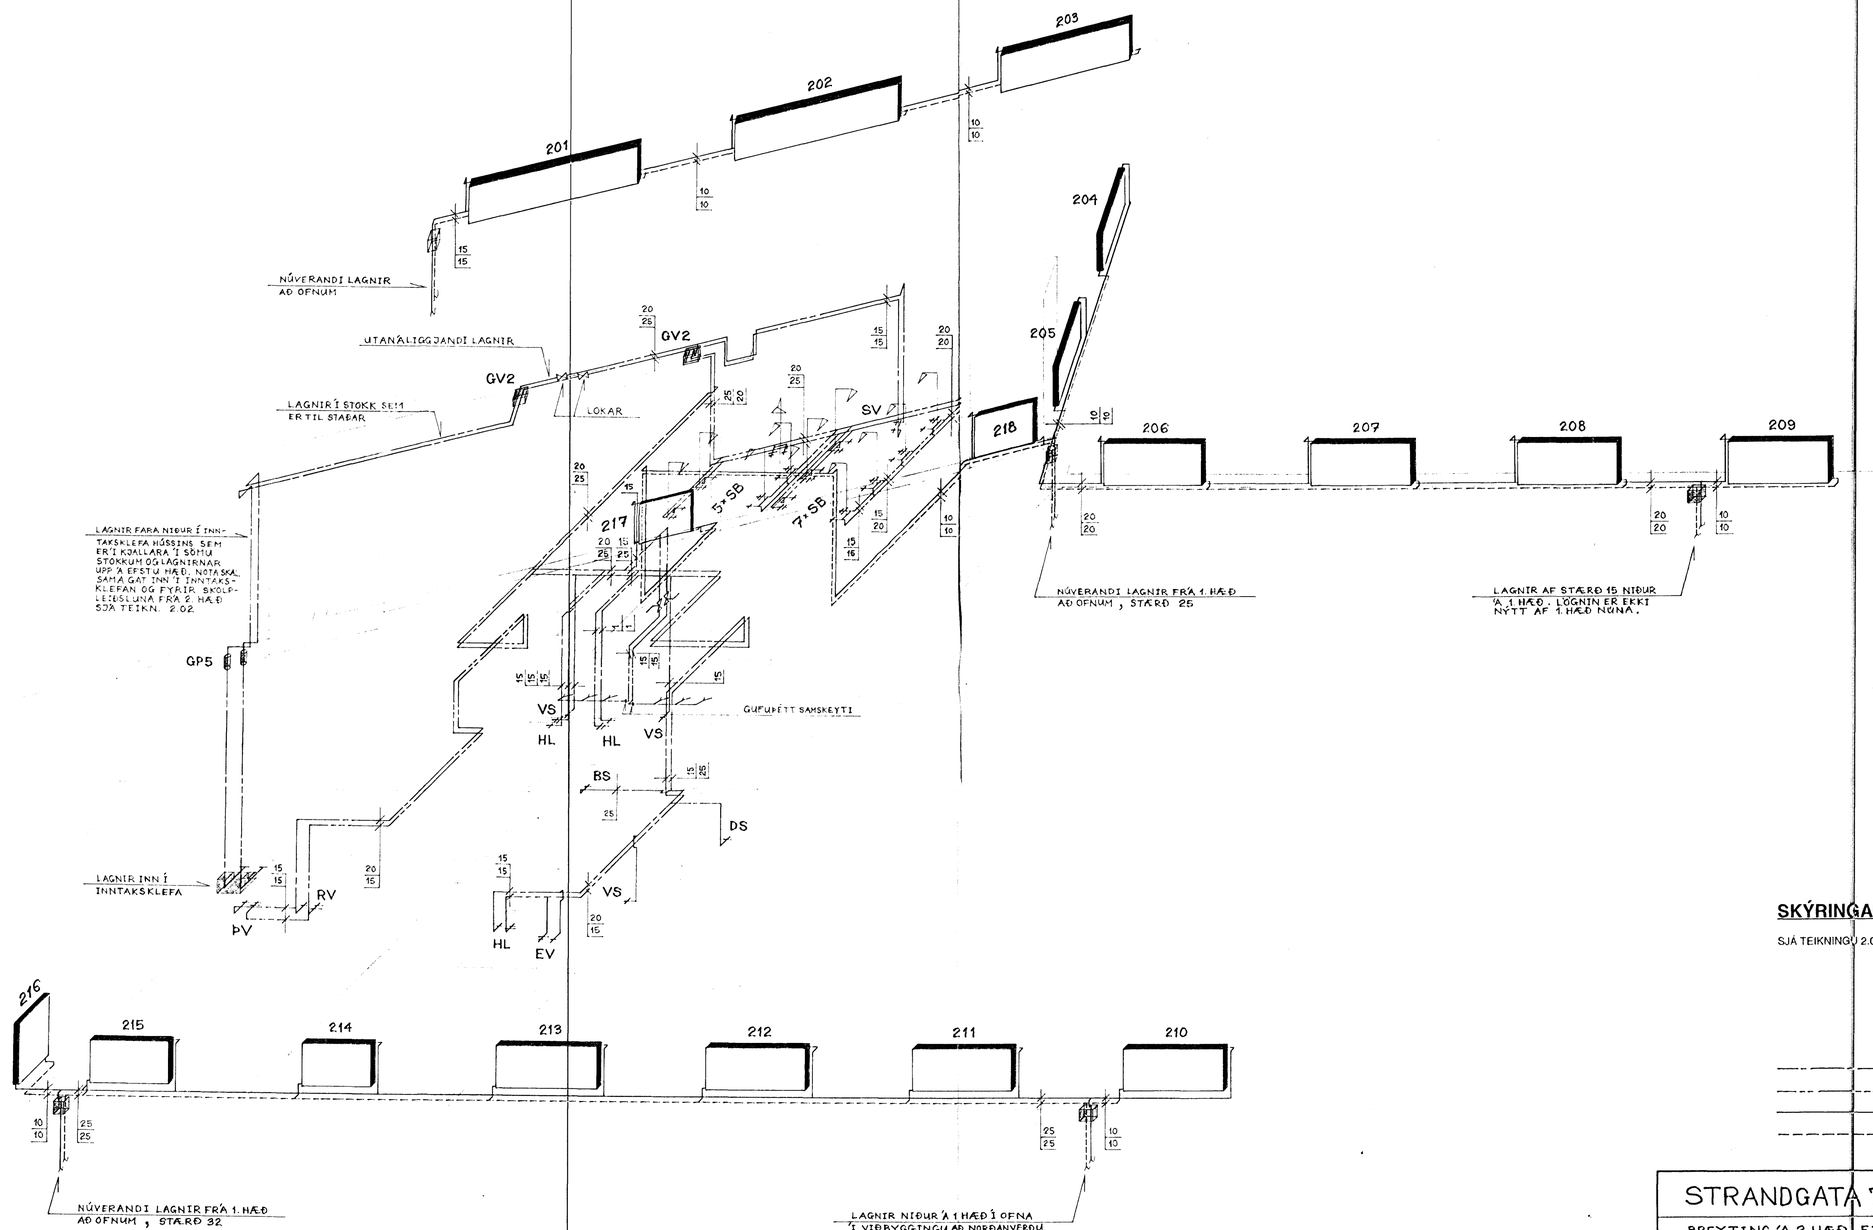

SKÝRINGAR

SJÁ TEIKNINGU 2.03

HAFNARFJARÐARBÆR
2 / JÚNÍ 1996 H.S.
BYGGINGARFULLTRÚINN

KALT NEYSLUVATN
HEITT —"—
FRAMRÁS HITAVEITU
BAKRÁS —"—

STRANDGATA 75, HAFNARFJÖRÐUR

BREYTING Á 2. HÆÐ SAMÞYKKTUM | EIGN 02-01 SKV. AÐALUPPDRÁTTUM 1996

Árni Ísberg byggingaverktr.
Flúðasel 42, 109 RVK.
S:5674252

NEYSLUVATNS, HITA OG SKOLPLAGNIR Á 2. HÆÐ LAGNALEIÐ AÐ INNTAKSKL. RÚMMYND

BR.	DAG	BREYTING

REYKJAVÍK 15.05.1996 | MÆLIKVARÐAR 1:50

REIKN. Á.Í.	YFIRF. Á.Í.	BLAÐNÚMER	BR.
TEIKN. Á.Í.	SAMÞ.	2.04	