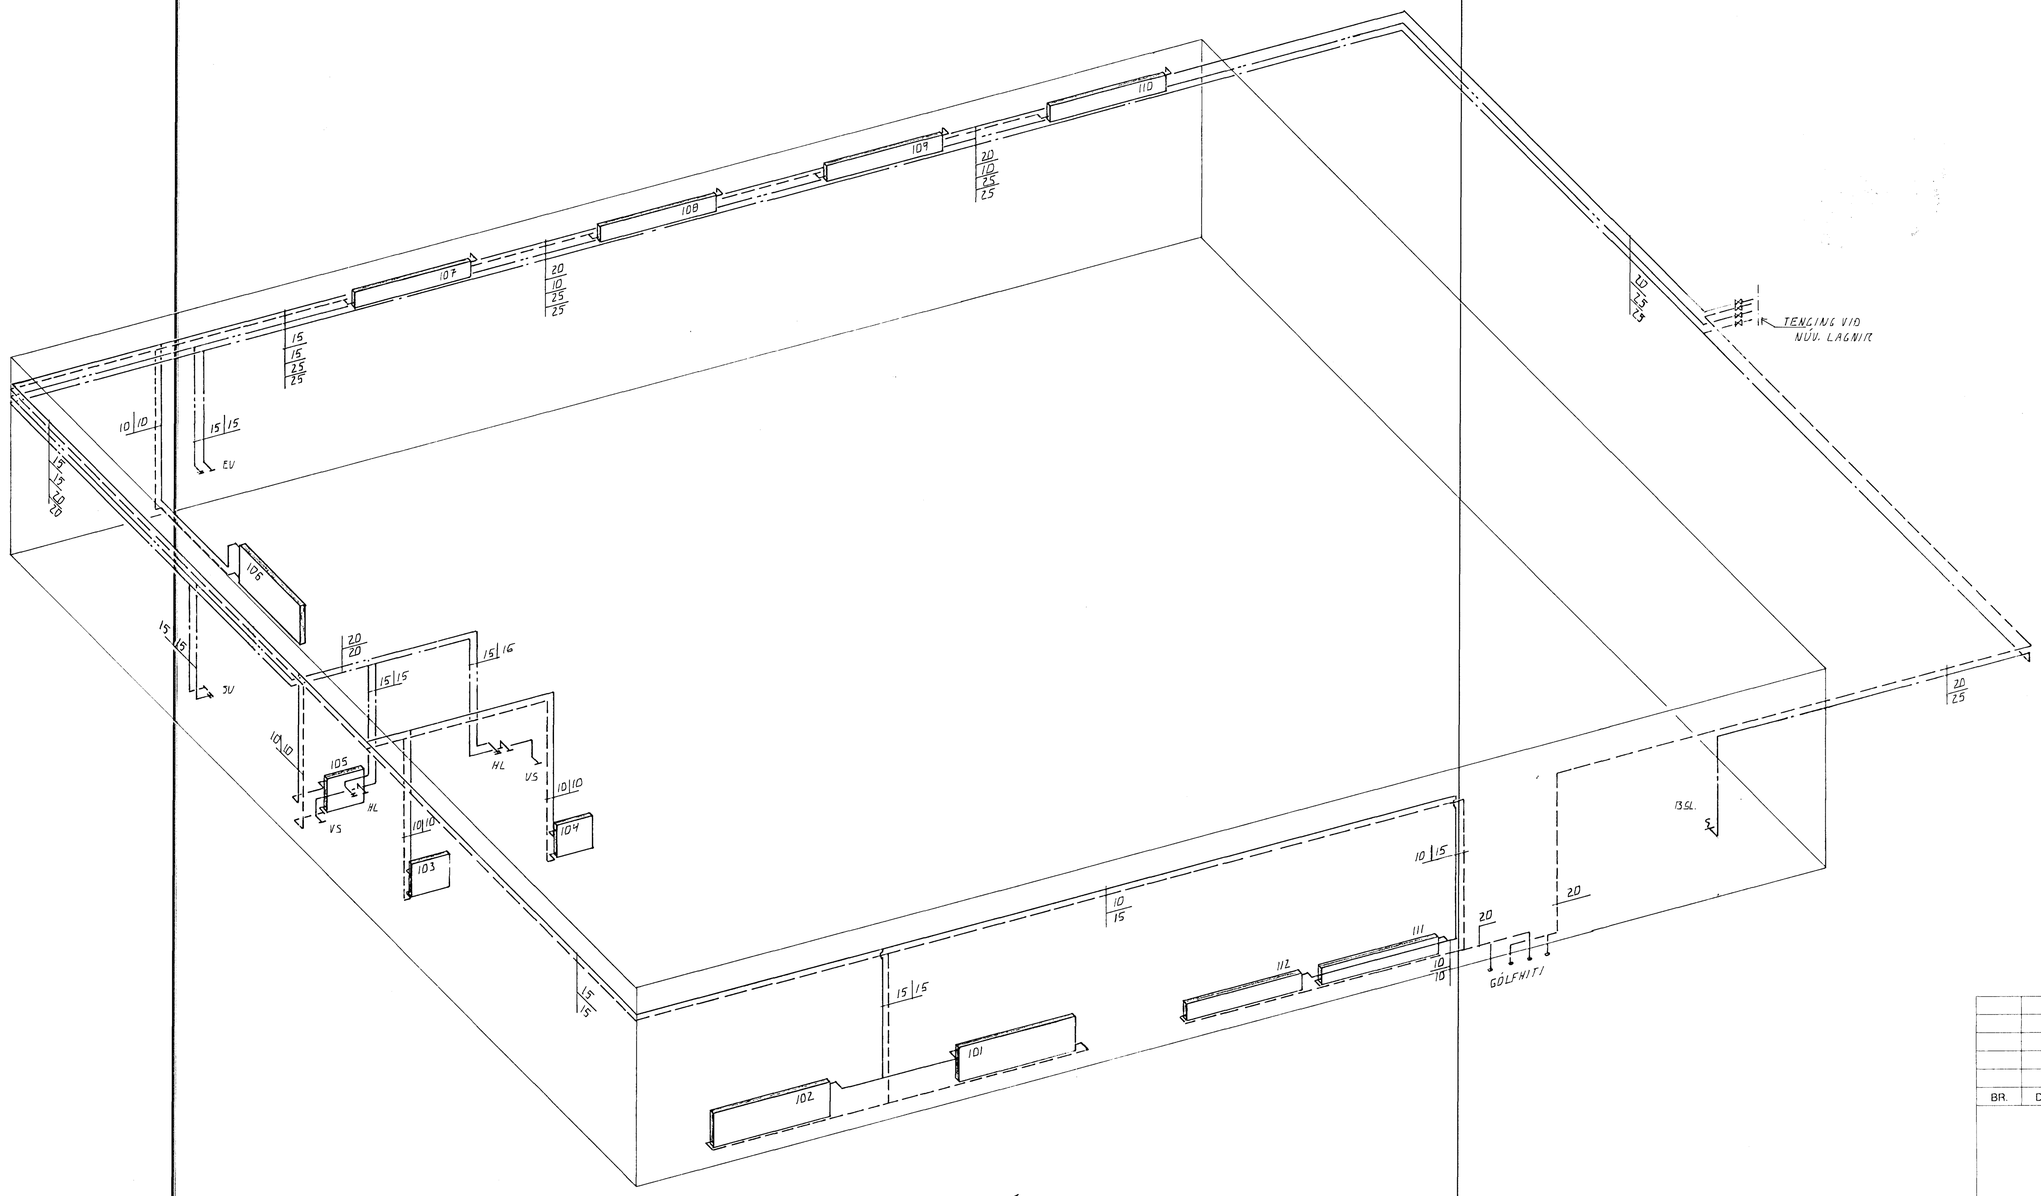

RÚMMYND , 1:50

BR.	DAGS.	EÐLI BR.	SIGN.

STRANDGATA 75
HAFNARFIRÐI

HITA- OG VATNSLAGNIR

HAFNARFJARÐARBÆR
14 SEPT. 1995
BYGGINGAFULLTRÚINN

DAGS.	SEPT. 95
VERK NR.	9542
TEIKN NR.	2-03
HANNAÐ	Á.H.
TEIKNAÐ	Á.H.
YFIRFARIÐ	

TÆKNIÞJÓNUSTA
SIGURÐAR ÞORLEIFSSONAR HF
STRANDGÖTU 11 - 220 HAFNARFJÖRÐUR - SÍMI 555 4255 - FAX 565 2875