



SNID A-A 1:50

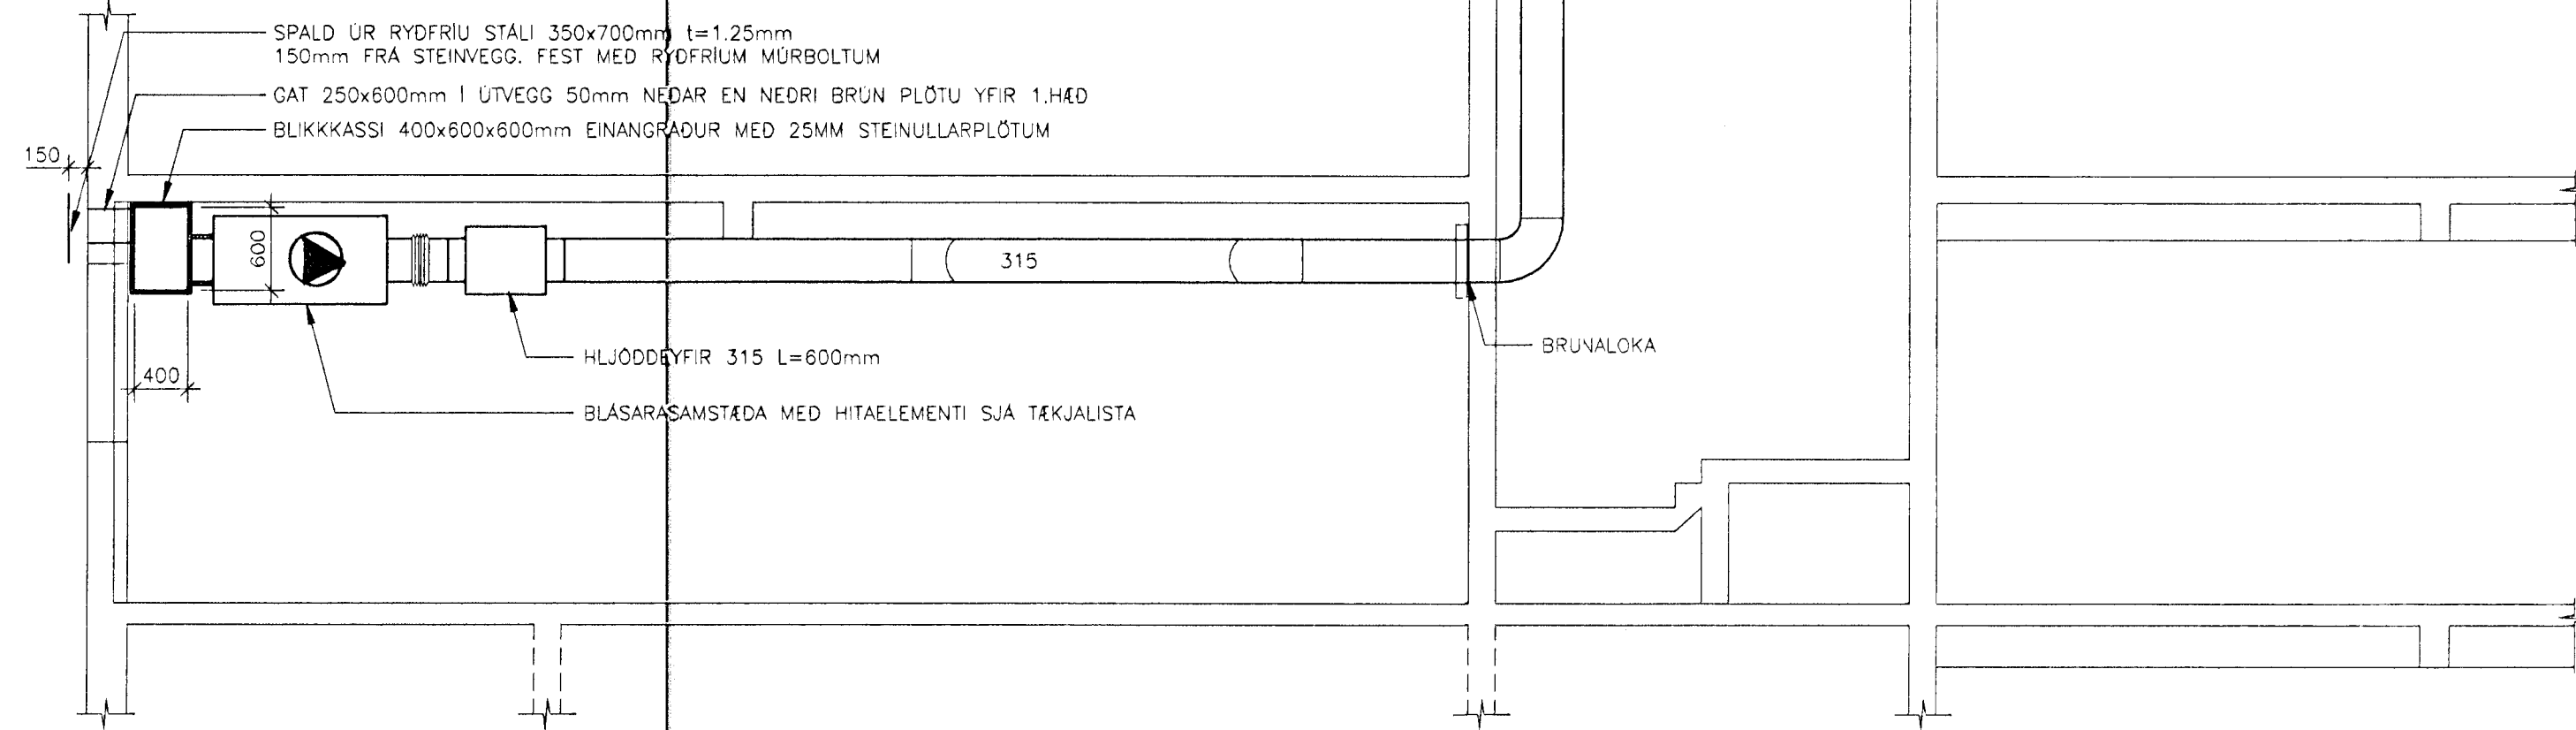


TÆKJALISTI:

- INNBLÁSTUR:
- BLÁSARI : FISCHBACH D570/E250-1 AFKÖST 1500 m³/t VID 200 Pa
 - HLJÓDGLDRA : LINDAB I315/600
 - HITARI : 17000W
 - HRDASTILLIR : ROSENBERG 1.2,3,4,5.
 - HITASTYRING : DANFOSS
 - INNBLÁSTURSGÖT Á 315MM STOKK : 100MM

- UTBLÁSTUR:
- BLÁSARI : NORDISK VENTILATOR AFKÖST 1500 m³/t VID 100 Pa
 - HLJÓDGLDRA : LINDAB I315/600
 - HRDASTILLIR : ROSENBERG 1.2,3,4,5.

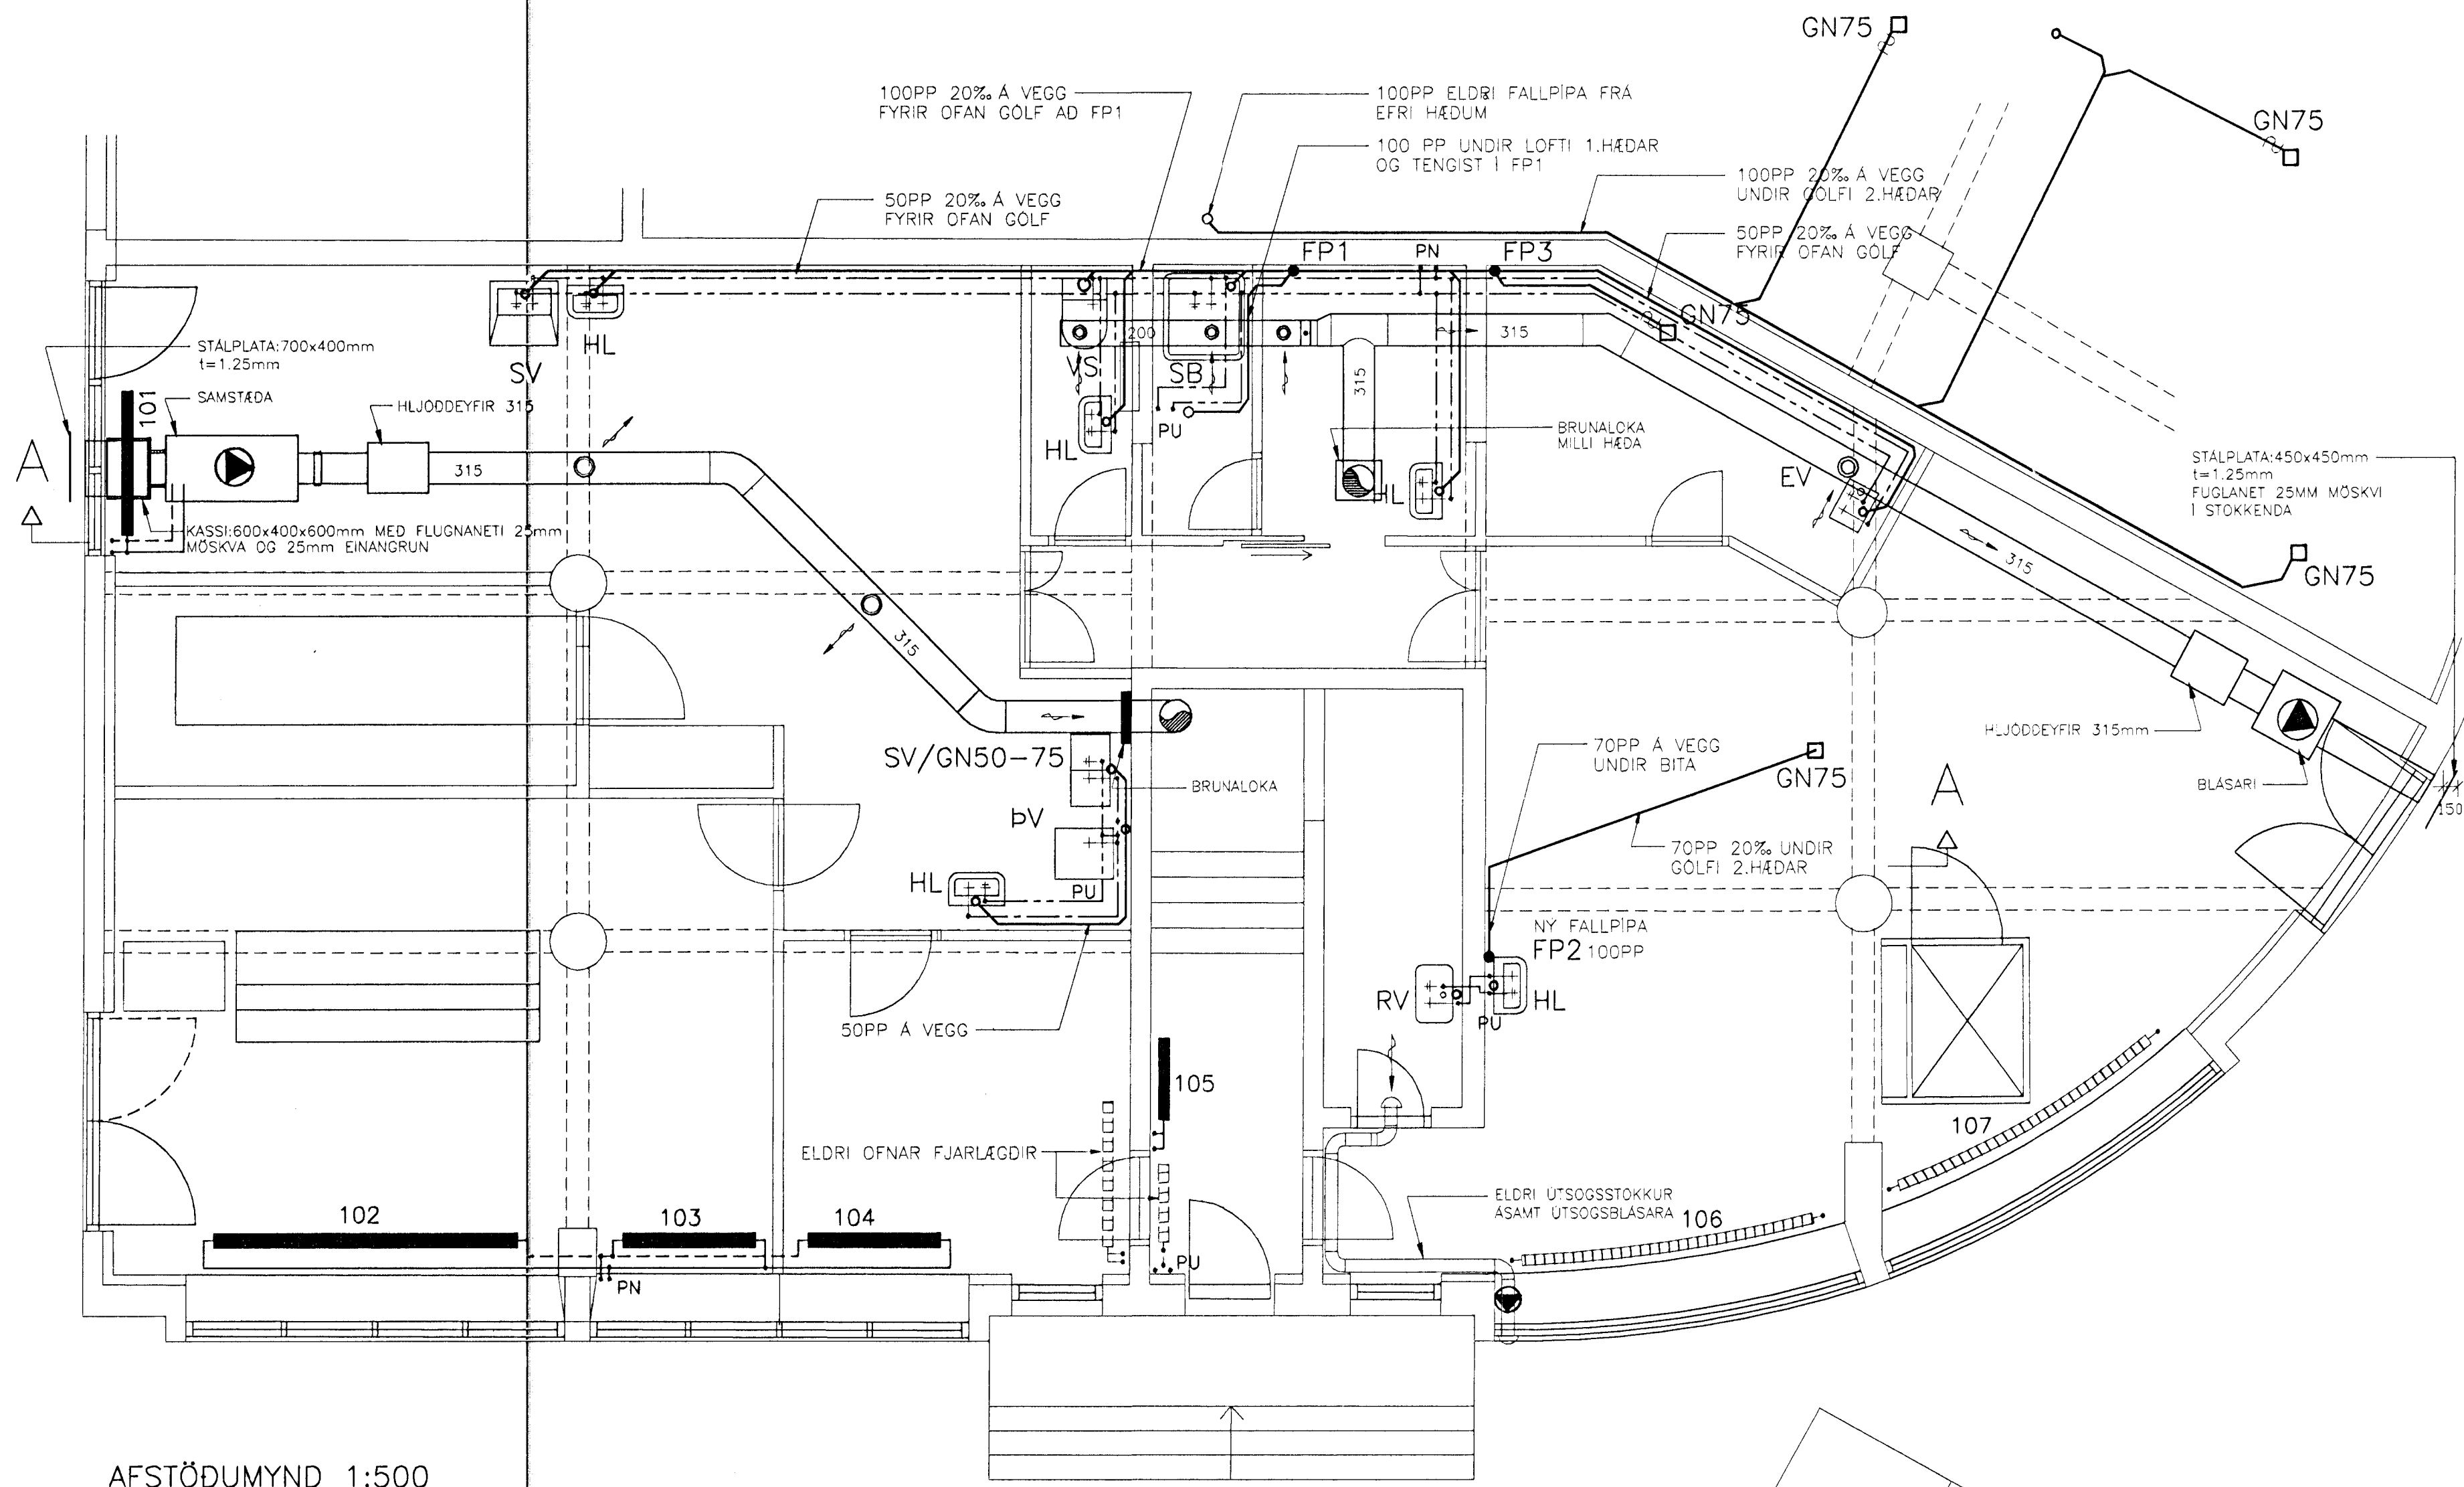

AFSTÖDUMYND 1:500

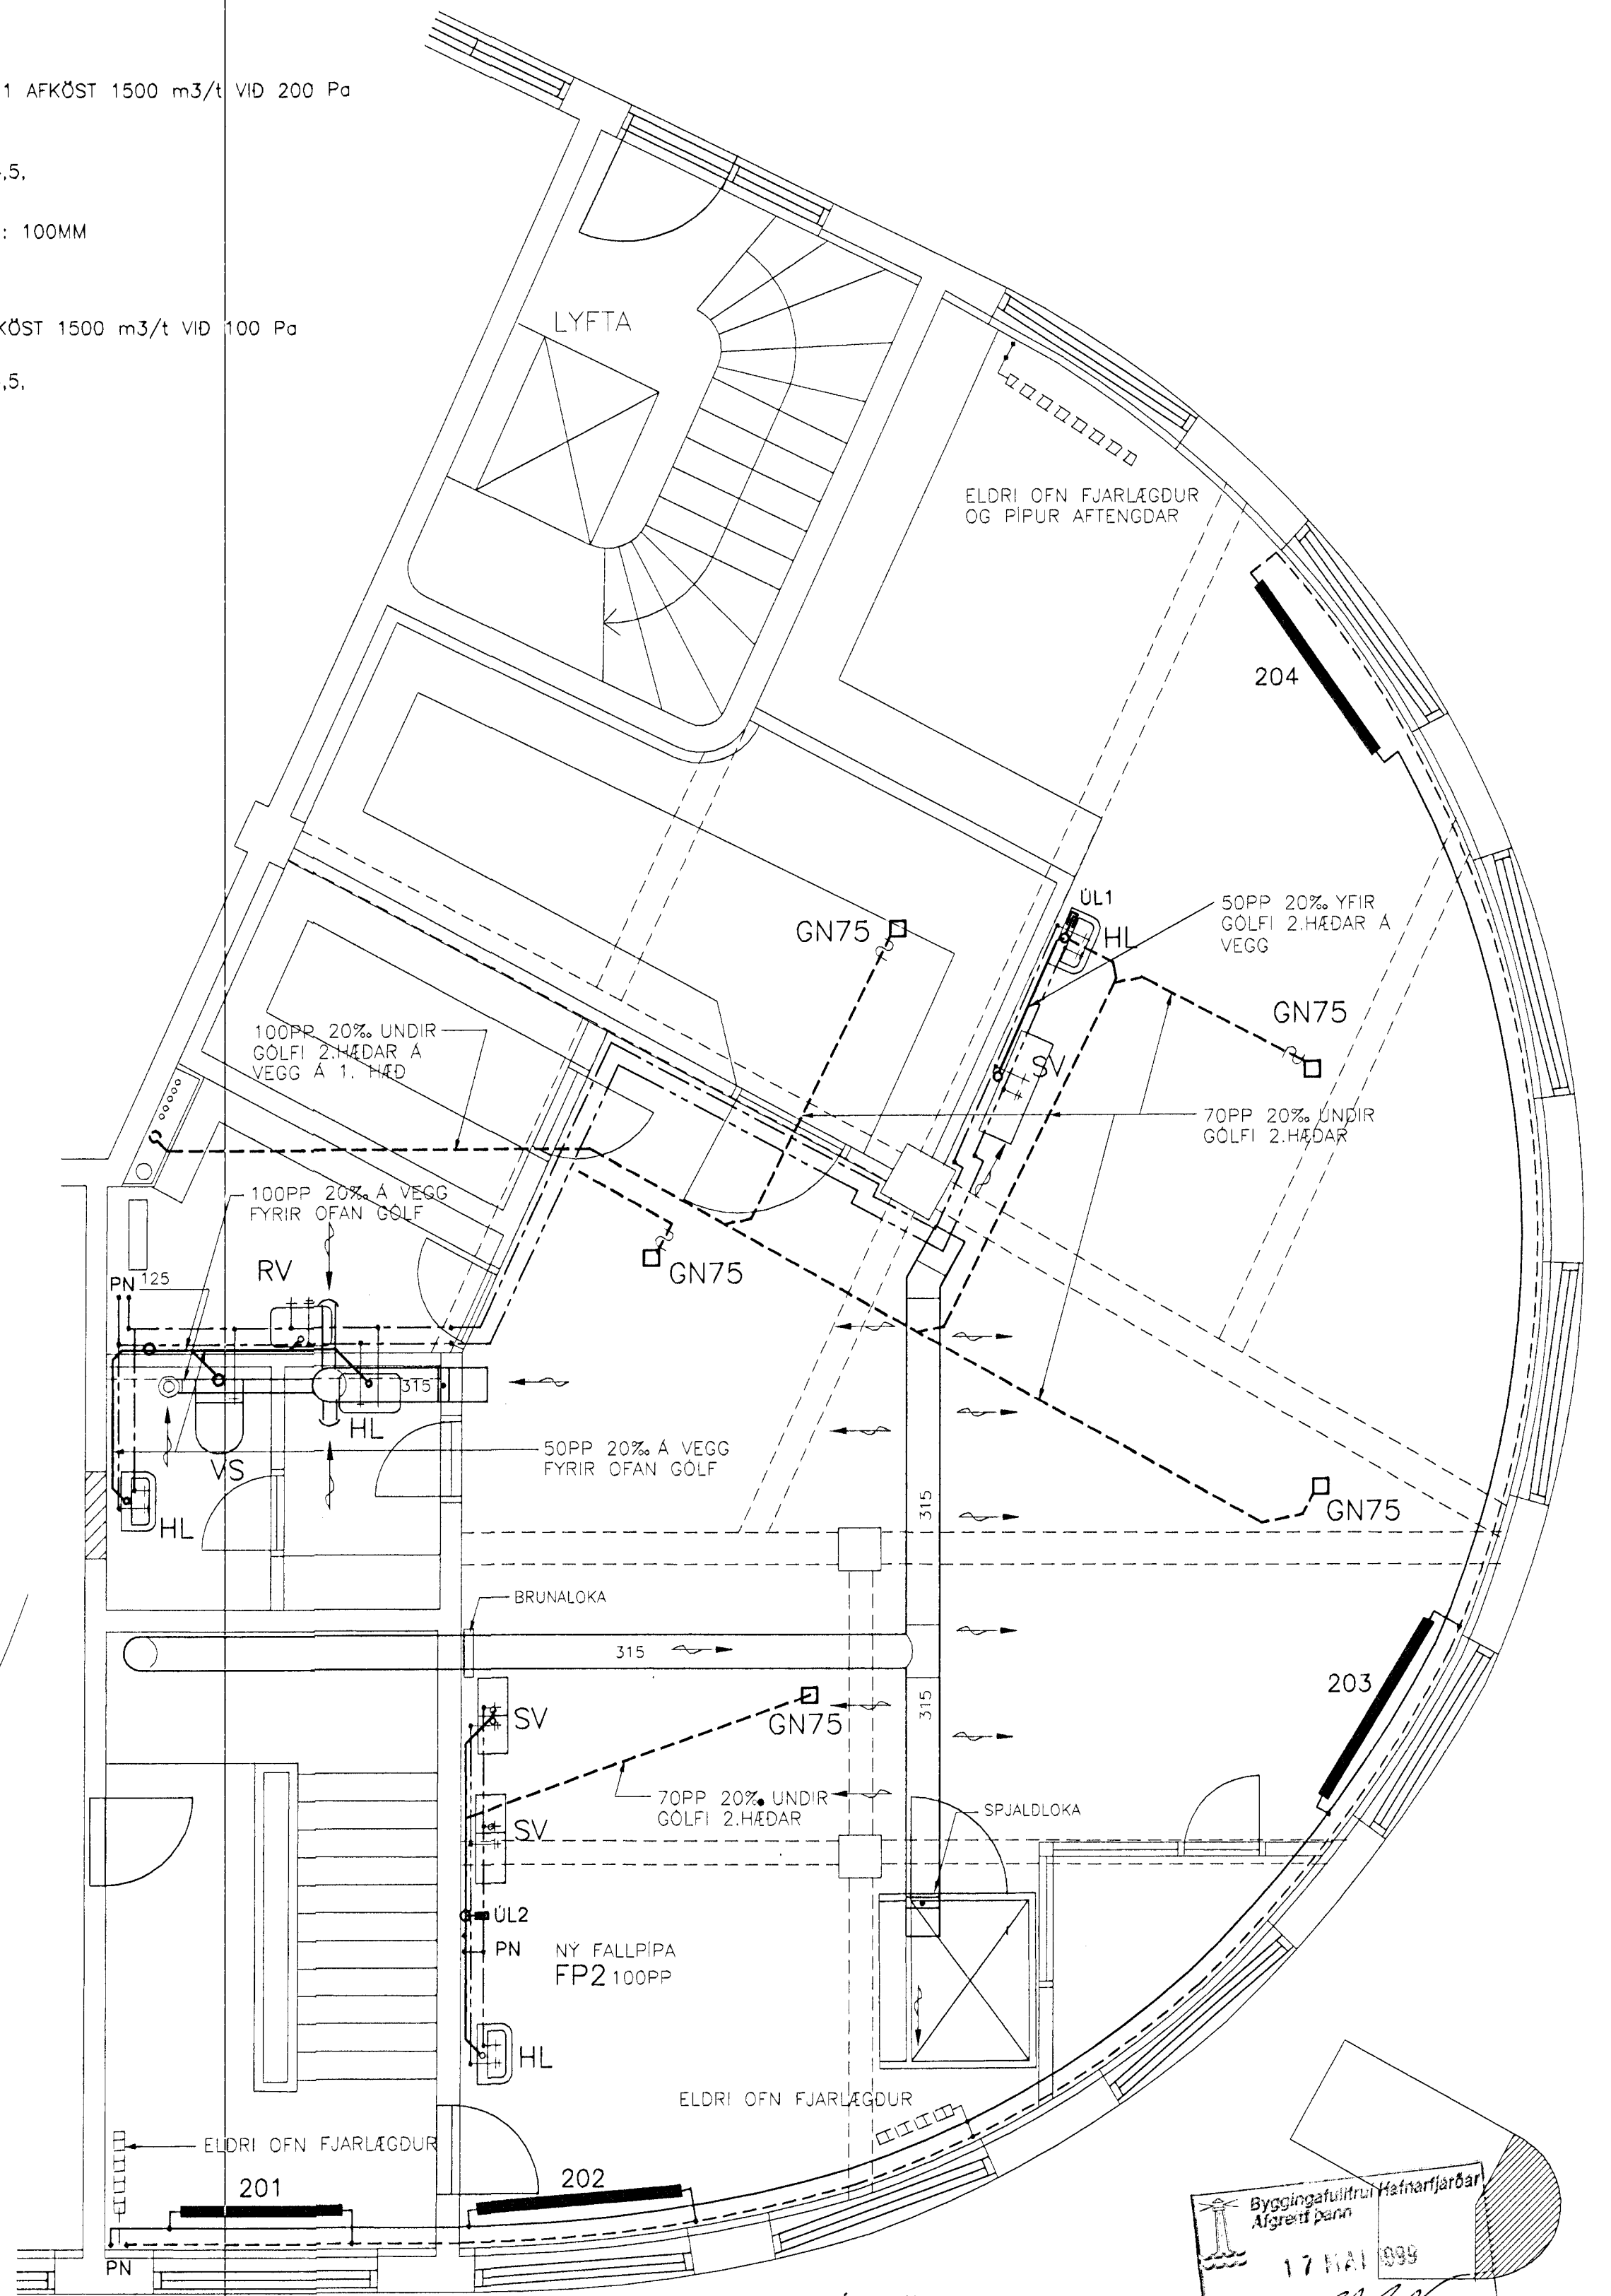

AFSTÖDUMYND 1:500

TILVÍSANIR:

ALMENNAR SKYRINGAR OG GRUNNMYND KJALLARA... SJÁ BLAD NR. 401
RÚMMYNDIR... SJÁ BLAD NR. 403

Byggingarritun / Hafnarfirðar
Alfred Pásson
17. MAÍ 1999
Sýndur fyrir Haldersson

STRANDGATA 75 - HAFNARFIRÐI		REIKN. IB/KEE MARS 1999
OSTAHÚSID - BREYTINGAR		TEIKN. IB/KEE MARS 1999
LAGNIR: NEYSLUVATNS-PRIFA-HITA-OG LOFTRÆSILAGNIR		YFIRF. IB/KEE MARS 1999
GRUNNMYNDIR I.HÆÐ OG 2.HÆÐ		ÚTG.DAGS: 17.03.1999
KVARÐI: 1:50	VERK: 9825	BL.NR. 402
VERKFRÆÐISTOFAN VIK EHF LAUGAVEGUR 16A, 2H.TH., 105 REYKJAVÍK SÍMI/FAX: 552-4956 GSM: 897-4956	SAMP: <i>Jón Þórhildur</i>	BR.

BR. | DAGS. | BREYTING