RÚMMYND: NEYSLUVATN OG HITALÖGN

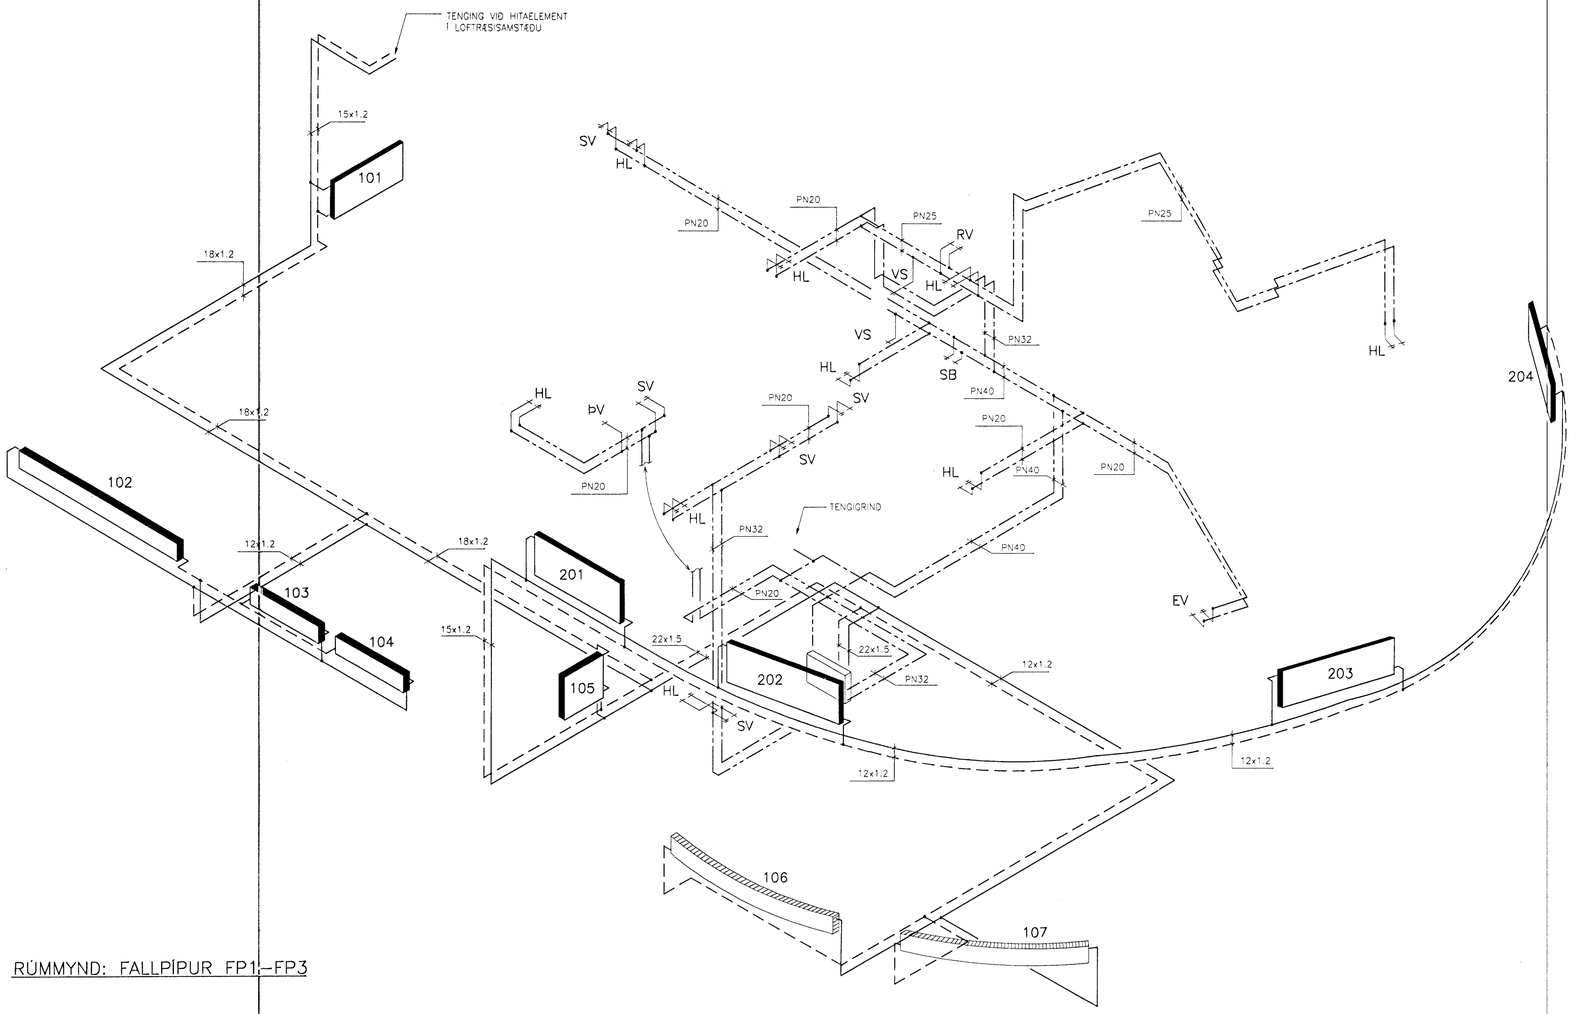

OFNATAFLA

NR.	REIKN. HITATAP Watt	HÁMARKS– HÆÐ mm	HÁMARKS– LENGD mm	VALDIR OFNAR A–C B–D	STÚT. 10mm
101	1400	600	1300	VOR–YL 21	AB
102	3000	210	3300	RUNTAL V+C/2	AD
103	1200	210	1400	RUNTAL V+C/2	CB
104	1835	210	1500	RUNTAL V+C/2	CD
105	1050	600	800	VOR–YL 22	CD
•106	(2500)	250	3100	PANELOFN	AD
•107	(2500)	250	3100	PANELOFN	CB
201	1000	600	1500	VOR–YL 11	CB
202	1300	600	1920	VOR–YL 11	CB
203	1300	600	1920	VOR–YL 11	CB
204	1300	600	1920	VOR–YL 11	CB

HITASTÝRÐIR LOKAR ERU DANFOSS FJVR BAKRÁSARLOKAR
AÐRIR HITASTÝRÐIR LOKAR ERU FRAMRÁSARLOKAR DANFOSS RA 2000

• ELDRI OFNAR

TENGIGRIND

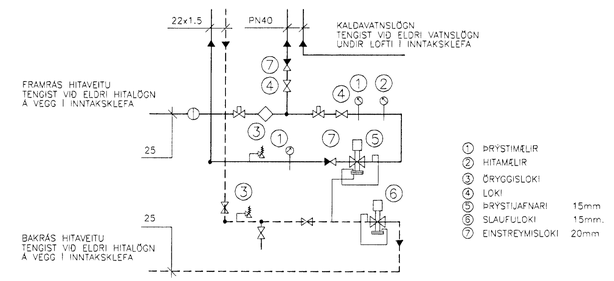

RÚMMYND: FALLPÍPUR FP1;–FP3

FALLPÍPA FP1

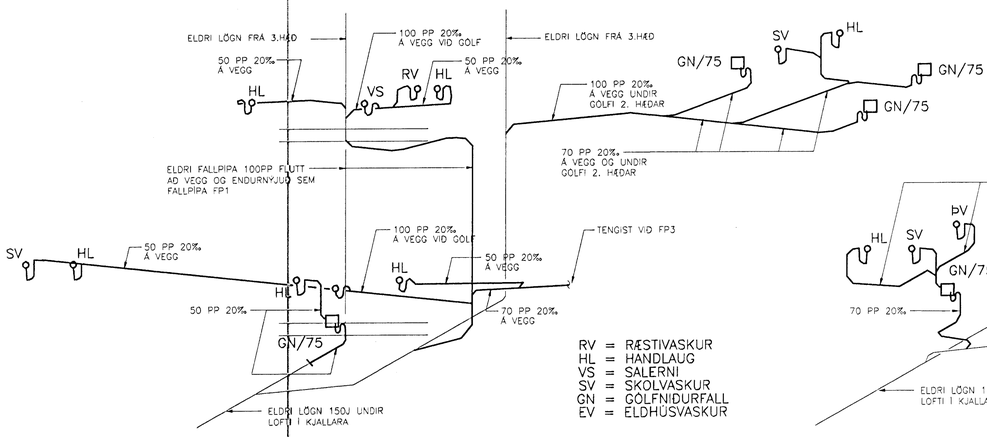

RV = RÆSTIVASKUR
HL = HANDLAUG
VS = SALERNI
SV = SKOLVASKUR
GN = GÓLFNIÐURFALL
EV = ELDHÚSVASKUR

FALLPÍPA FP2

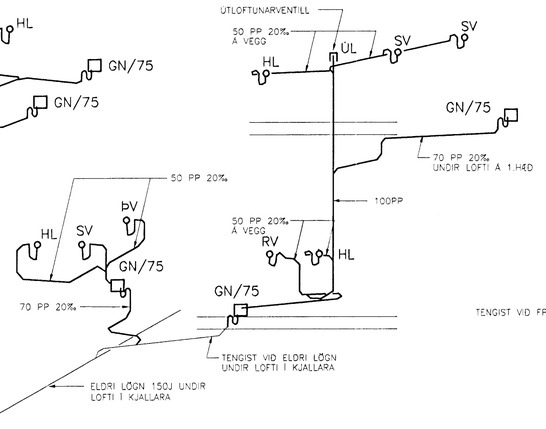

FALLPÍPA FP3

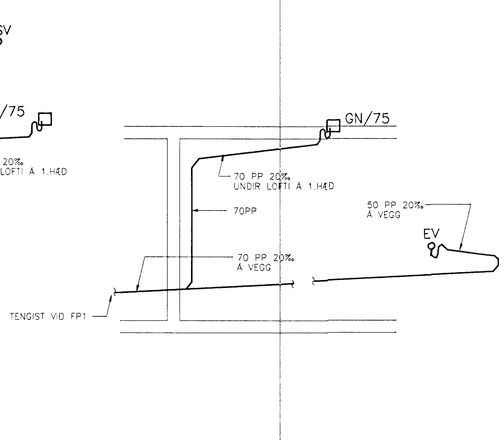

TILVÍSANIR:

ALMENNAR SKÝRINGAR OG GRUNNMYND KJALLARA . . . . SJÁ BLAÐ NR. 401
GRUNNMYNDIR 1.–OG 2.HÆÐAR. . . . . SJÁ BLAÐ NR. 402

Byggingafulltrúi Hafnarfjarðar
Afgreitt þann
17 MAÍ 1999
Sigurbjartur Halldórsson

BR.	DAGS.	BREYTING

STRANDGATA 75 - HAFNARFIRÐI

OSTAHÚSIÐ - BREYTINGAR
LAGNIR: NEYSLUVATNS-ÞRIFA-HITA-OG LOFTRÆSILAGNIR
RÚMMYNDIR

REIKN.	ÍB	MARS 1999
TEIKN.	ÍB	MARS 1999
YFIRF.	ÍB/KEE	MARS 1999

KVARÐI: 1:50 ÚTG.DAGS. 17.03.1999
VERK: 9825 BL. NR. 403 BR.
SAMÞ. 9825403

VIK
e-mail: vik@isholf.is kt. 441297-3369
VERKFRÆÐISTOFAN VIK EHF
LAUGAVEGUR 164, 2H.TH., 105 REYKJAVÍK
SÍMI/FAX: 552-4956 GSM: 897-4956