


GRUNNMYND KJALLARI 1:50

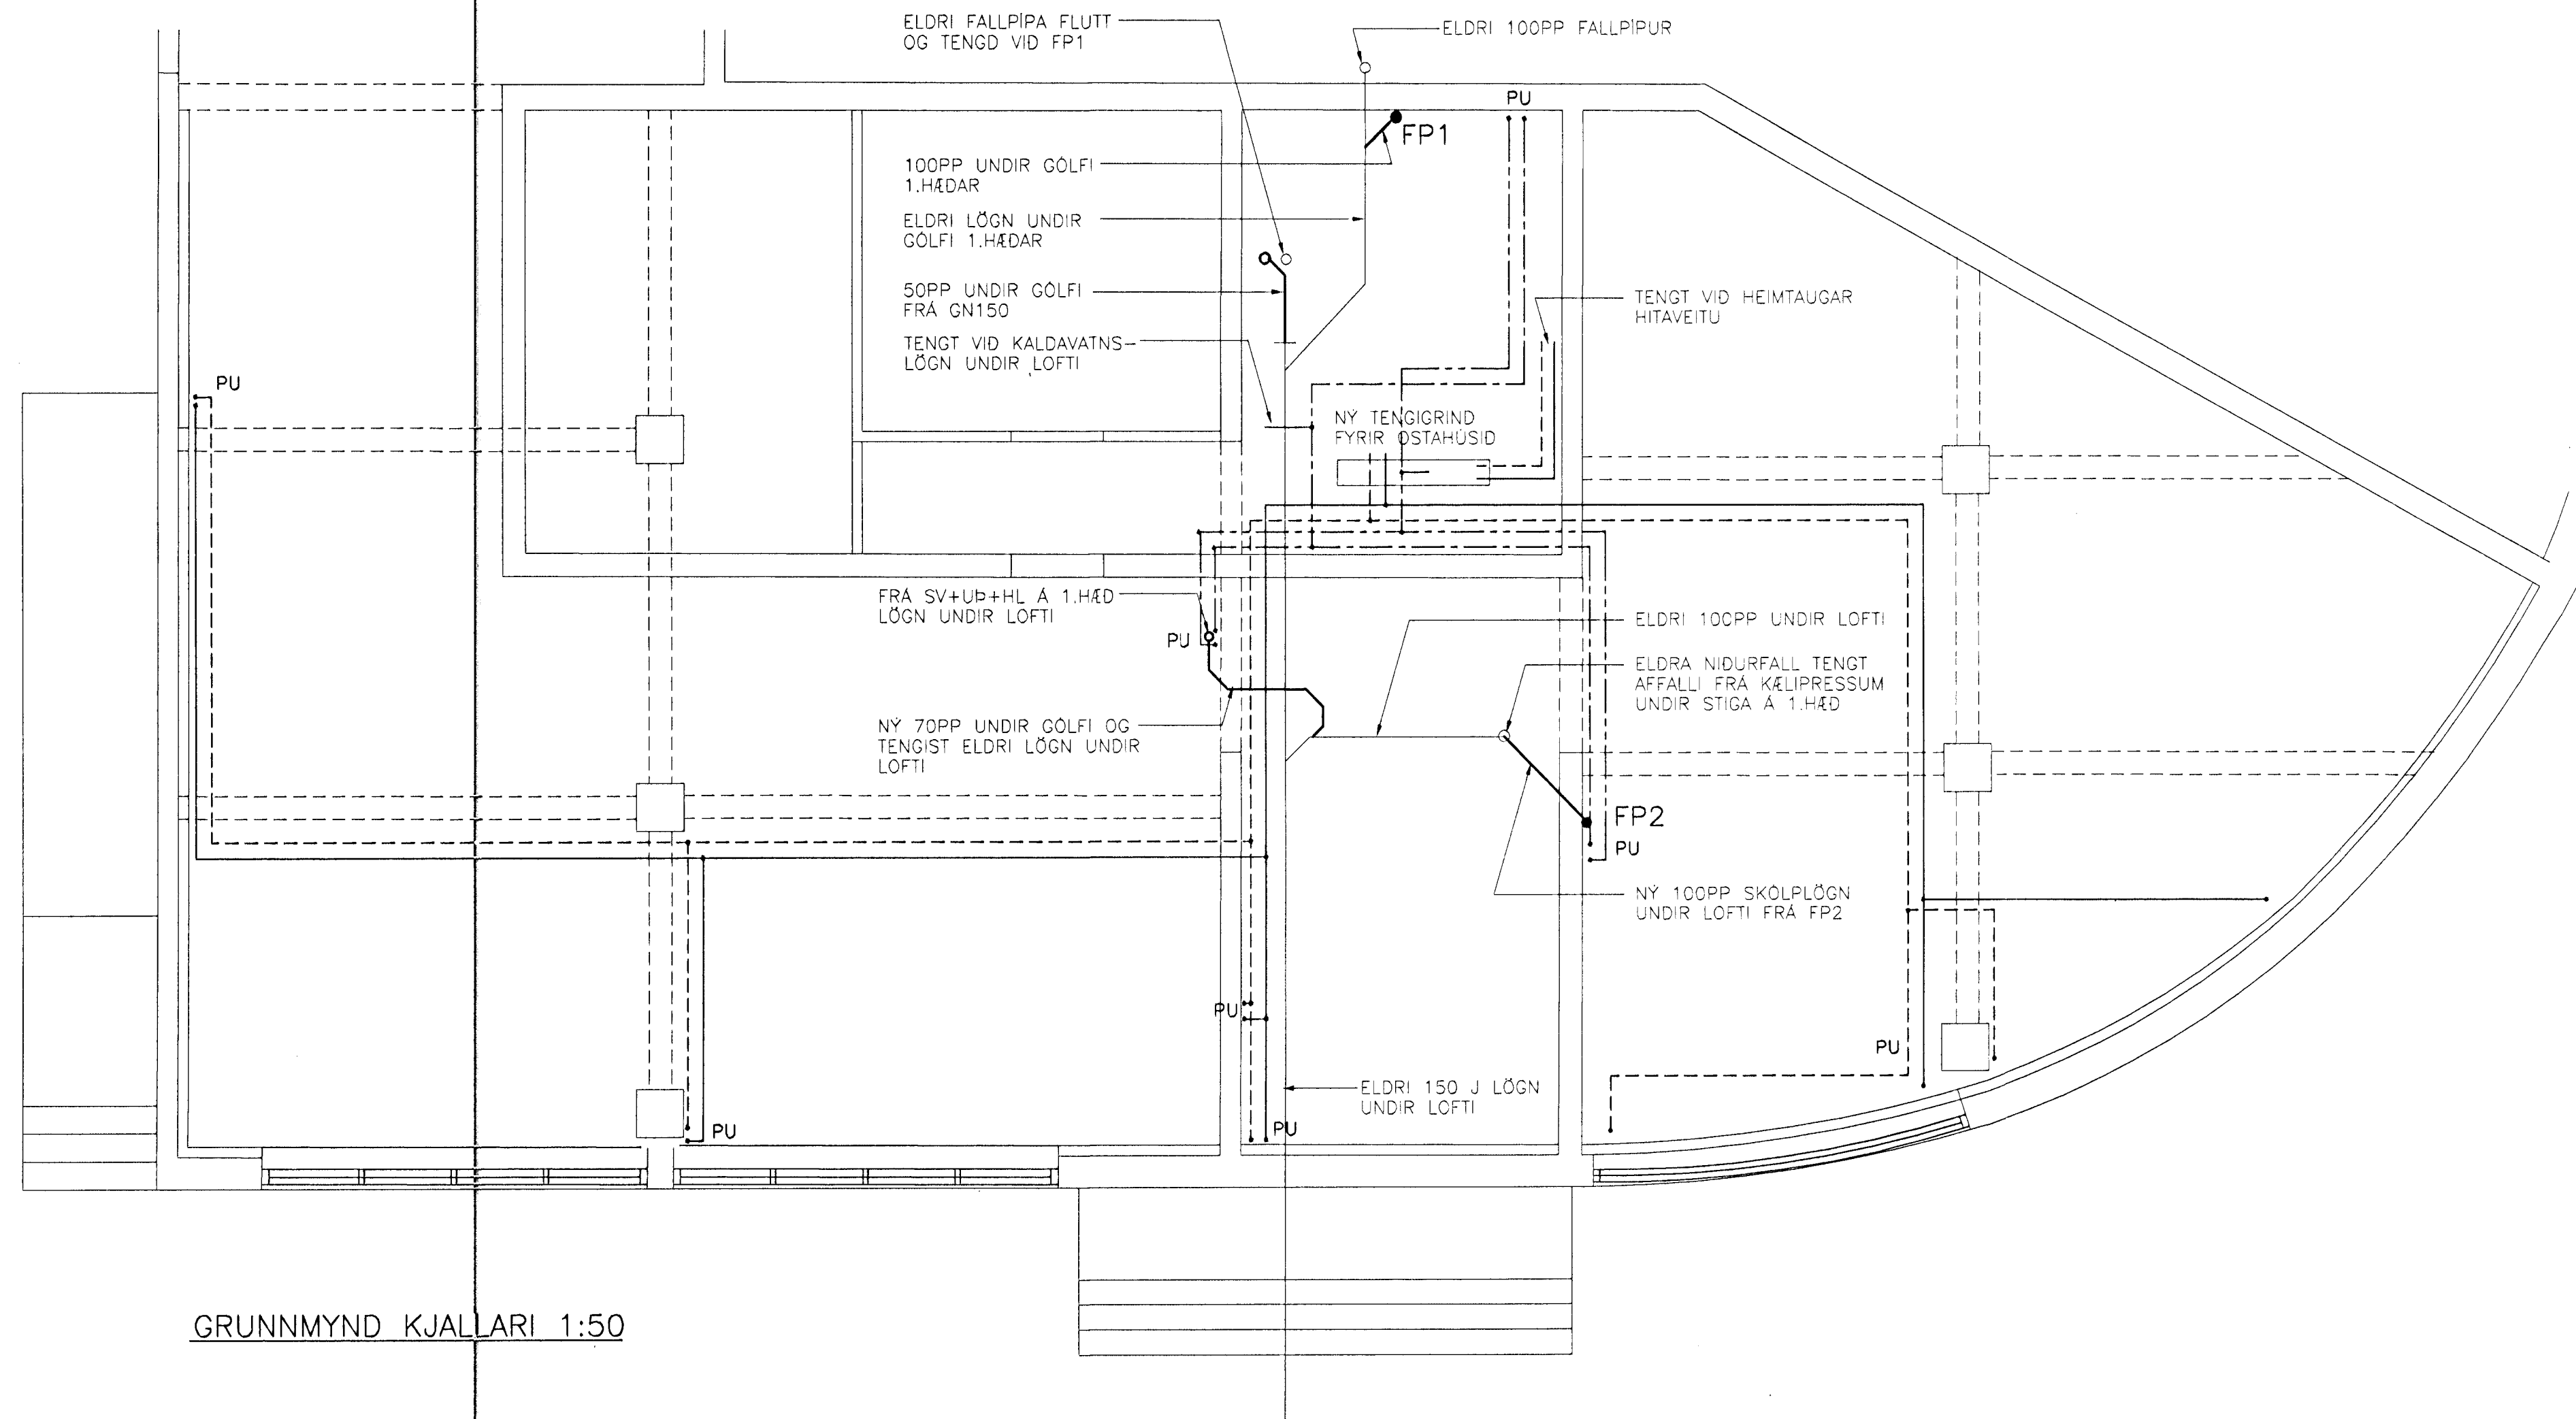

GRUNNMYND KJALLARI 1:50

SKÝRINGAR VID LAGNIR:

SKÝRINGAR VID FRÁVEITULAGNIR INNAHÚSS:

- ELDRI SKOLPLÖGN
- SKOLPLÖGN
- ALLAR LAGNIR SKULU VERA SÝNILEGAR (UTANÁLIGGJANDI).
- PIPUR OG TENGISTYKKI ERU ÚR PP-PLASTI MED MUFFTENGINGUM
- LAGNIR SKULU HAFNA A.M.K. 20% HALLA NEMA ANNAD SÉ TEKID FRAM.
- ÖLL GOLFNIÐURFÖLL SKULU VERA DÁLMEÐ GN70/150 EDA SAMBÆRILEG
- MESTA FJARLÉGD MILLI UPPHENGJA ER EFTIRFARANDI:

NAFN MÁL	LÖDRETT(m)	LÁRETT(m)
50	1,0	1,0
100	2,0	2,0

- FRÁGANGUR LAGNA SKAL VERA Í SAMRÆMI VID GILDANDI STADLA OG REGLUGERDIR

SKÝRINGAR VID NEYSLUVATNSLÖGN:

- KALT VATN
- HEITT VATN
- PU: PIPA UPP
- PN: PIPA NIDUR
- ALLAR LAGNIR SKULU VERA SÝNILEGAR (UTANÁLIGGJANDI).
- PIPUR FYRIR KALT OG HEITT VATN SKULU VERA PLASTLAGNIR UR POLYPROPYLENE EFTIR ISOTR7471 OG DIN8077-8078-16962 EDA SAMSVARANDI.
- PIPUR SKAL EINANGRA Í KJALLARA MED 20 mm HÖLKUM ÚR ÖBRENNALEGU EFNI.
- SÝNILEGAR DREIFI- OG TENGILAGNIR SKULU VERA ÖEINANGRADAR Í ÞVI RYMI SEM ÞÆR ÞJÓNA.
- MESTA FJARLÉGD MILLI UPPHENGJA ER EFTIRFARANDI:

NAFN MÁL	KALT VATN (m)	HEITT VATN (m)
20	0,80	0,60
25	0,85	0,70
32	1,00	0,70
40	1,10	0,85

- MIKILVÆGT ER AD FARID SÉ EFTIR FYRIRMELUM FRAMLEIDANDA VARDANDI STADSETNINGU Á FESTIPUNKTUM OG ÞEIM FESTINGUM SEM PIPA Á AD GETA HREYFST VEGNA ÞENNSLU.
- TENGILAGNIR AD ÞRIFATEKJUM SKULU VERA 15mm NEMA ANNAD SÉ TEKID FRAM.
- REYNSLUÞRYSTINGUR ER 8 BAR.
- FRÁGANGUR LAGNA SKAL VERA Í SAMRÆMI VID GILDANDI STADLA OG REGLUGERDIR.

SKÝRINGAR VID HITALÖGN:

- FRAMRÁS
- BAKRÁS
- ALLAR LAGNIR SKULU VERA SÝNILEGAR (UTANÁLIGGJANDI).
- PIPUR SKULU VERA ÞUNNVEGGJA STÁLPIPUR MED ÞRYSTITENGJUM OG MED PP-PLASTKÁPU (POLUPROPEN) SAMKVÆMT DIN17455, DIN2463
- PIPUR Í KJALLARA SKAL EINANGRA MED 20 mm HÖLKUM ÚR ÖBRENNALEGU EFNI.
- SÝNILEGAR DREIFI- OG TENGILAGNIR SKULU VERA ÖEINANGRADAR Í ÞVI RYMI SEM ÞÆR ÞJÓNA.
- MESTA FJARLÉGD MILLI UPPHENGJA ER EFTIRFARANDI:

NAFN MÁL	LÁRETT (m)
10	1,25
12	1,25
15	1,50
20	2,25
25	2,50

- MIKILVÆGT ER AD FARID SÉ EFTIR FYRIRMELUM FRAMLEIDANDA VARDANDI STADSETNINGU Á FESTIPUNKTUM OG ÞEIM FESTINGUM SEM PIPA Á AD GETA HREYFST VEGNA ÞENNSLU.
- VALDIR ÖFNAR SKULU FRAMLEIDDIR Í SAMRÆMI VID IST 69.1
- EFNSBYKKT : IST 69.1 1,20 mm
- ÞRYSTITHÖL : IST 69.1 6 BAR
- Á ALLA ÖFNA KOMI LOFTSKRUFNA, STILLITÉ OG HITASTYRDIR LOKAR(SJÁ ÖFNATÖFLU).
- FRÁGANGUR LAGNA SKAL VERA Í SAMRÆMI VID GILDANDI STADLA OG REGLUGERDIR

HEILDAR VARMABÖRF:

- HEILDARRÚMMÁL HÚSSINS : 1200 M3
- HEILDARVARMABÖRF HÚSSINS : 20,0 KW

VATNSNOTKUN:

- Q_t = SAMANLÖGD GRUNNGILDI Í DREIFIKERFINU
- KALT VATN: $Q_t = 2,60$ l/s
- HEITT VATN: $Q_t = 1,44$ l/s
- Q_s = MESTA SAMTÍMARENSSLI
- KALT VATN: $Q_s = 0,50$ l/s
- HEITT VATN: $Q_s = 0,40$ l/s


SKÝRINGAR VID LOFTRÁSILAGNIR:

- ÖLL STEYPUMÁL SKAL MÆLA NÁNAR Á STADNUM.
- ALLIR LOFTSTOKKAR SKULU VERA ÚR GALVANHÖDUÐU STÁLI.
- ÞÉTTLEIKI LOFTSTOKKA SKAL VERA EINS OG FYRIR MEDALÞRYSTIFLOKK
- LOFTSTOKKA SKAL FESTA MED UPPHENGJUM EDA FESTINGUM ÚR GALVANHÖDUÐU STÁLI
- LOFTSTOKKAR FESTIR SAMAN MED SKRUFUM SKULU VERA Í SAMRÆMI VID DANSKAN STADAL DS 447
- KITTI ÞÉTTLISTAR EDA ANNAD ÞÉTTIEFNI SKAL HALDA VIDLÖÐUN OG TEYGJANLEIKA FYR -20°C TIL 70°C.
- EKKI ER LEYFLEGT AD NOTA LIMBÖND TIL ÞÉTTINGAR Á STOKKUM.
- MESTA FJARLÉGD Á MILLI UPPHENGJA OG FESTINGA SKAL VERA 2M
- SETJA SKAL UPPHENGJUR OG FESTINGAR VID ÖLL TÆKI VID SPJALDÖKUR OG ADRA STADI ÞAR SEM NAUDSYNLEGT ER AD KOMAST AD TIL EFTIRLITS, VIDHALDS OG HREINSUNAR SKAL SETJA GAUMLUGUR ÚR GALVANHÖDUÐU STÁLI. STÆRD Á GAUM-LÖGUM TIL EFTIRLITS SKAL VERA MINNST 100x100mm

PLÖTUBYKKTIR Á FERKÖNTUDUM STOKKUM MIDAD VID MESTU HILDARLENGD:



HILDARLENGD (mm)	PLÖTUBYKKT (mm)
< 400	t = 0,63
401-800	t = 0,75
> 800	t = 1,00

AFSTÖÐUMYND 1:500

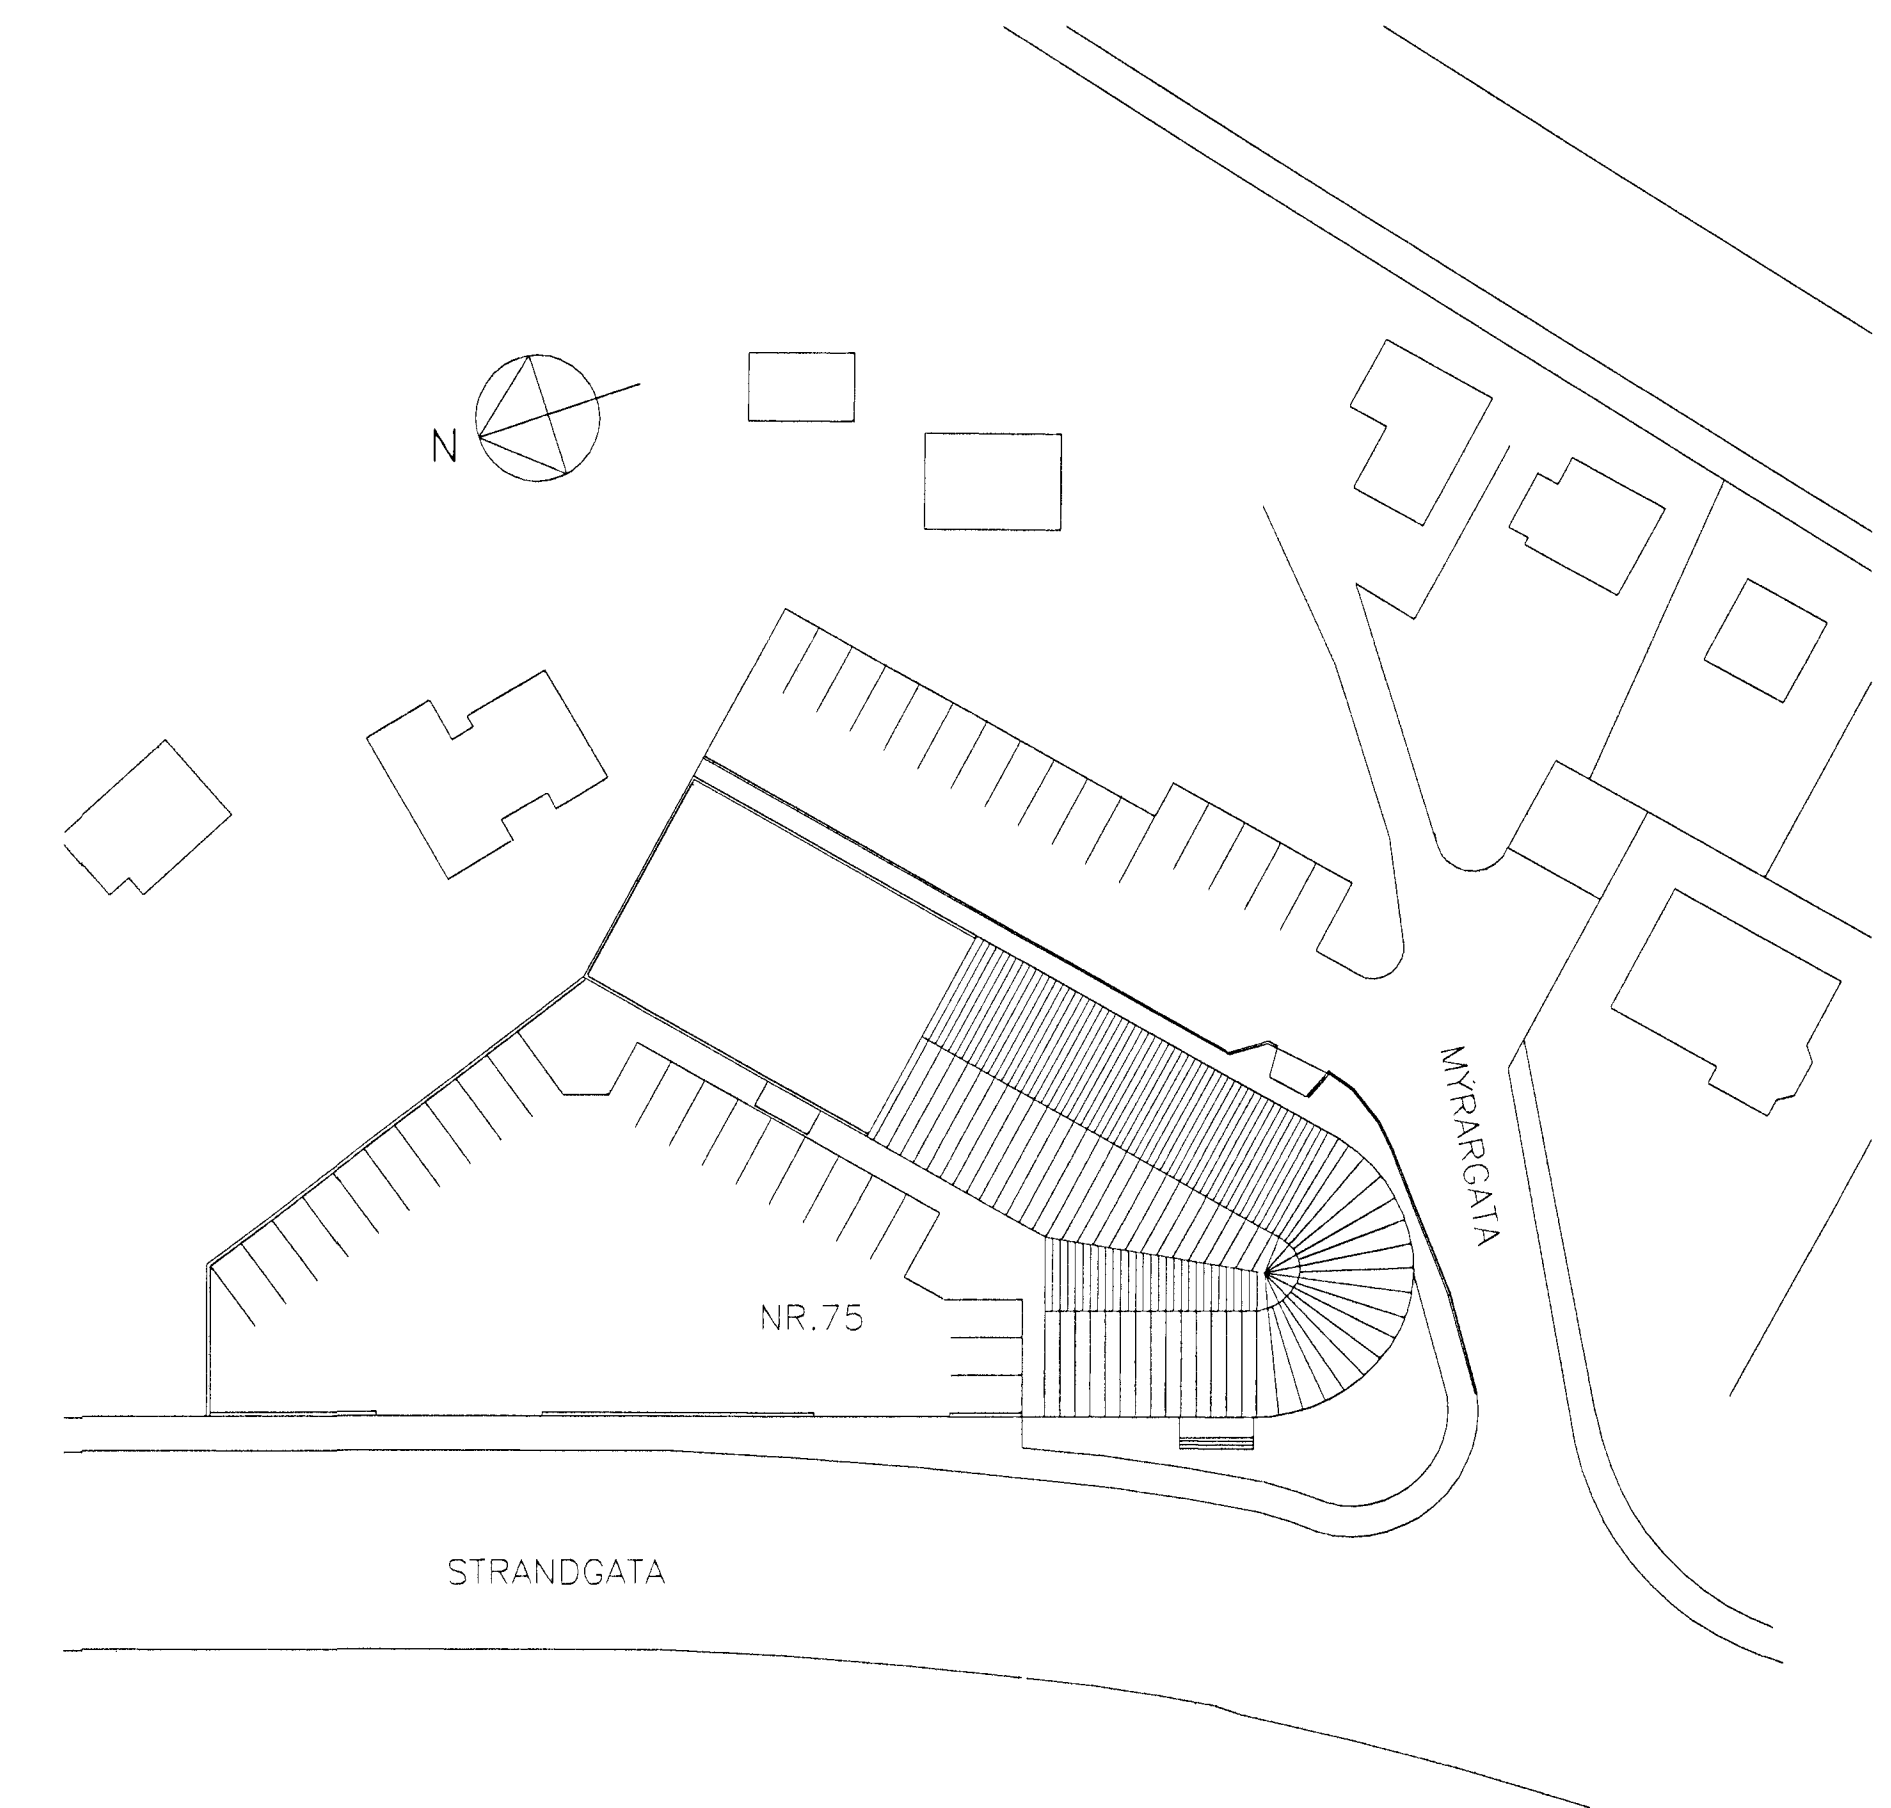

TILVÍSANIR:

GRUNNMYNDR 1.-OG 2.HÉÐ SJÁ BLAD NR. 402
RUMMYNDR SJÁ BLAD NR. 403

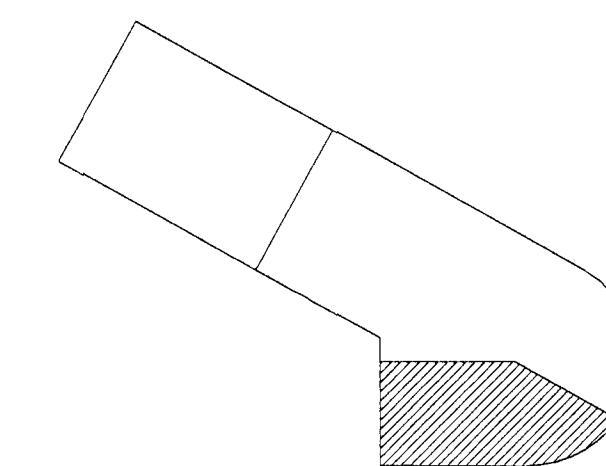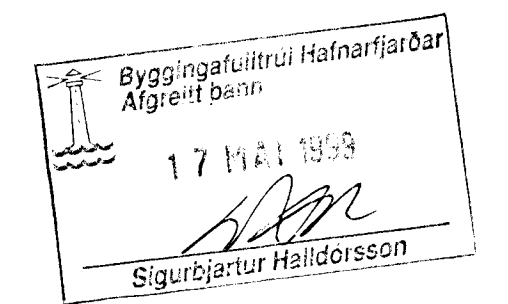

BR. DAGS. BREYTING

STRANDGATA 75 - HAFNARFIRÐI

OSTAHÚSID - BREYTINGAR

LAGNIR: NEYSLUVATNS-PRIFA-OG HITALAGNIR

GRUNNMYND KJALLARI, AFSTÖÐUMYND OG ALMENNAR SKÝRINGAR

REIKN. IB	MARS 1999
TEIKN. IB	MARS 1999
YFIRF. IB/KEE	MARS 1999

KVABDI: 1:50 ÚTG.DAGS. 17.03.1999

VERK: 9825 BL. NR. 401 BR.

SAMP: *Sigurbjartur Halldorsson* 9825401.dwg

VIK
VERKFRÆÐISTOFAN VIK EHF
LAUGAVEGUR 16A, 24. TH. 105 REYKJAVÍK
SÍMIFAX: 552 4956 GSM: 897 4956