Sambykkt bann
24 JAN. 1997
Byggingafulltrúinn í Hafnarfirði
Erlendur Hjálmarsson

HEILBRIGÐISEFTIRLIT
HAFNARFJARÐARSVÆÐIS
Heilsugæslustöðinni Sólvangi
Pósthólf 440 - 222 Hafnarfjörður
Sími 565 2600
7. maí. 1996
Erlendur H. Eiríksson

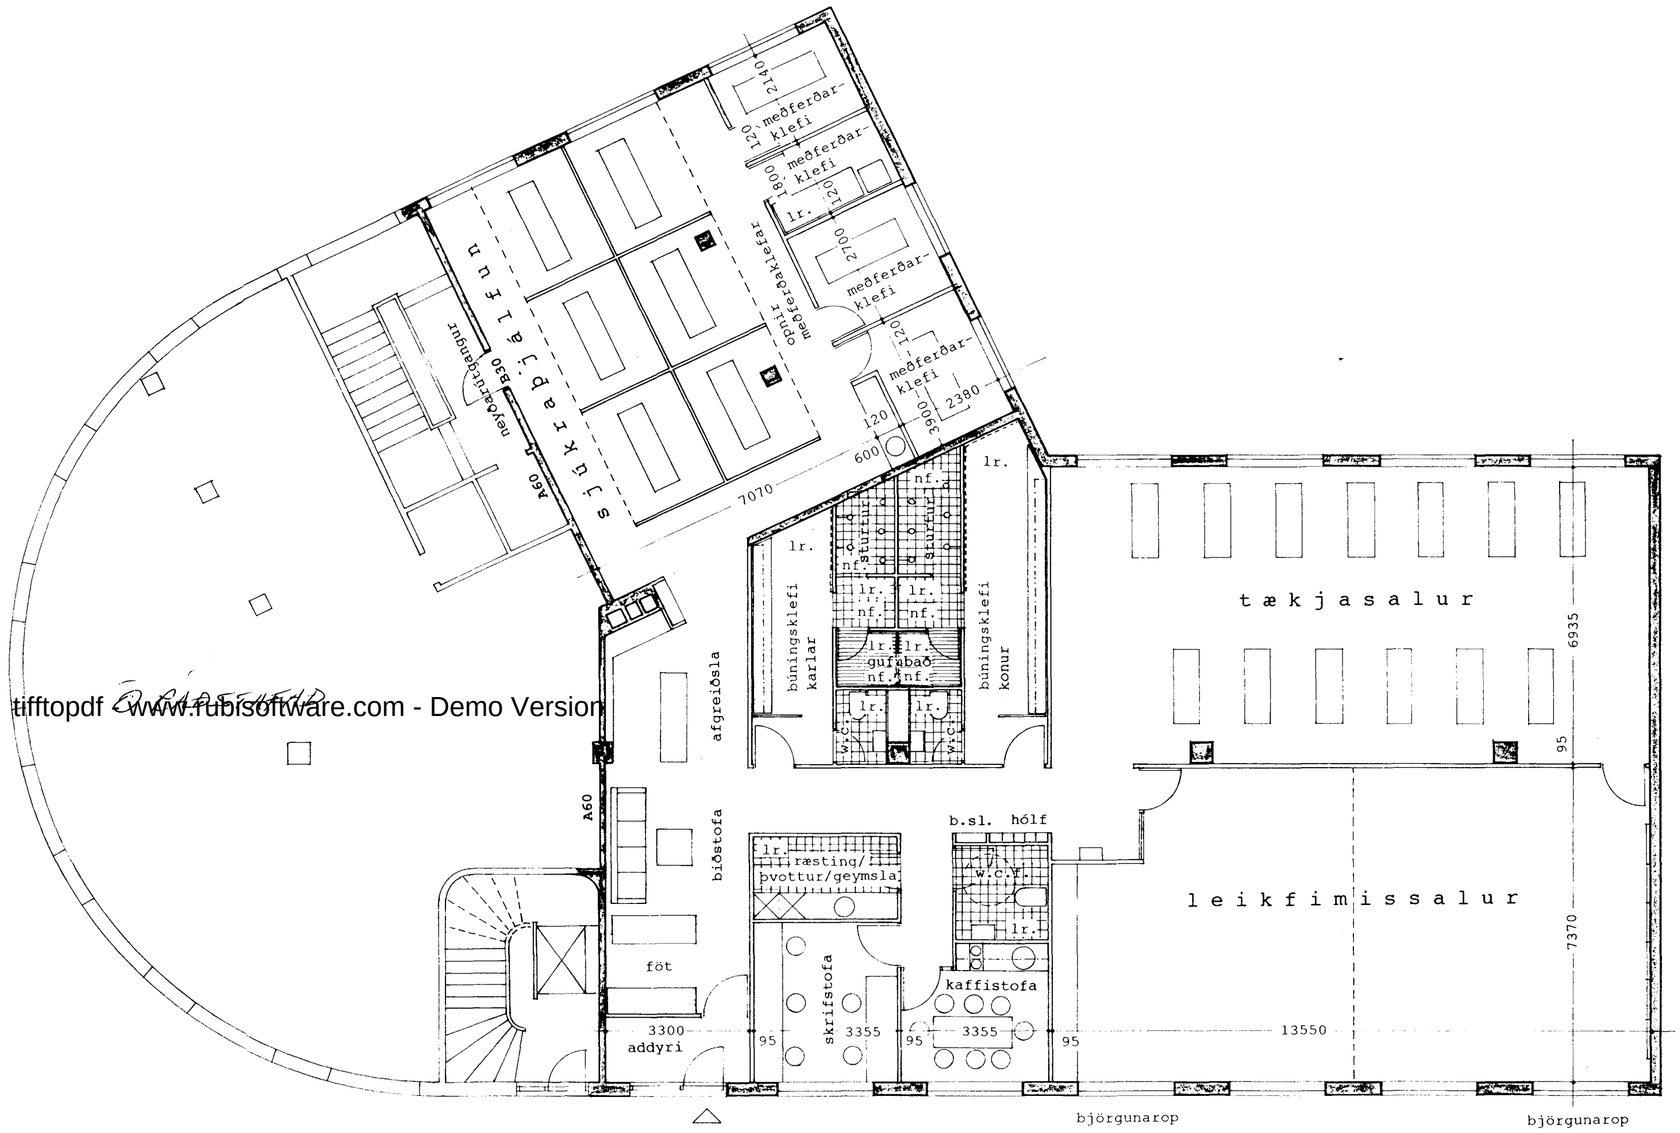

tifftopdf - www.tubisoftware.com - Demo Version

Út-lýsing, staðsetning reykskynjara og slökkvitækja verða gerð í samráði við eldvarnareftirlit.

Sameiginleg sorpgeymsla fyrir húsið er á lóð.

STRANDGATA 75, HAFNARFIRÐI

GRUNNMYND NORÐURHLUTA 2.HÆÐAR
INNRÉTTINGAR
HÚSNÆÐI SJÚKRAÞJÁLFARANS EHF

MKV. 1: 100 19.APRÍL 1996

kanon arkitektar ehf
bergstaðastræti 28a 101 reykjavík • sími 5526166 • fax 5623383

halldóra bragadóttir fai
helgi b. thóroddsen fai
þórður steingrímsson fai
100267-3249