




Samþykkt þann

14 MARS 1996

Byggingafulltrúinn í Hafnarfirði  
Erlendur Hjálmarsson

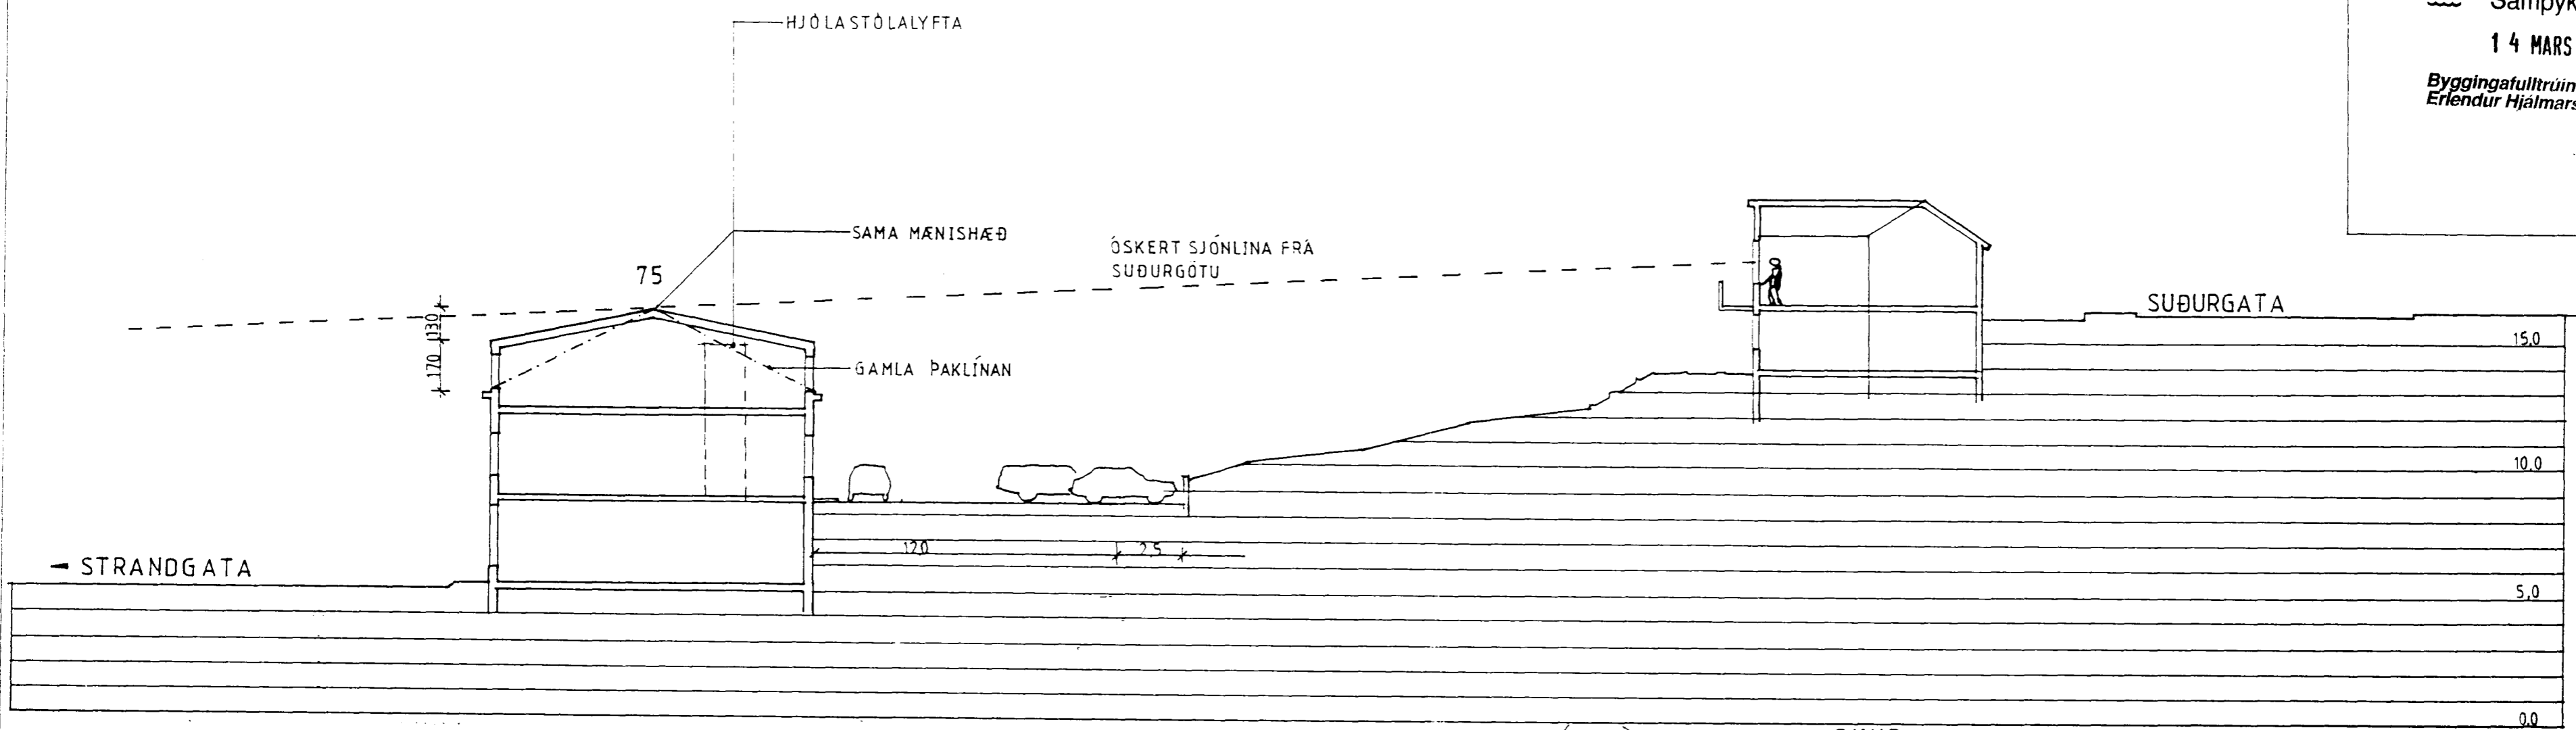

SKURÞMYND A-A, 1:200


tifftopdf - www.rubissoftware.com - Demo Version

SAMÞYKKI MEÐEIGENDA:

*[Signature]* pr.pr. **Ísboltar hf.**

*[Signature]* **ISLANDSBANKI**

*[Signature]*

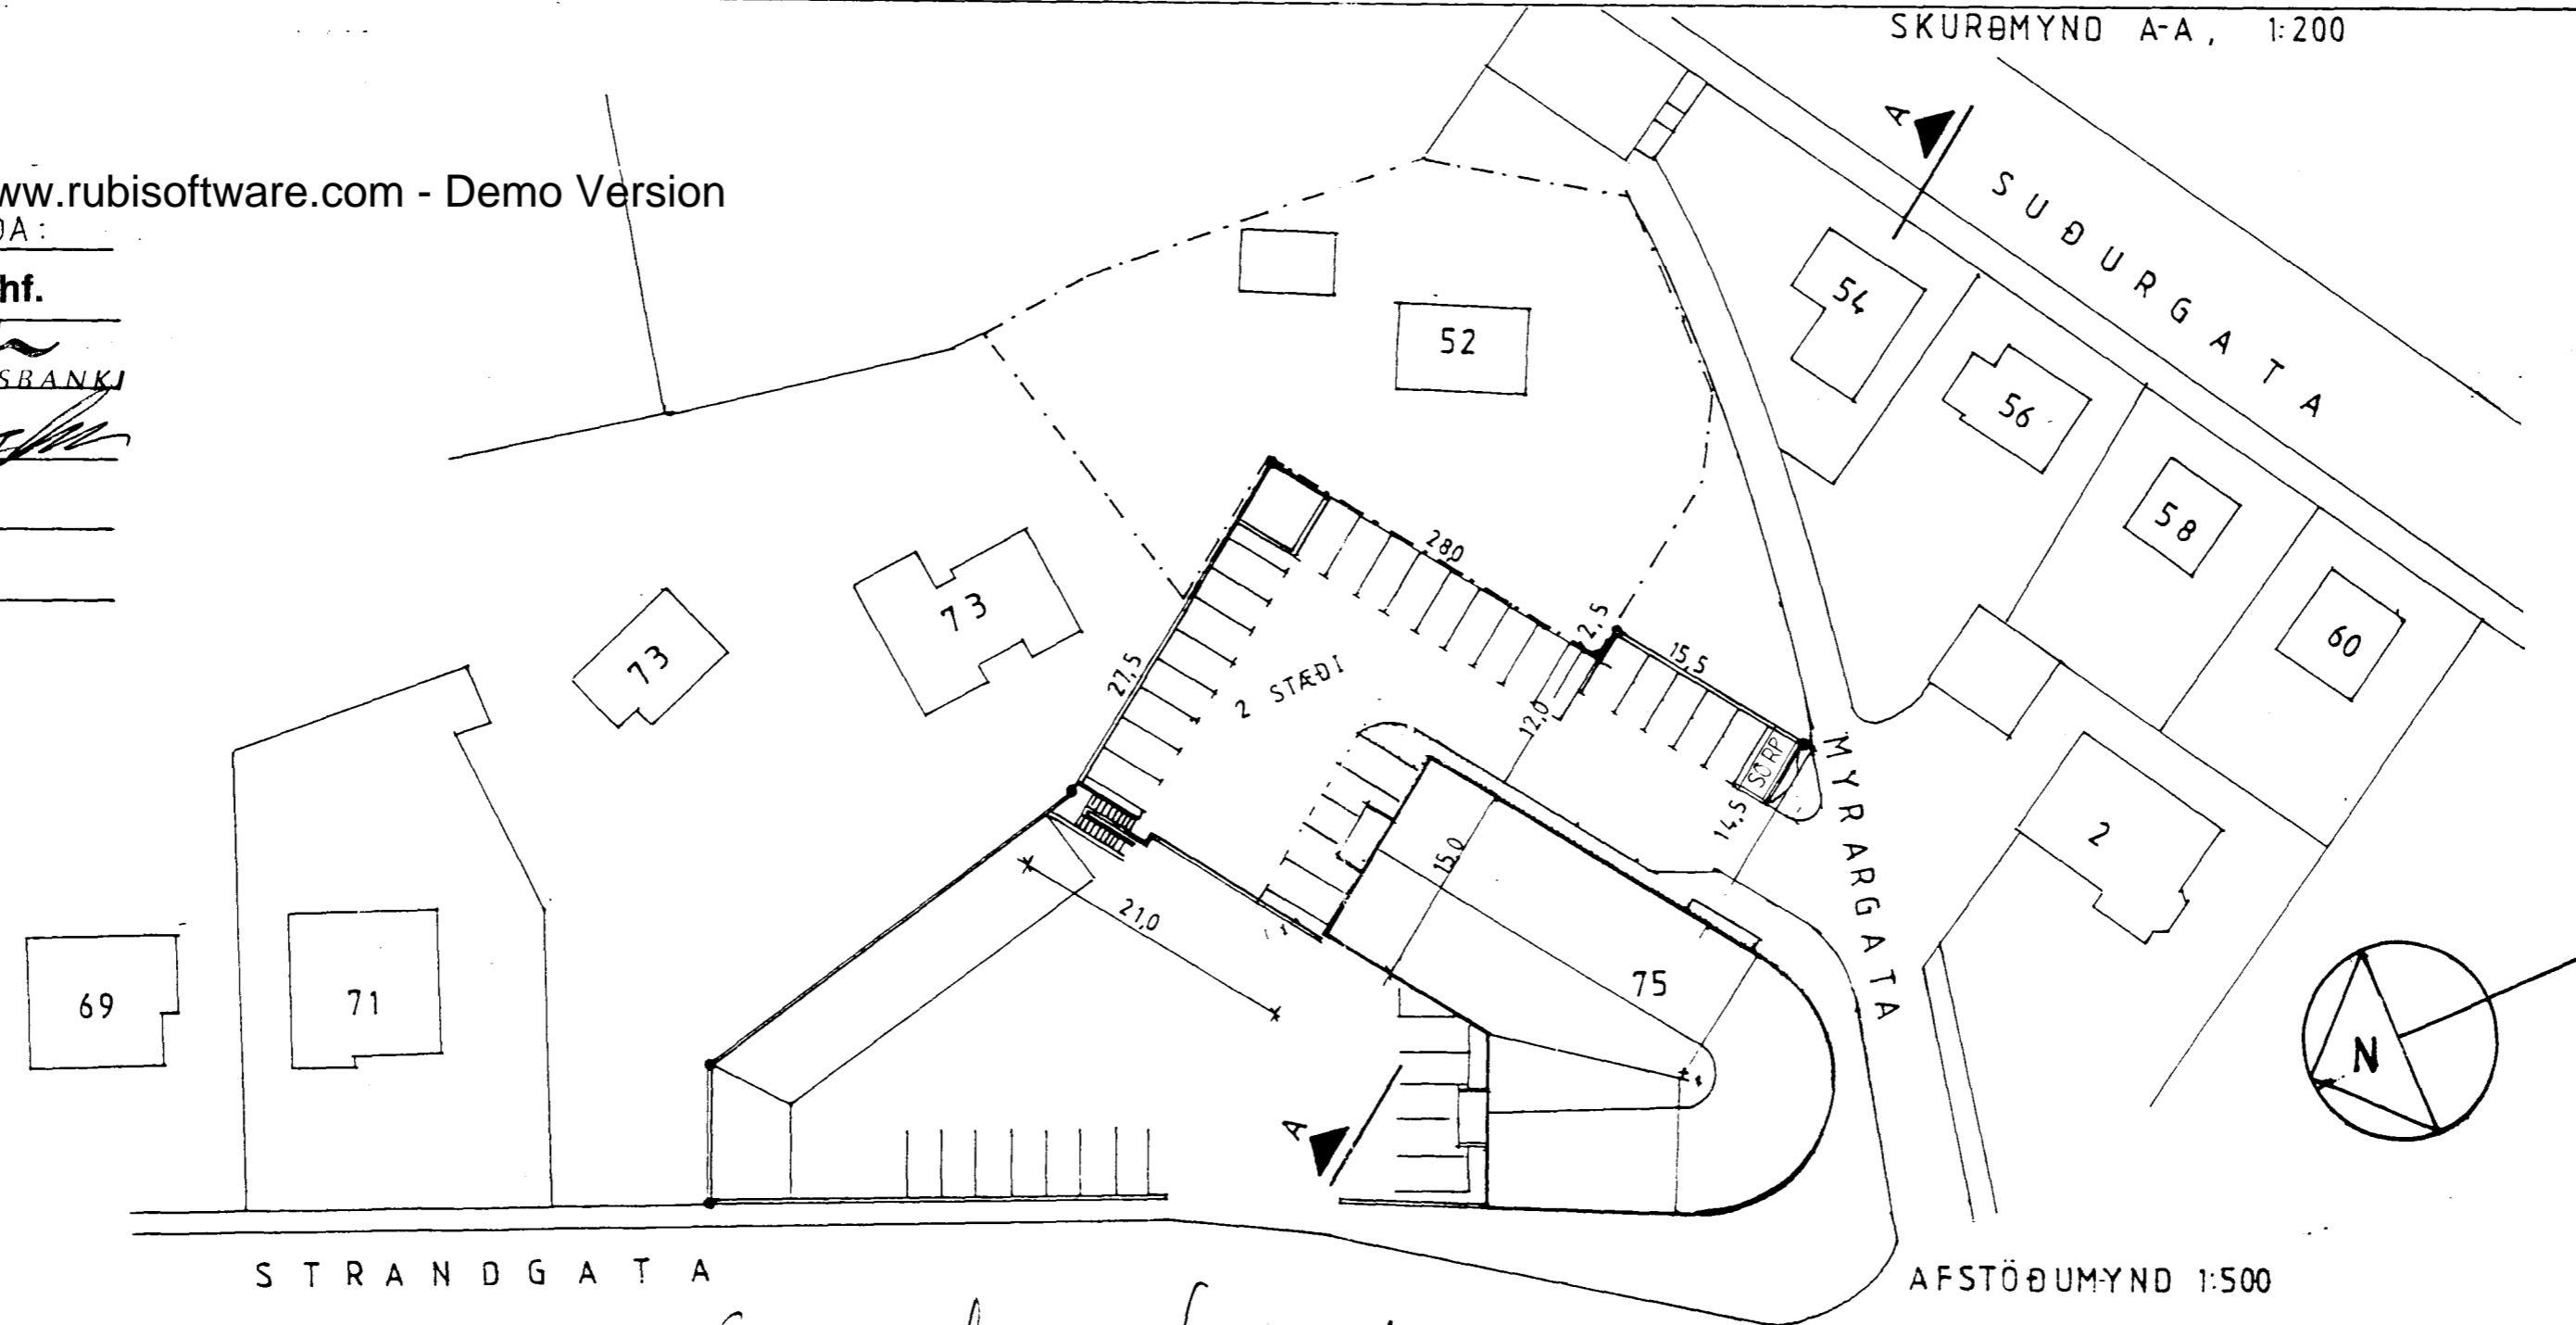


AFSTÖÐUMYND 1:500

STRANDGATA 75.

Stækkun þakhæðar  
fermetrar: 699 m<sup>2</sup>  
rúmmetrar: 2.166 m<sup>3</sup>

Þakhæð er steinsteypt, einangruð og klædd að utan með þakstáli eða plötum. Þakvirki er timbur og stálbitar. Stál er á þaki og gluggar eru trégluggar.

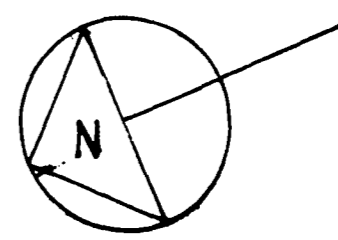

*Erlendur Hjálmarsson*