

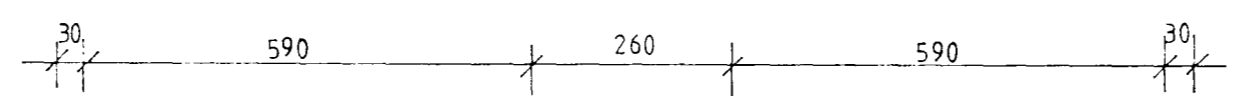


Samþykkt á fundi bygginga-
nefndar þ. 19.11.1994
BYGGINGAFULLTRÚINN
Í HAFNARFIRÐI
Sigurður Björnsson

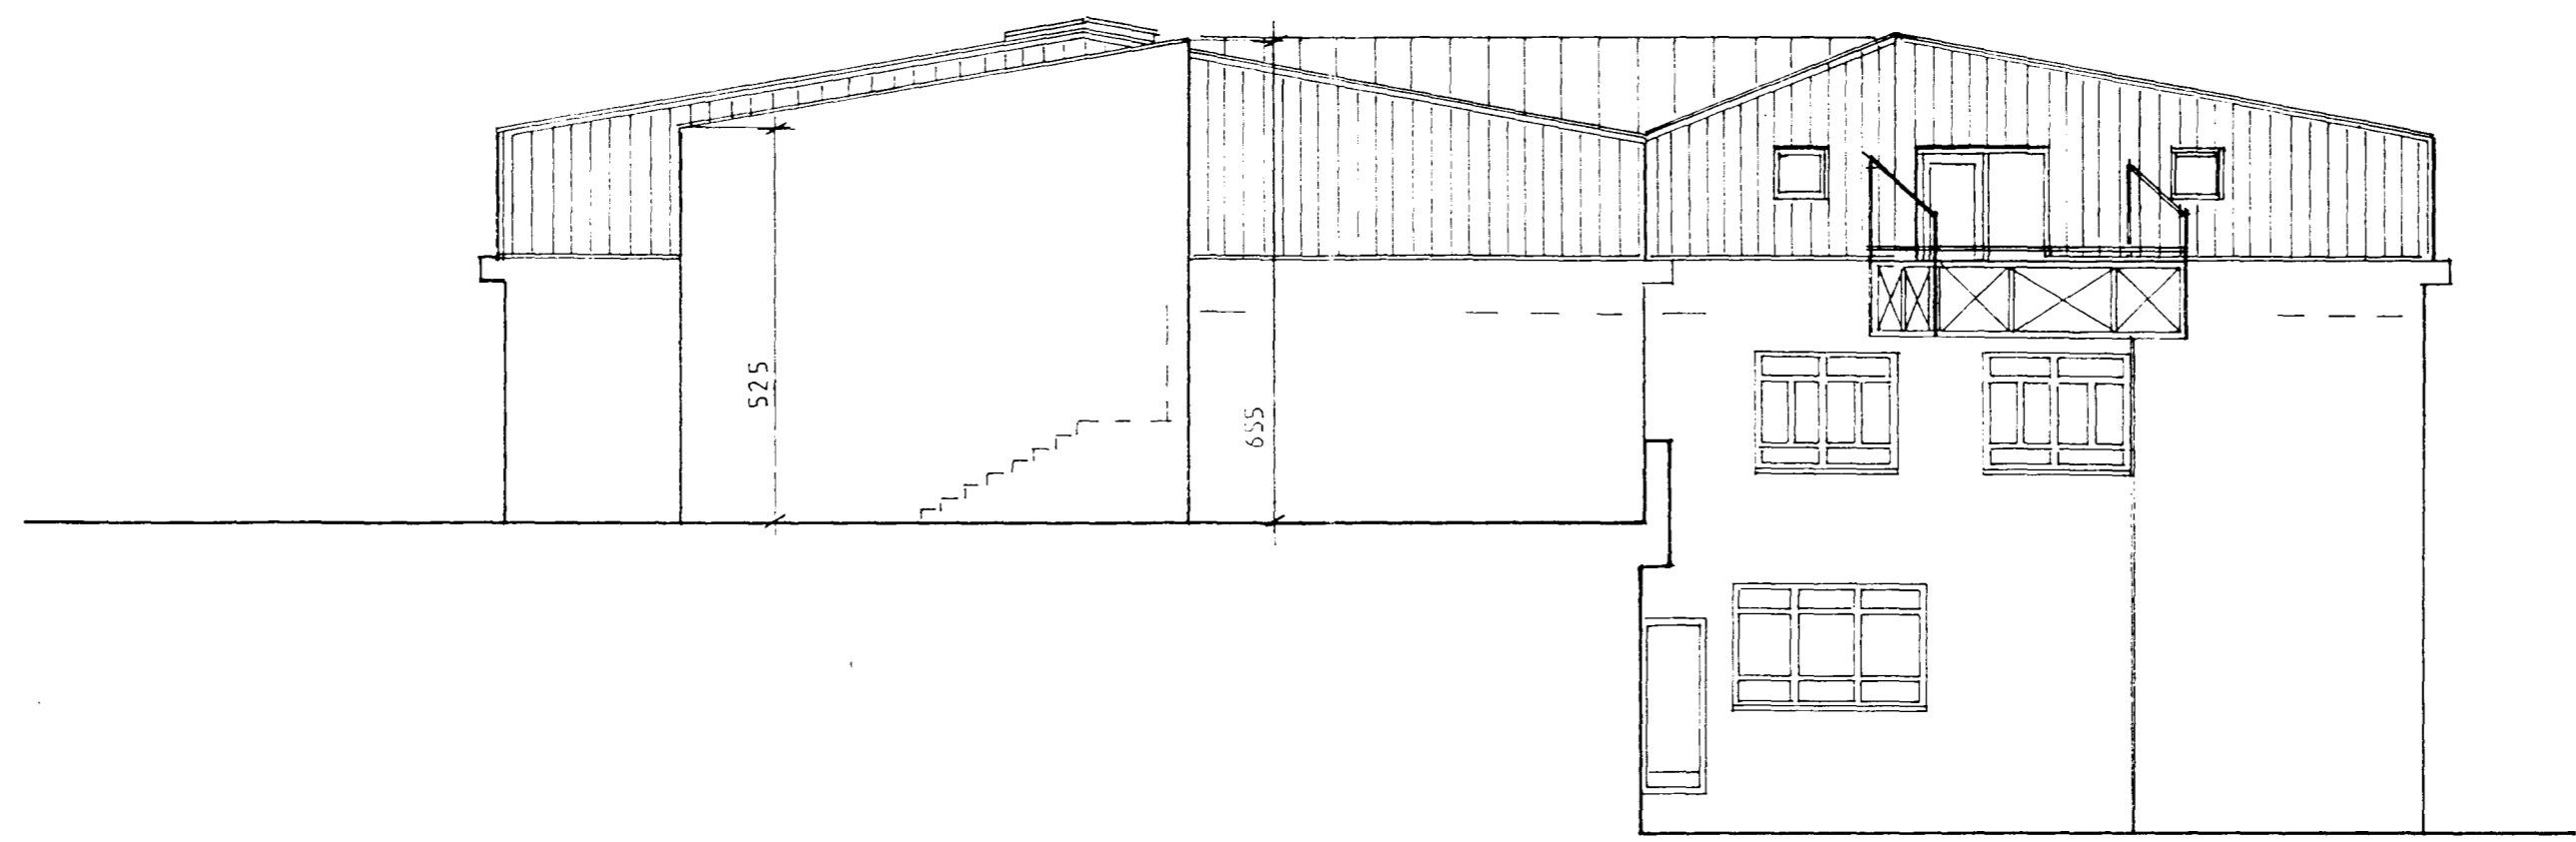

tifftopdf - www.rubissoftware.com - Demo Version

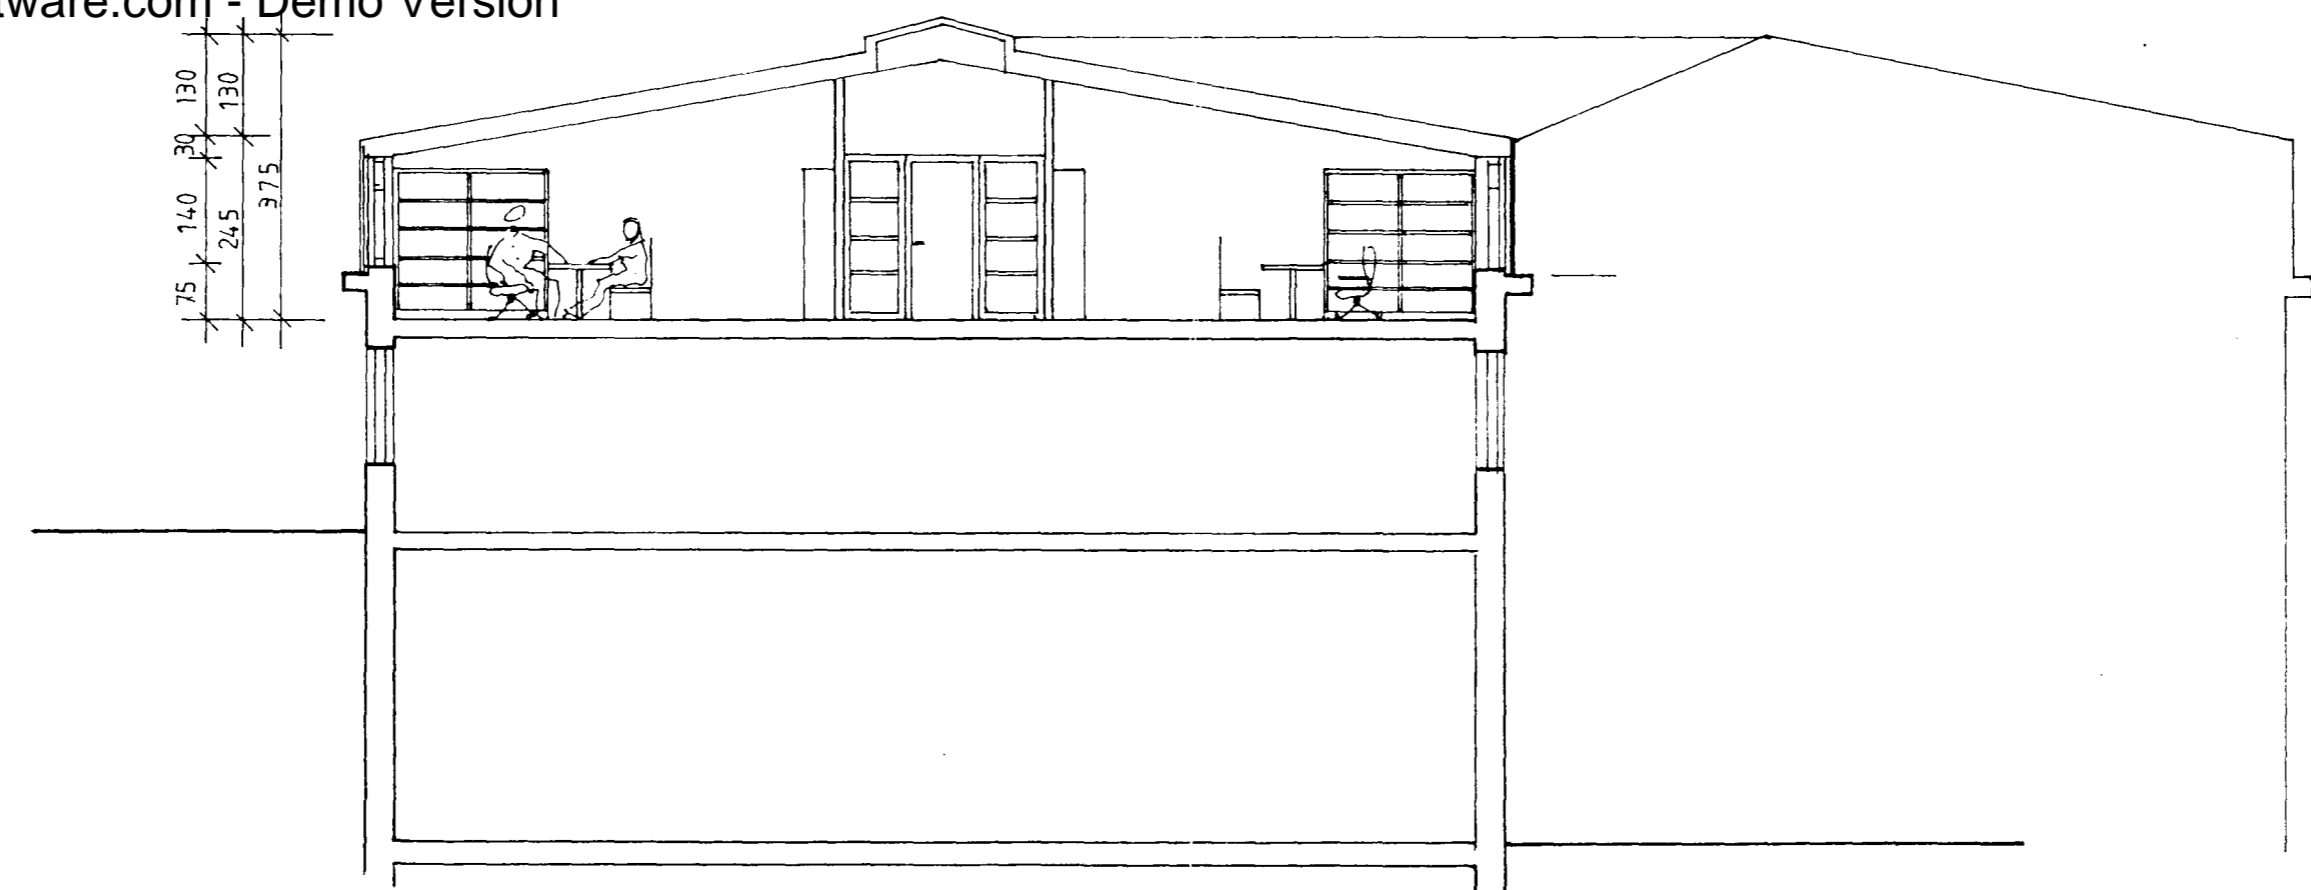

SKURÐMYND A-A

1:100