
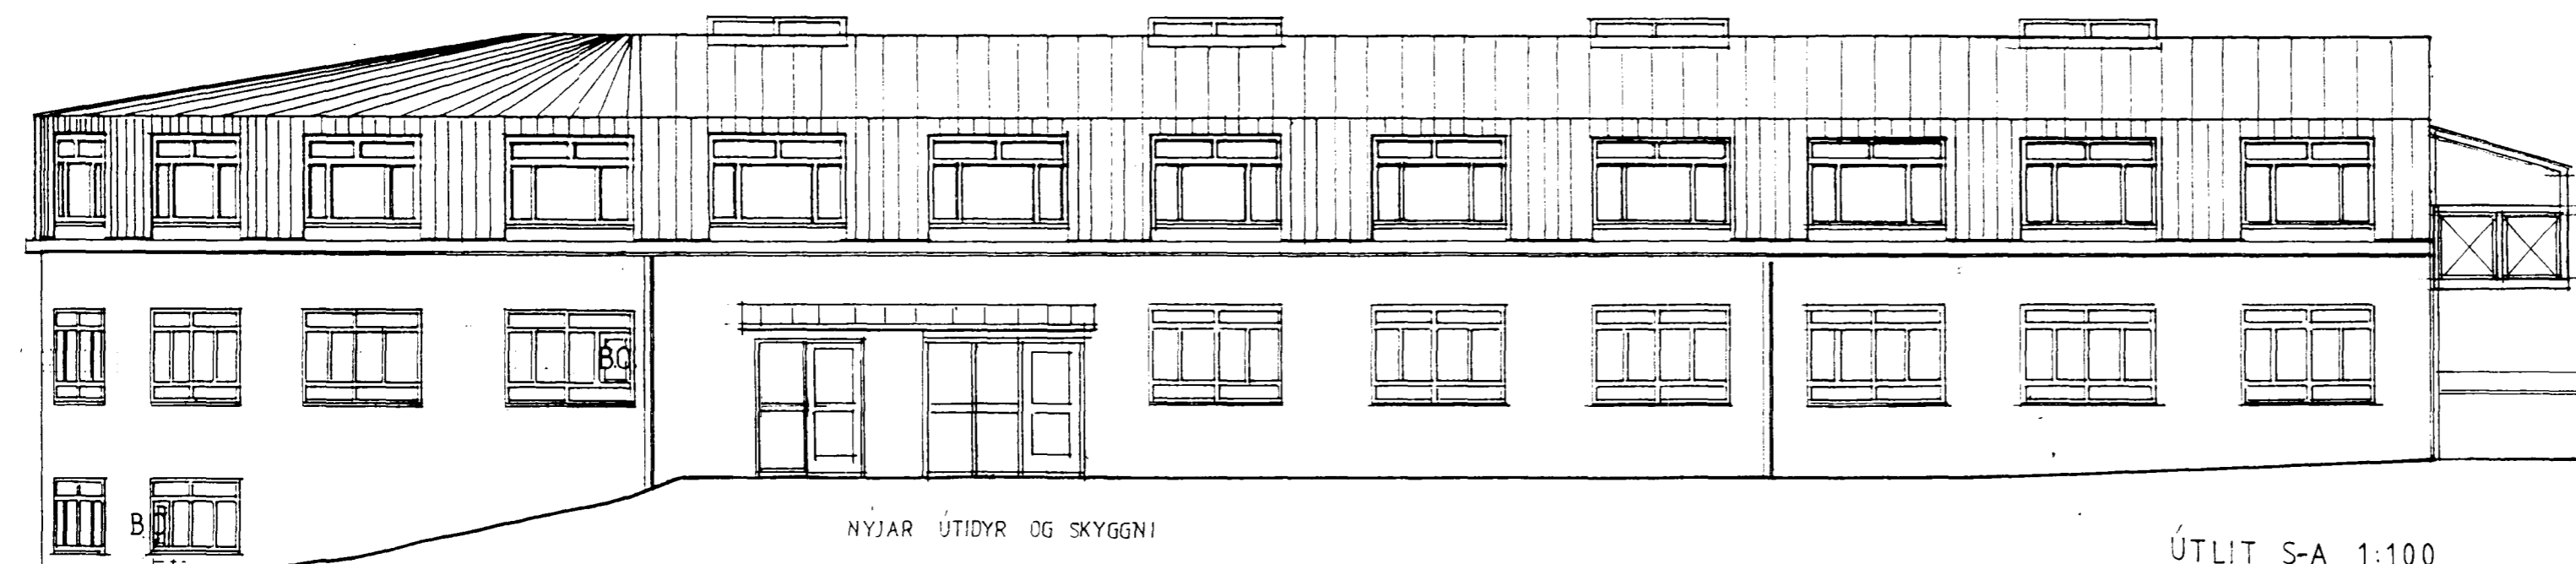


 Samþykkt þann

14 MARS 1996

Byggingafulltrúinn í Hafnarfirði
Erlendur Hjalmarsson

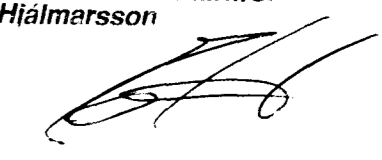


NYJAR ÚTIDYR OG SKYGGNI

ÚTLIT S-A 1:100

BJORGUNAROP 50+90
MÁLSTIGI FRÁ GÓLFI AÐ GLUGGA FESTUR Á VEGG


tifftopdf - www.rubissoftware.com - Demo Version

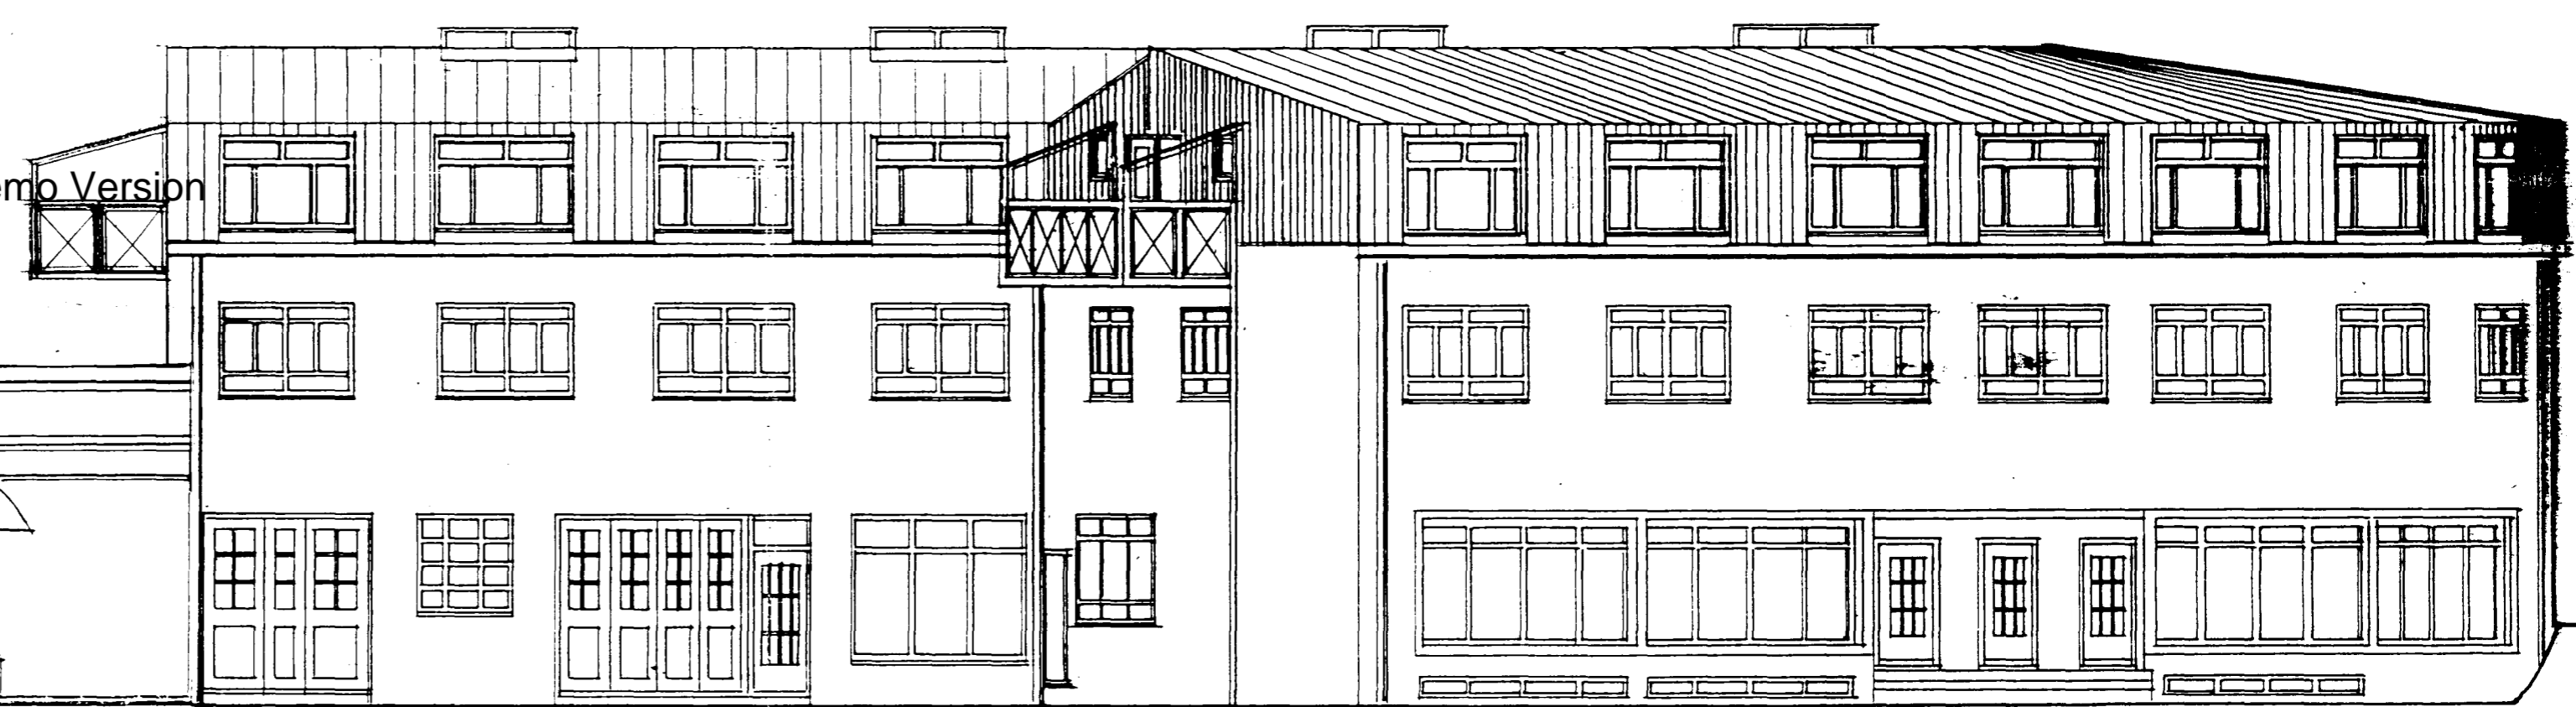

ÚTLIT N-V 1:100

 JL ARKITEKTAR

HAFNARBORG 7
200 KÓPAVOGI
SÍMARGÁTT 1137
0645244
FAX 542080
KT: 050957-3229

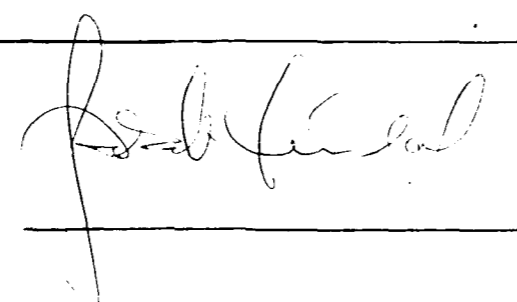

STRANDGATA 75, HAFNARFIRÐI
BREYTT ÞAKHÆÐ / LYFTA-SVALIR - ÚTIDYR KVARDI 1:100
DAGS 08-11-93 / 28-02-96 SKYGGNI EIG NARHL. 11-03-96

