


Samþykkt á fundi bygginga-
ráðs nr. 5/4 1995
BYGGINGAFRÆÐINGUR
Í HAFNARFIRÐI
Kristján Þorvarðarson

tifftopdf - www.rubisoftware.com - Demo Version

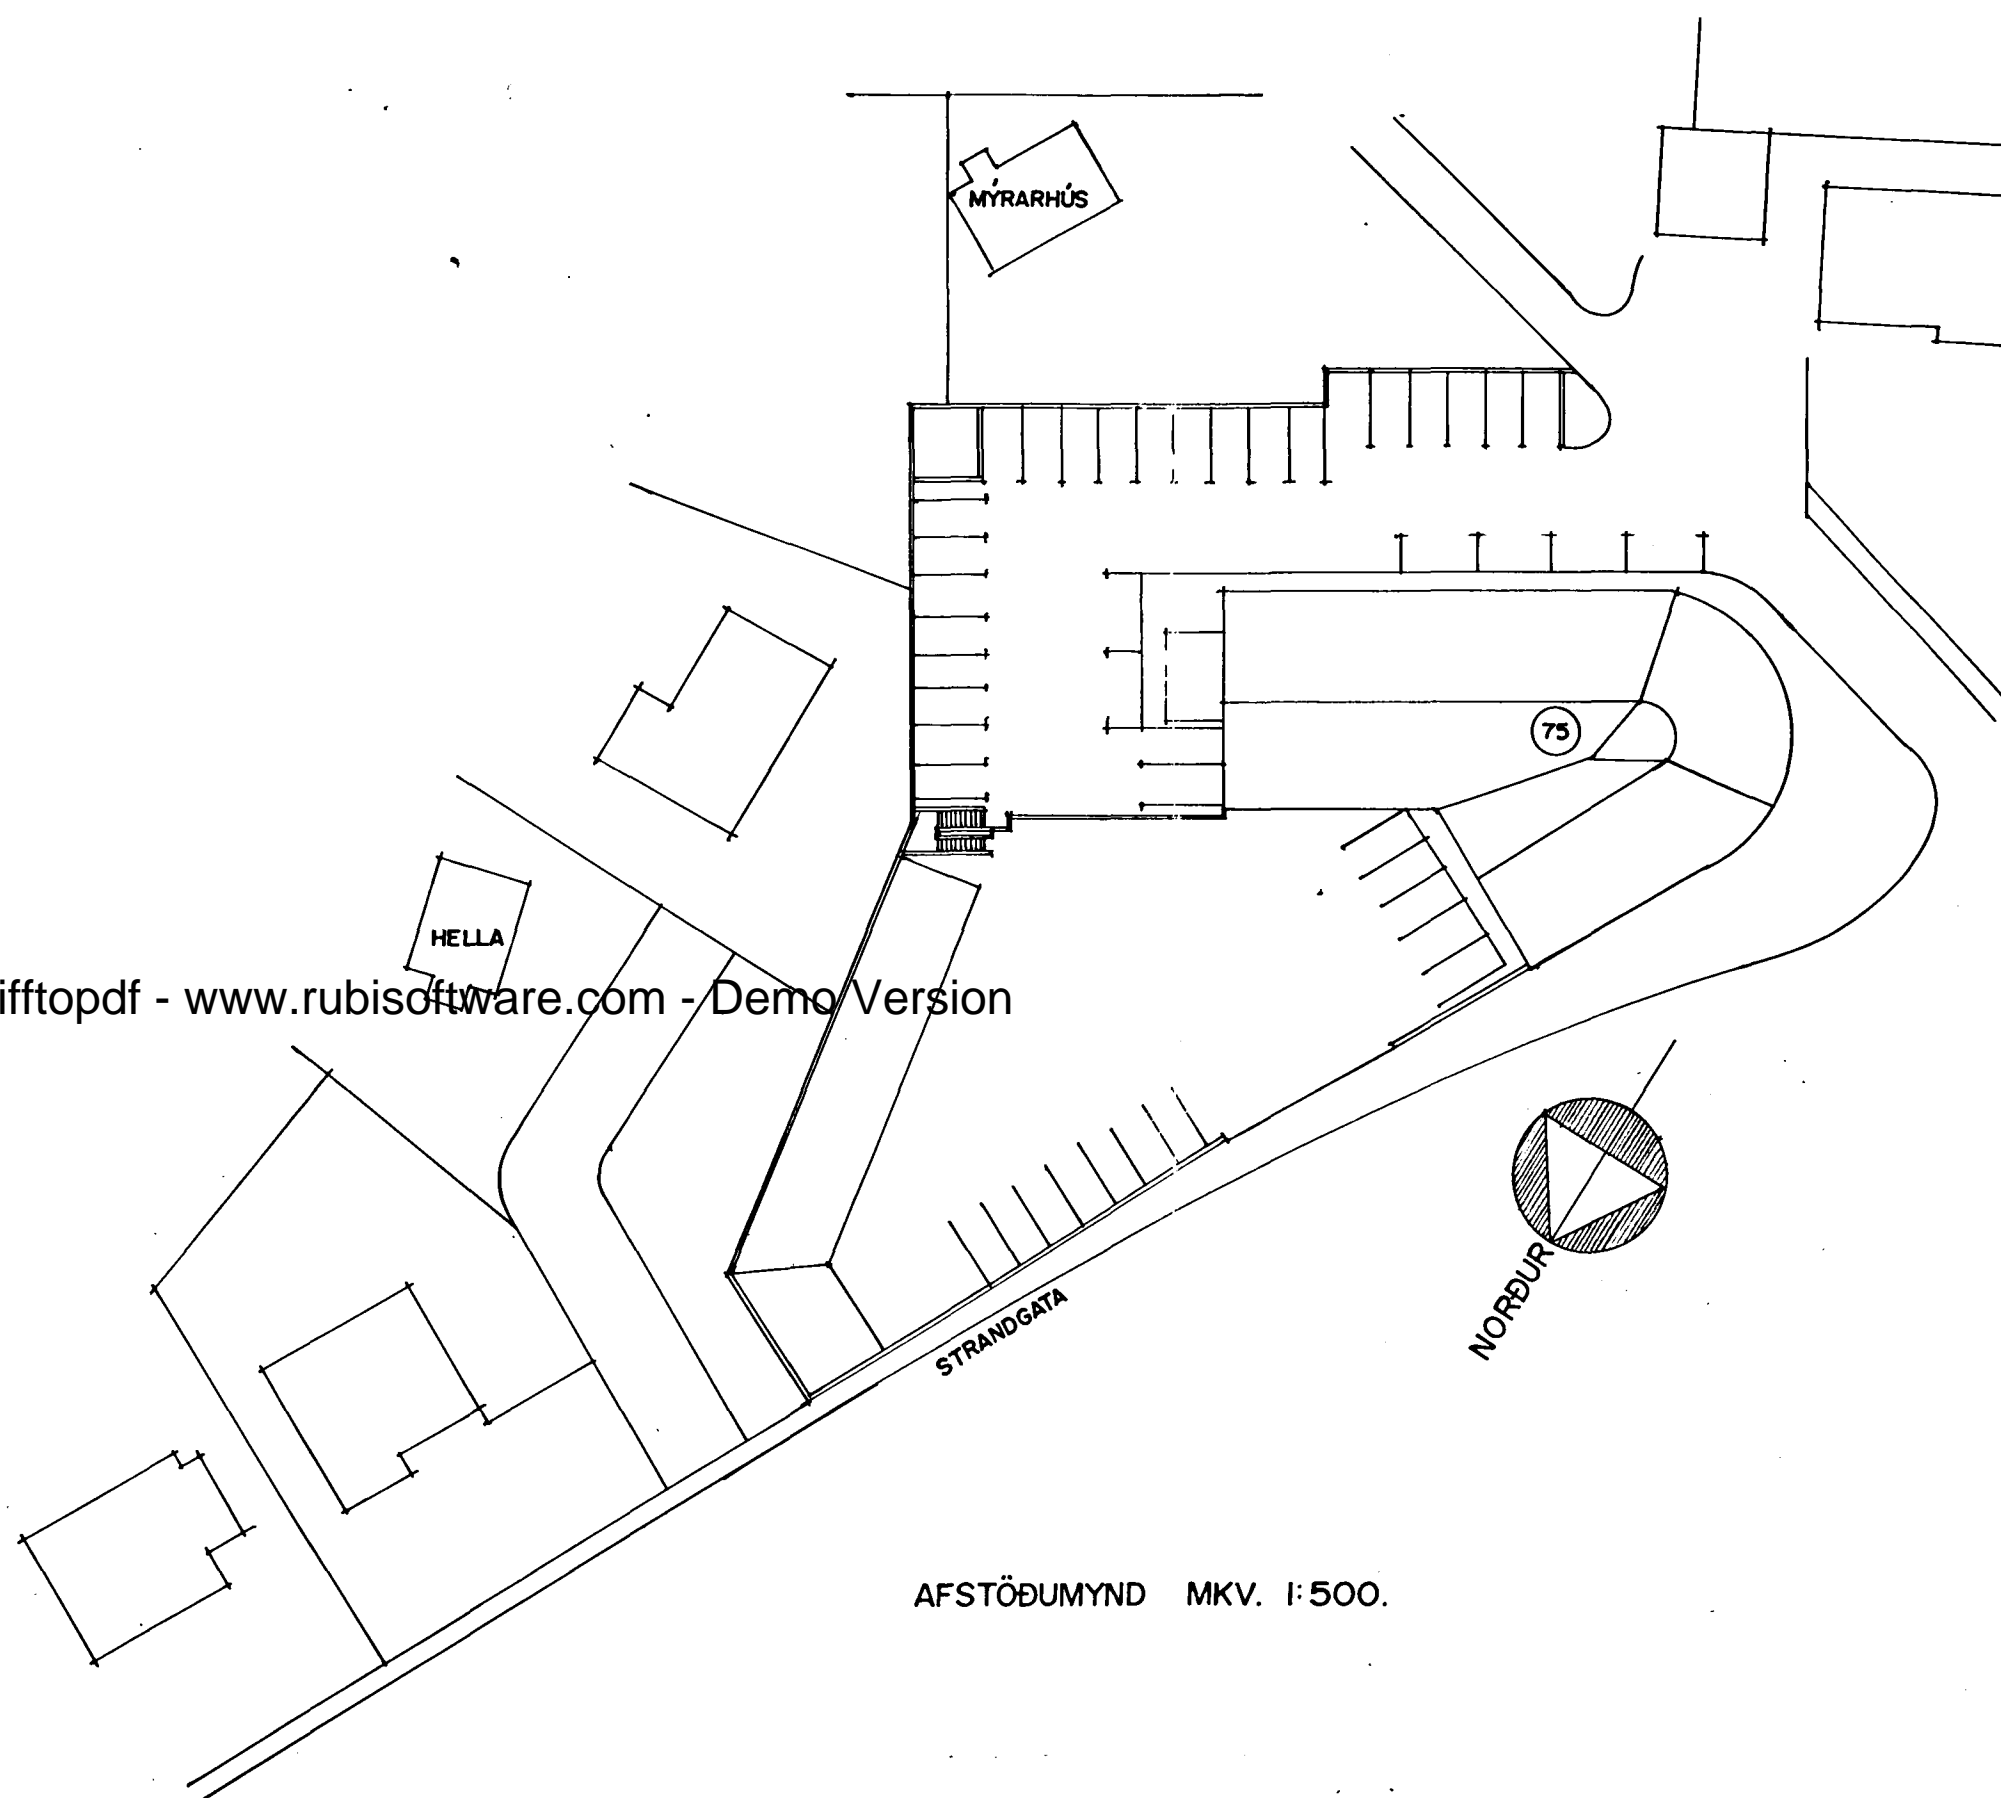

AFSTÖÐUMYND MKV. 1:500.

Sigurður Þorvarðarson