


STRANDGATA 75 HAFNARFIRÐI
SKYNDIBITASTAÐUR

Gerðhykk á fundi bygginga-
nefndar p. 514 1995
BYGGINGAFULLTRÚINN
Í HAFNARFIRÐI
Kristján Þorvarðarson

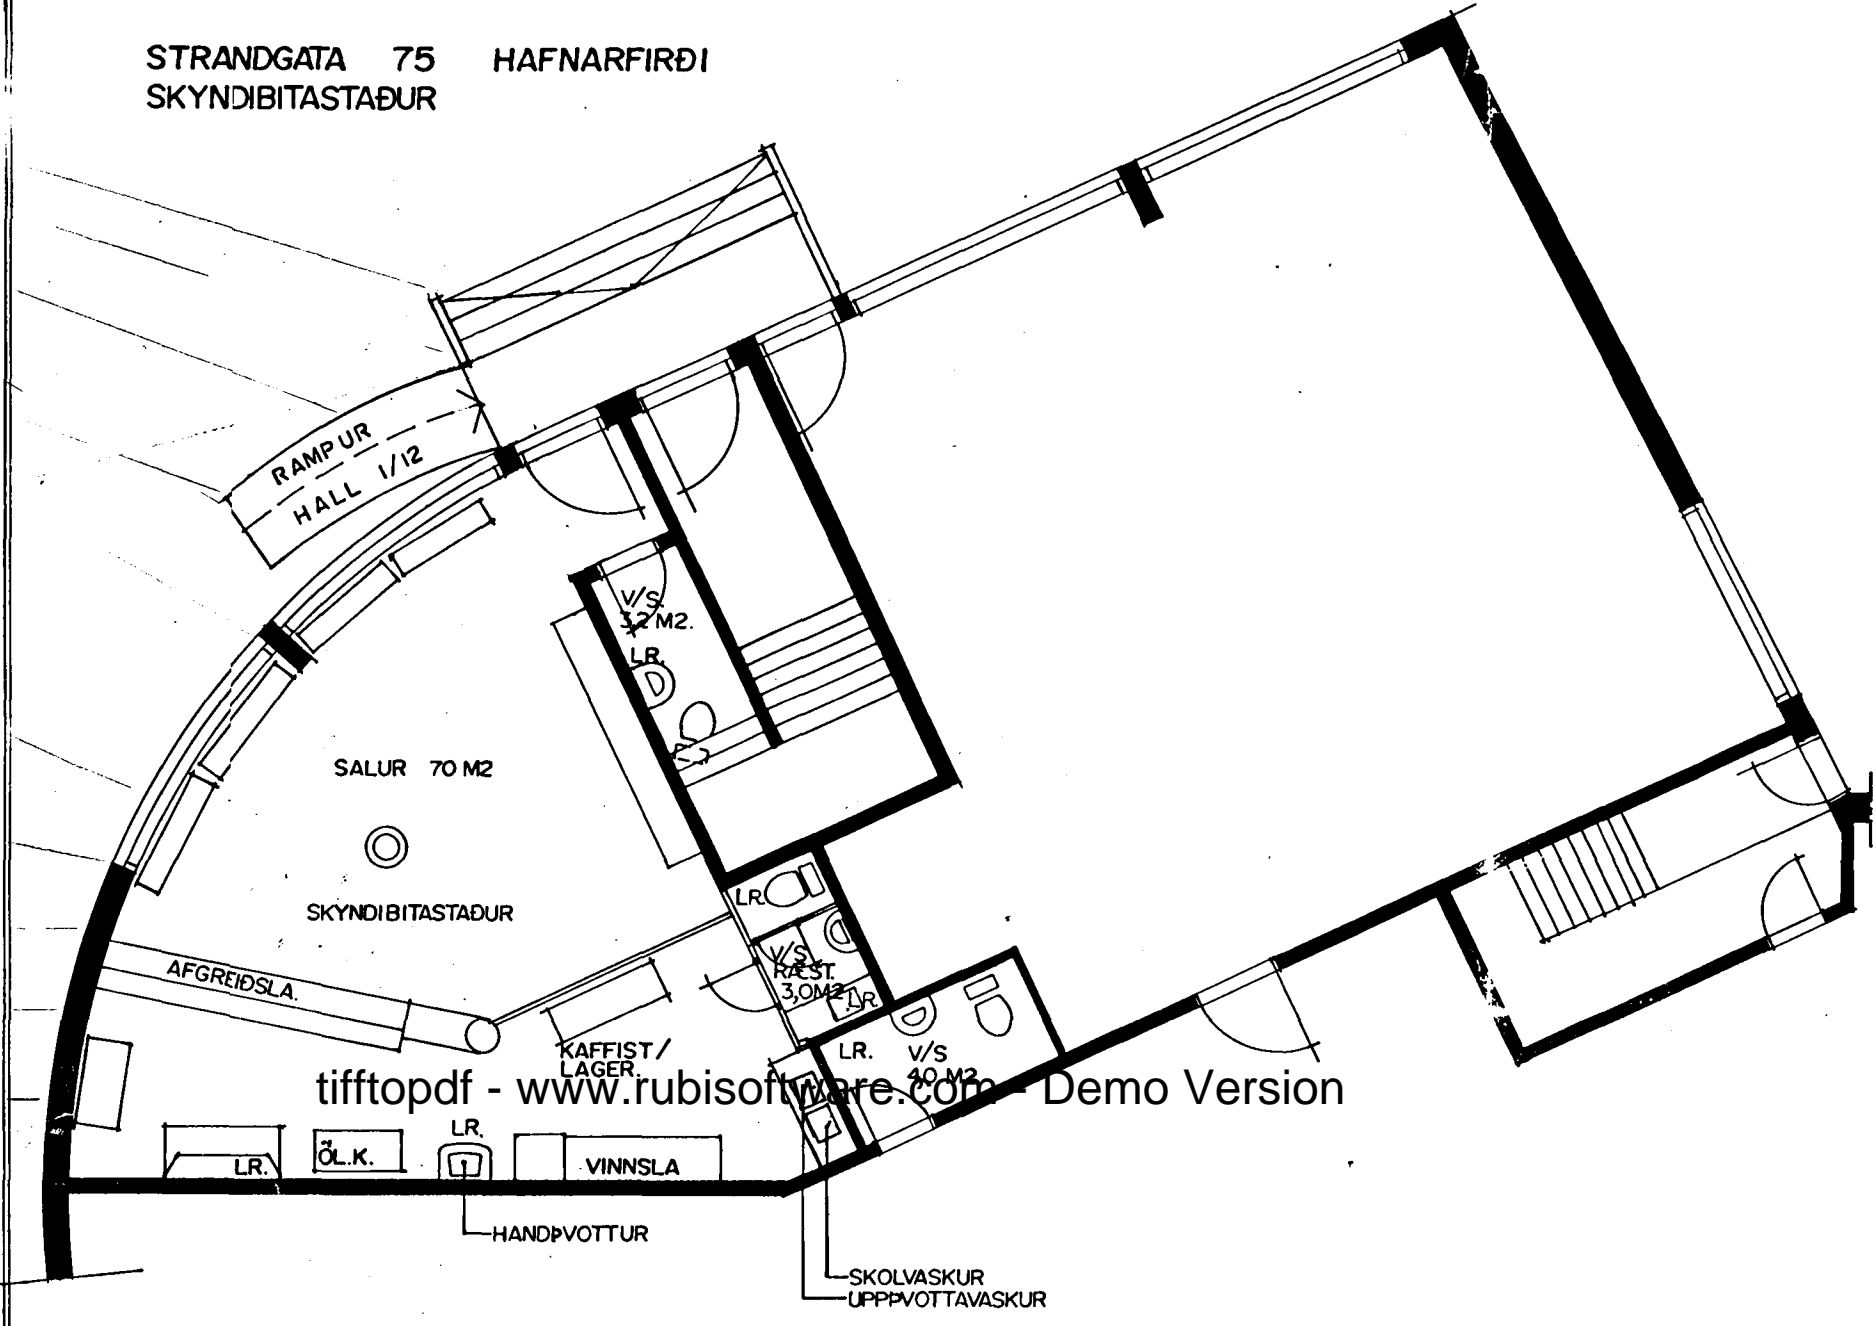

tifftopdf - www.rubissoftware.com - Demo Version

GRUNNMYND MKV. 1:100.

TEIKNINGU BREYTT Í MARS 1995 SIGURÐUR ÞORVARÐARSON BYGGINGAFRÆÐINGUR BFÍ STRANDGÖTU 11 HAFNARFIRÐI SÍMI 565 1510

Sigurður Þorvarðarson

STRANDGATA 75 HAFNARFIRÐI.
SKYNDIBITASTAÐUR