



**Strandgata 75 Hafnarfirði.**  
 (Nýbygging/ viðbygging á austurhluta lóðarinnar)

Samþykkt á fundi byggingar-  
 nefndar þ. 30/8/87  
 BYGGINGAFULLTRÚNN  
 Í HAFNARFIRÐI  

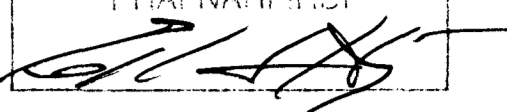


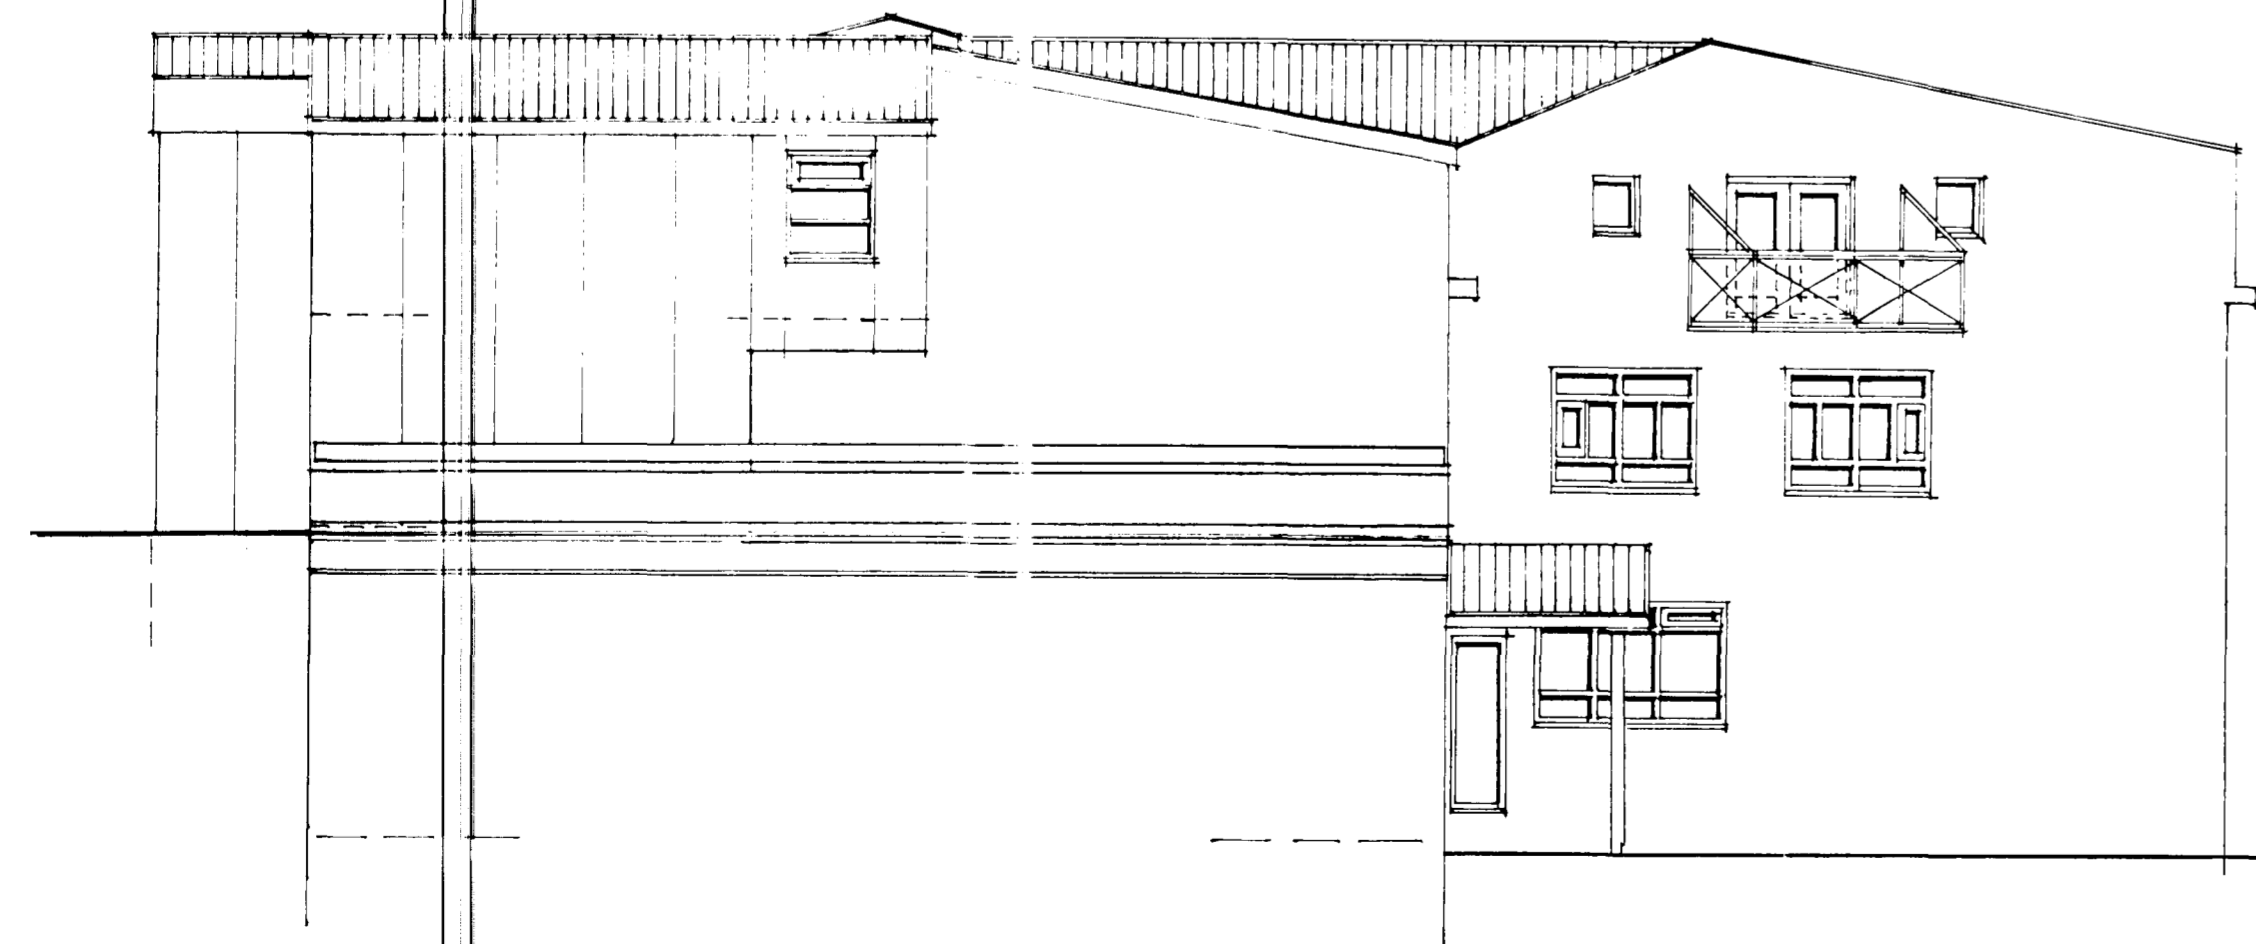
ÚTLIT SUÐ-AUSTUR M. 1:100

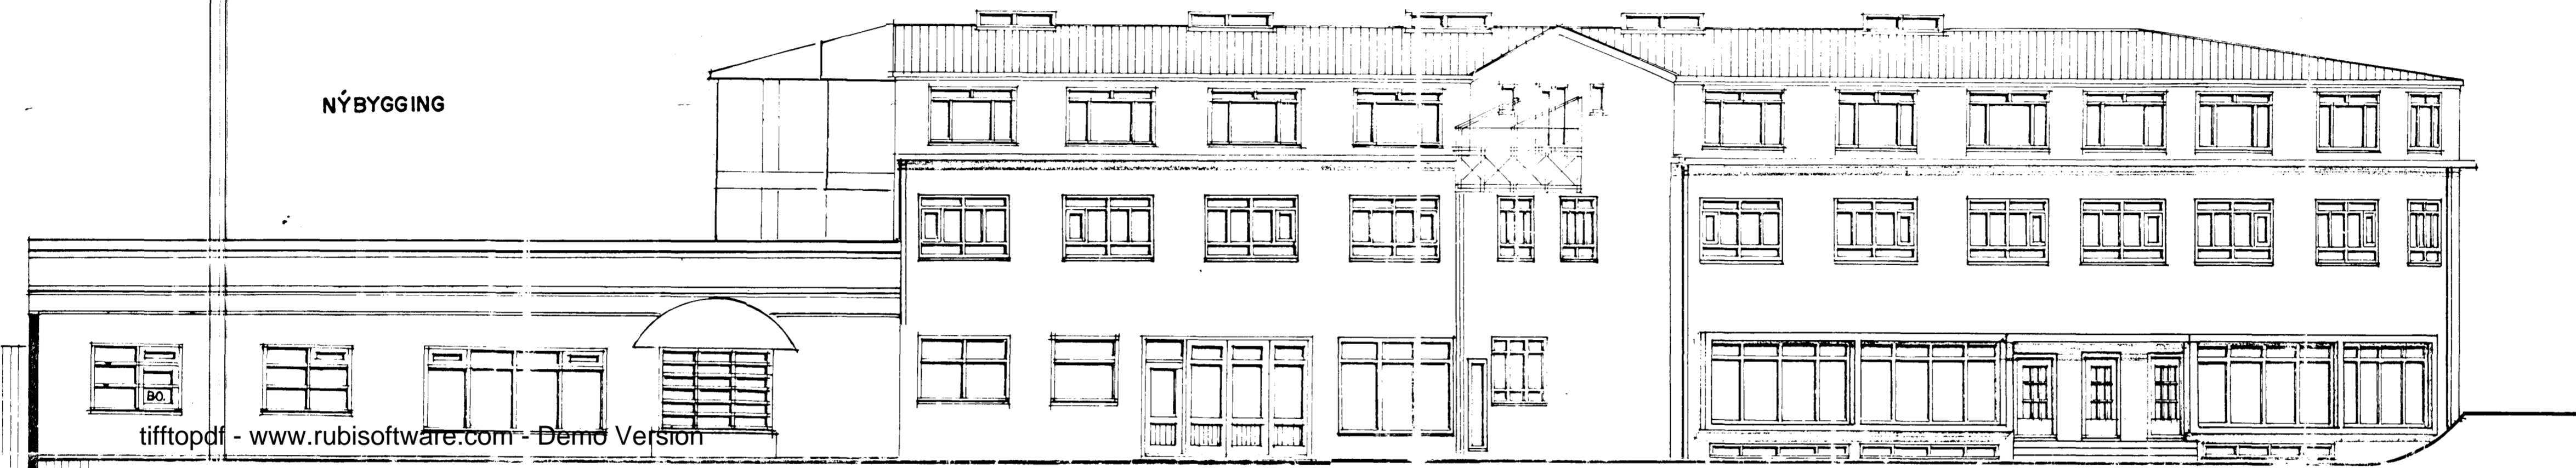


NÝBYGGING

tifftopdf - www.rubissoftware.com - Demo Version

NORD-VESTUR M. 1:100



NORD-AUSTUR M. 1:100

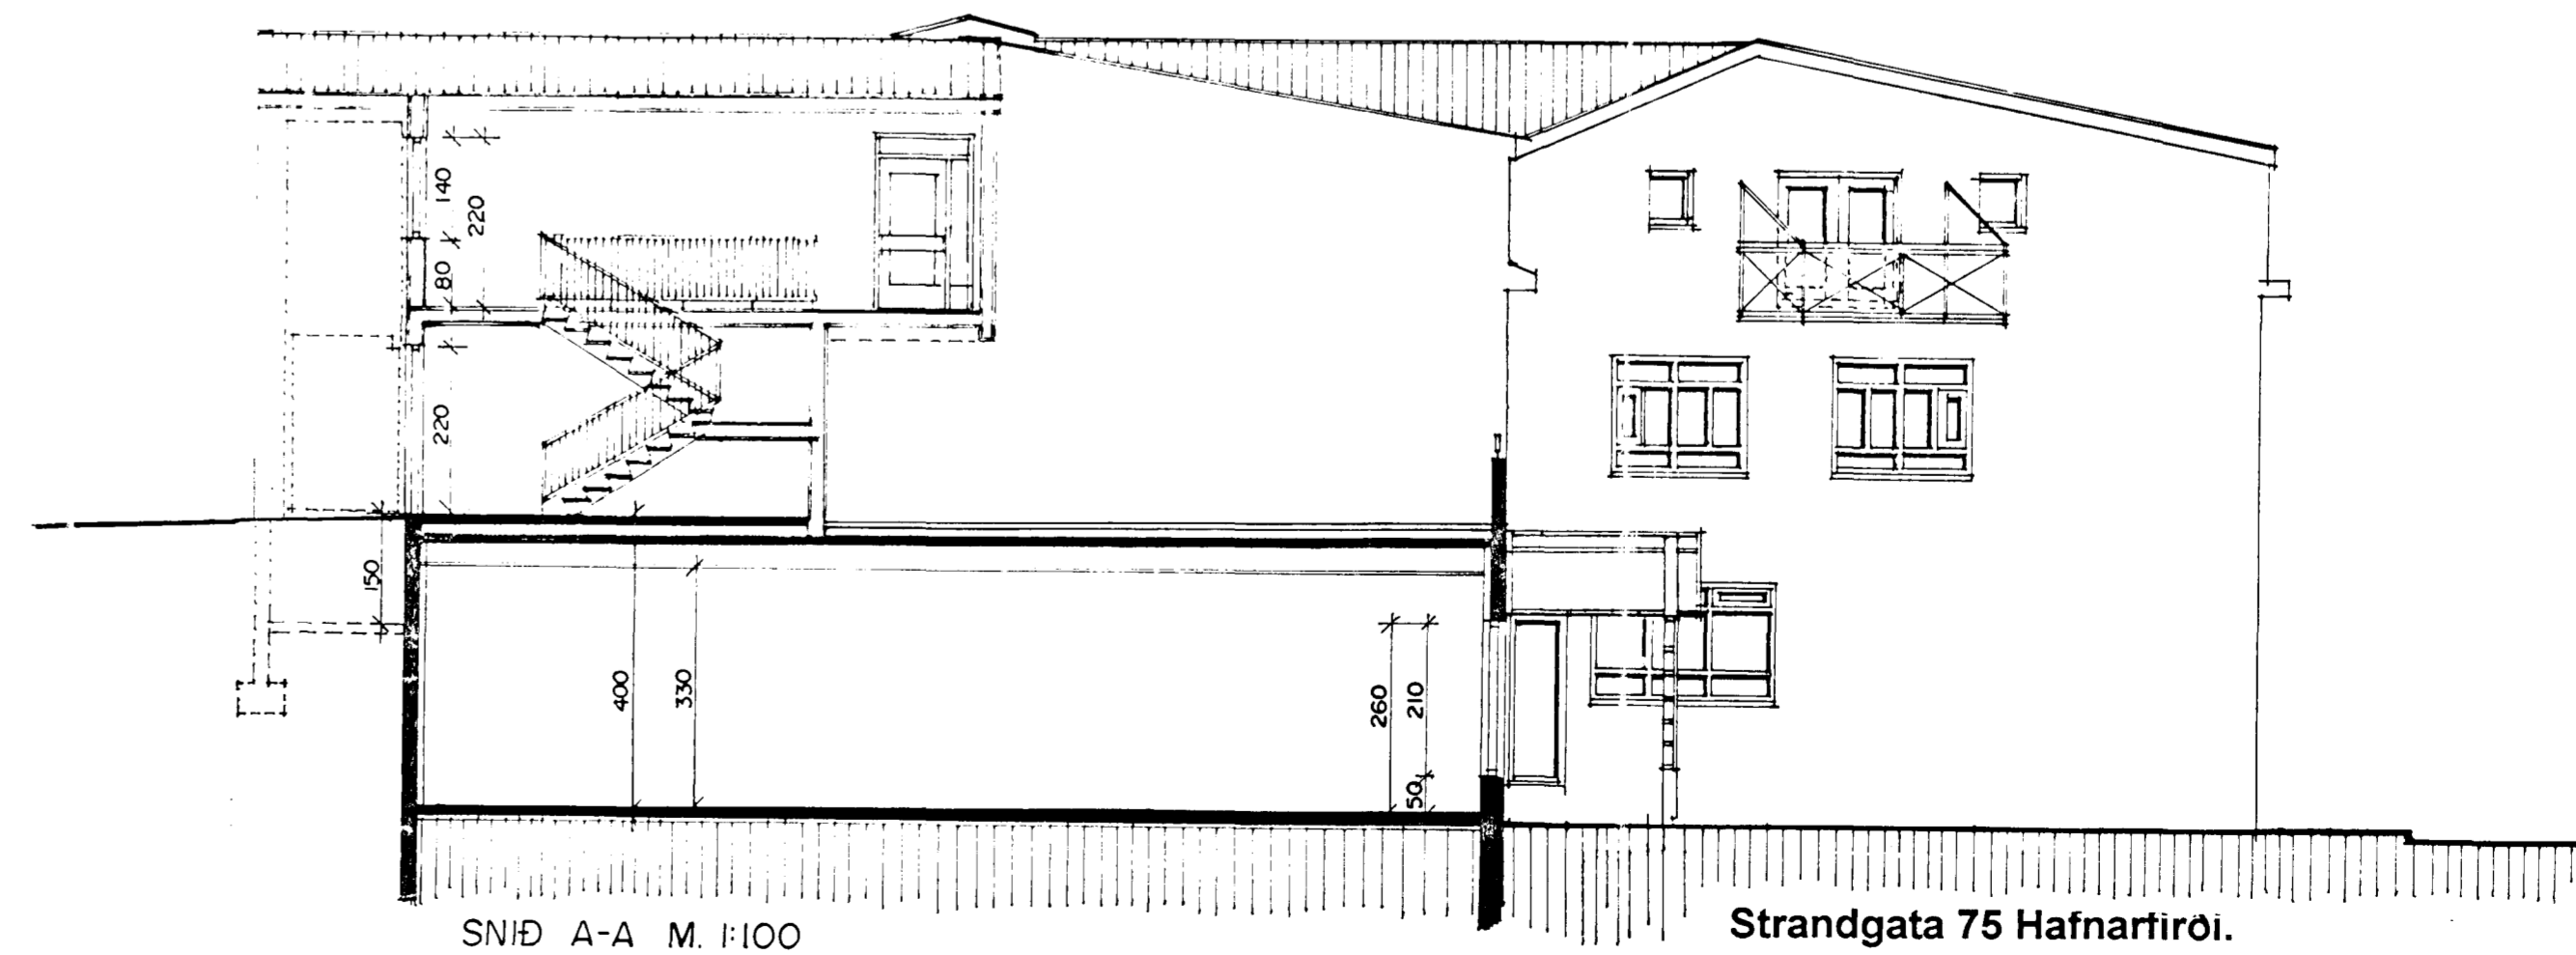

SNÍÐ A-A M. 1:100

Strandgata 75 Hafnarfirði.  
 (Nýbygging/ viðbygging á austurhluta lóðarinnar)  
 Teiknað í janúar 1987.  
 Breytt í ágúst 1995. (innr. heildverslun og lyftuhúsi/ stíghúsi breytt)

Sigurður Þorvarðarson byggingafræðingur bfi.  
 Strandgötu 11 220 Hafnarfirði.  
 Sími: 5651510. Fax: 5651299. *Sigurður Þorvarðarson*  
 Teikning: 2 af 2.