



STRANDGATA nr 79  
 útdráttur og smíðing M.1:100  
 Húsbúnaður M.1:500

1/7 1959


Eiríkur Sigurðsson  
 Ólafur Magnússon

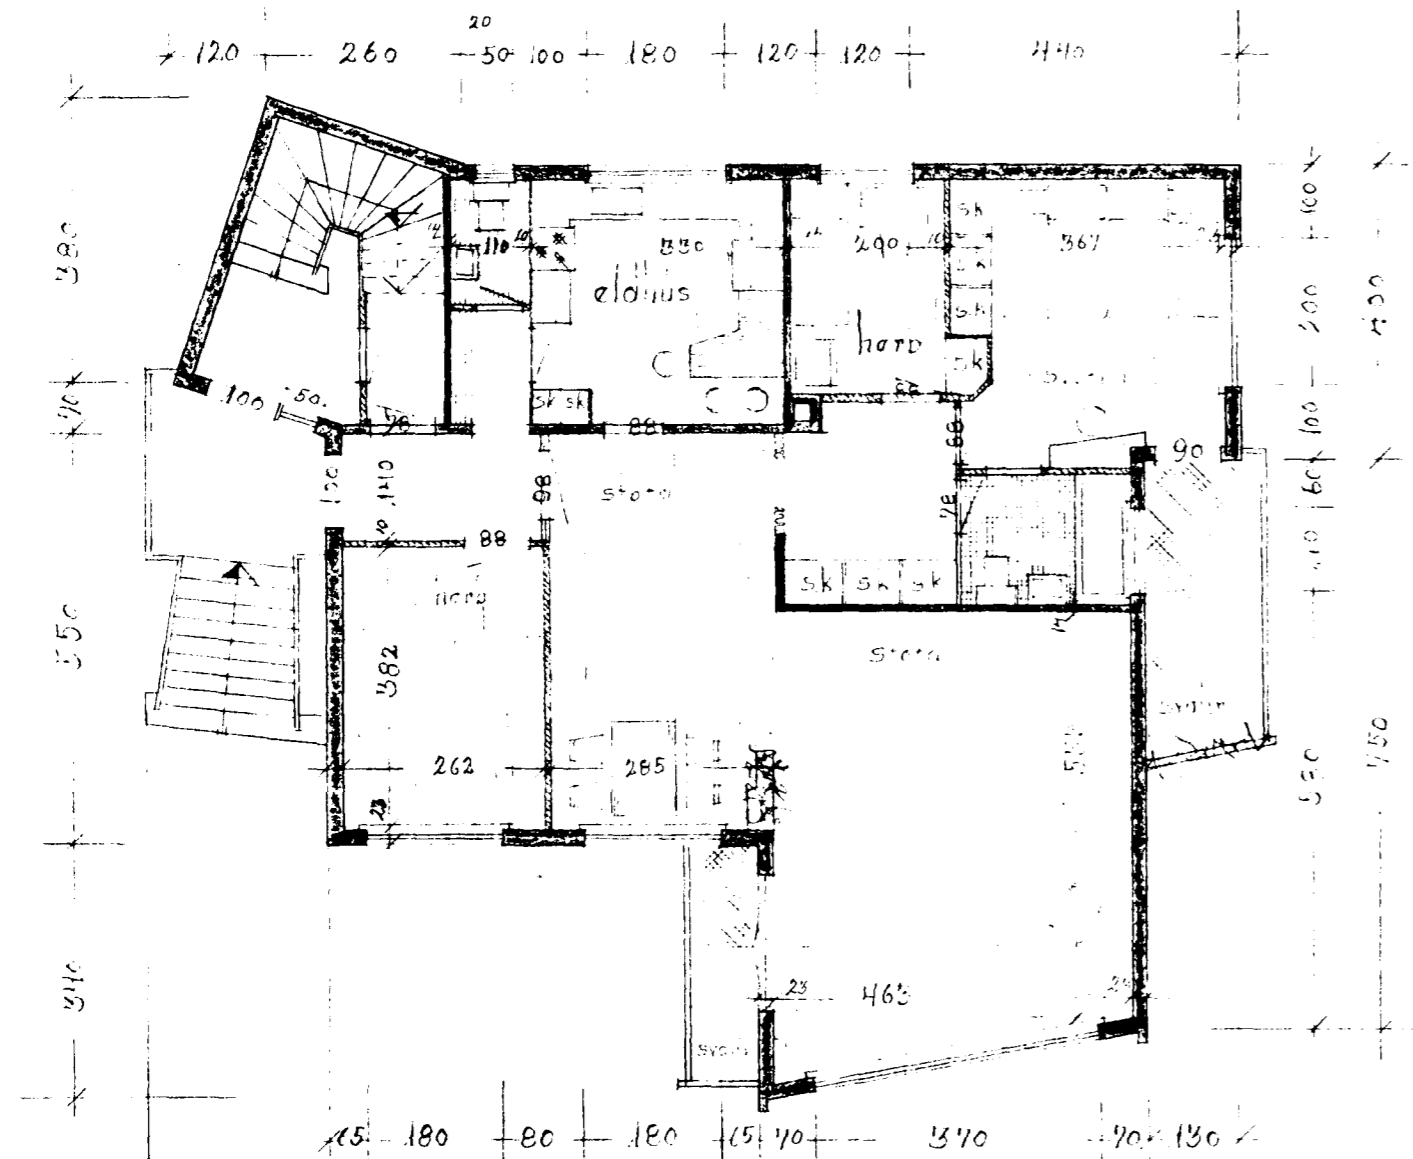


Grannmynd húsa

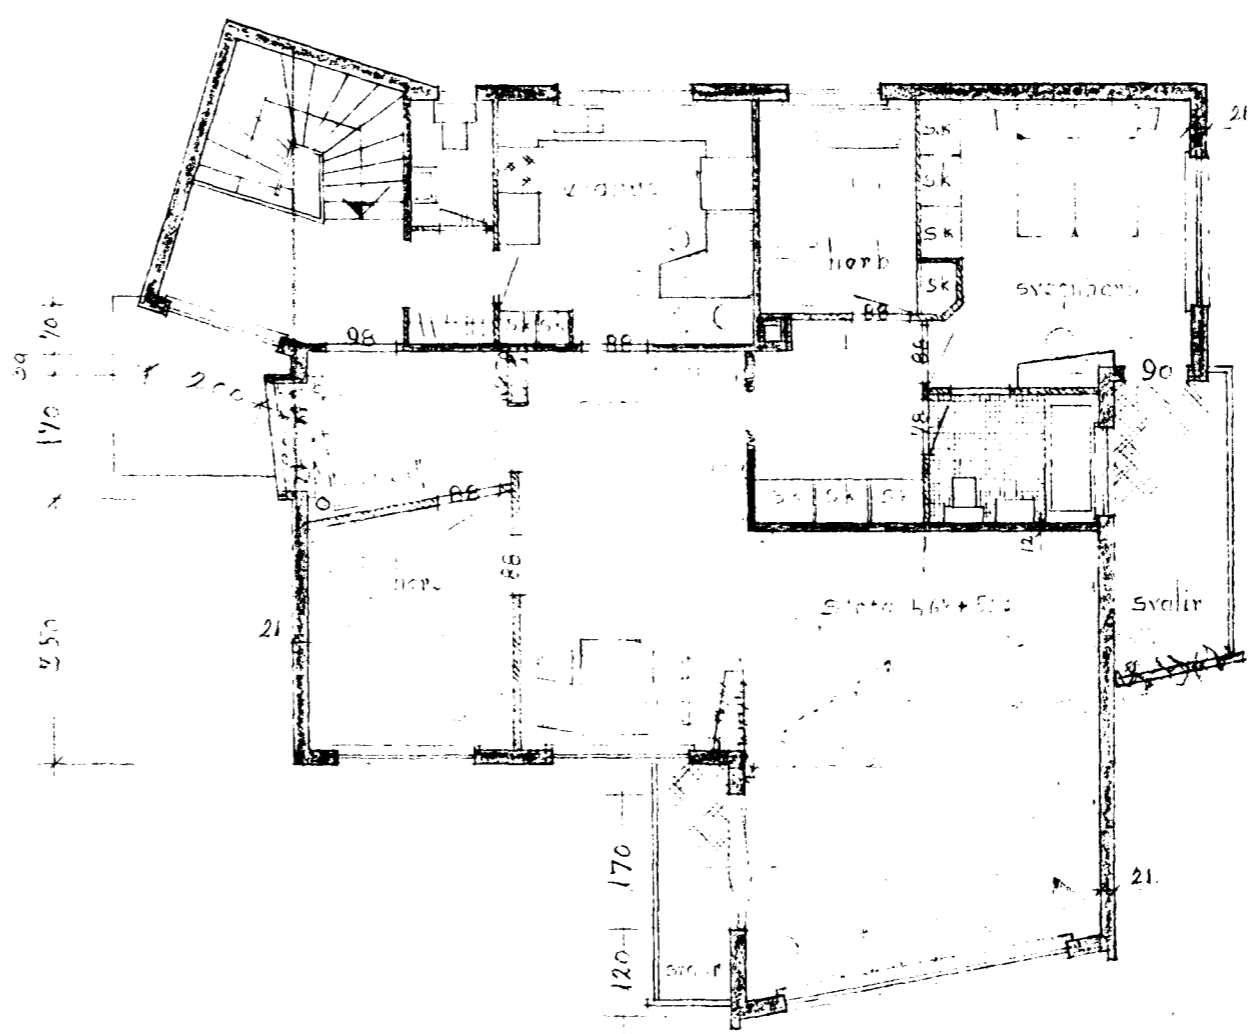

Grannmynd húsa

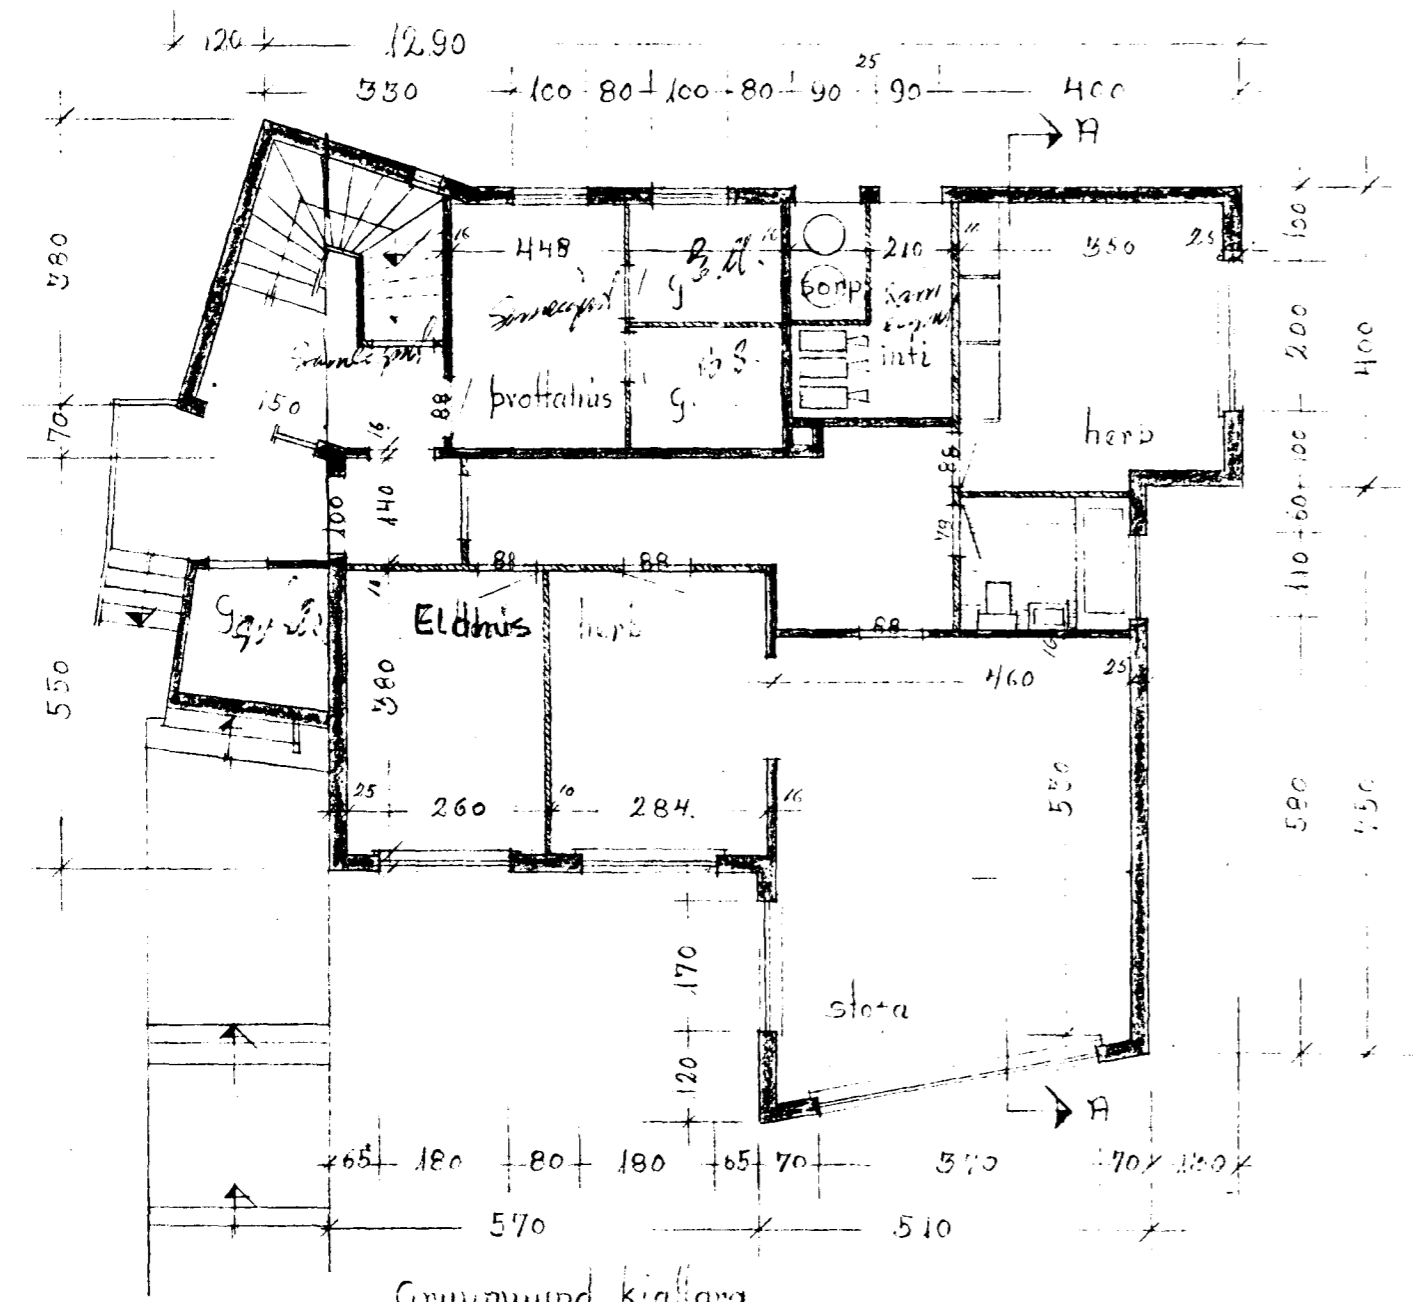


Grannmynd kjallara

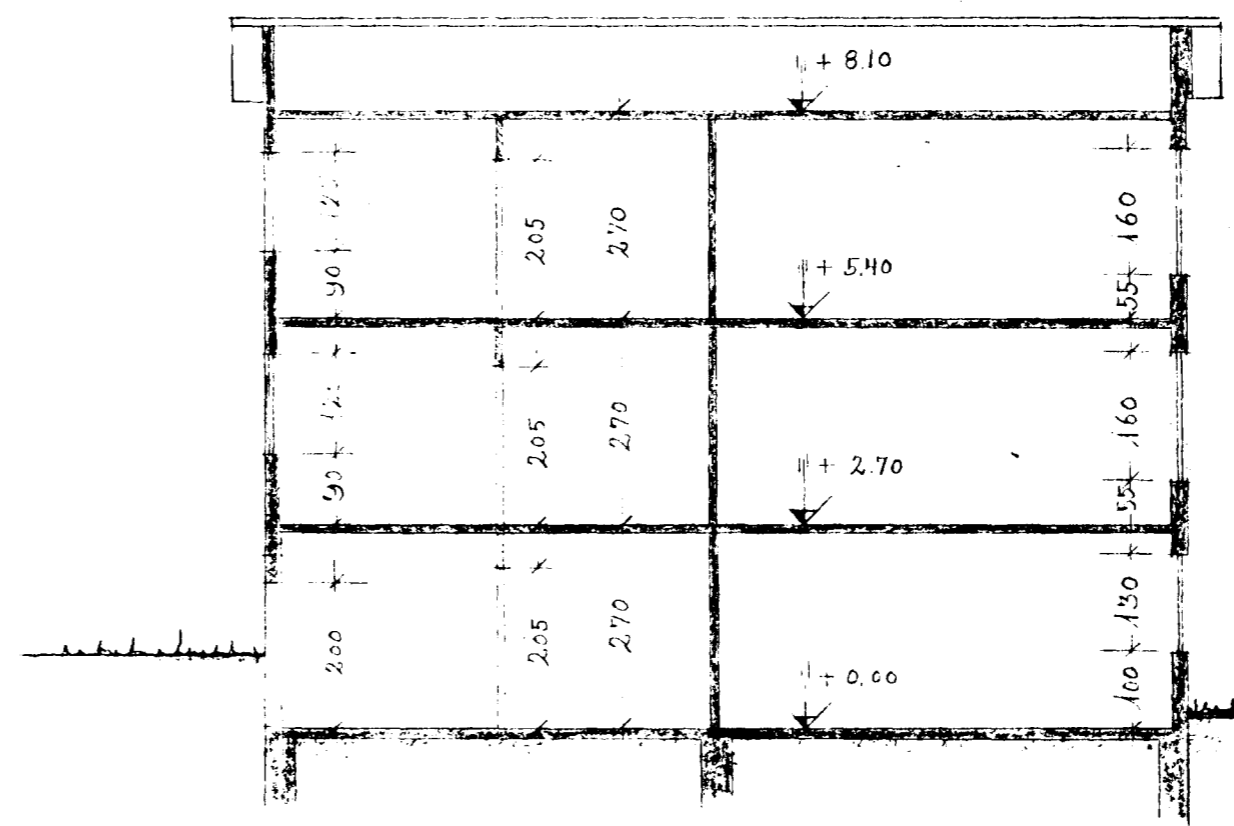

Smíðing H-4

ÍBÚÐ SAMÞYKKT Á JARÐH  
 19/3-'63  
 Jón Bergsson

Samþykkt á fundi bygginga-  
 nefndar þ. 21. 7. 1959  
 Jfh. BYGGINGAFULLTRUINN  
 Í HAFNARFARÐI  
 Sýkur Stenard.

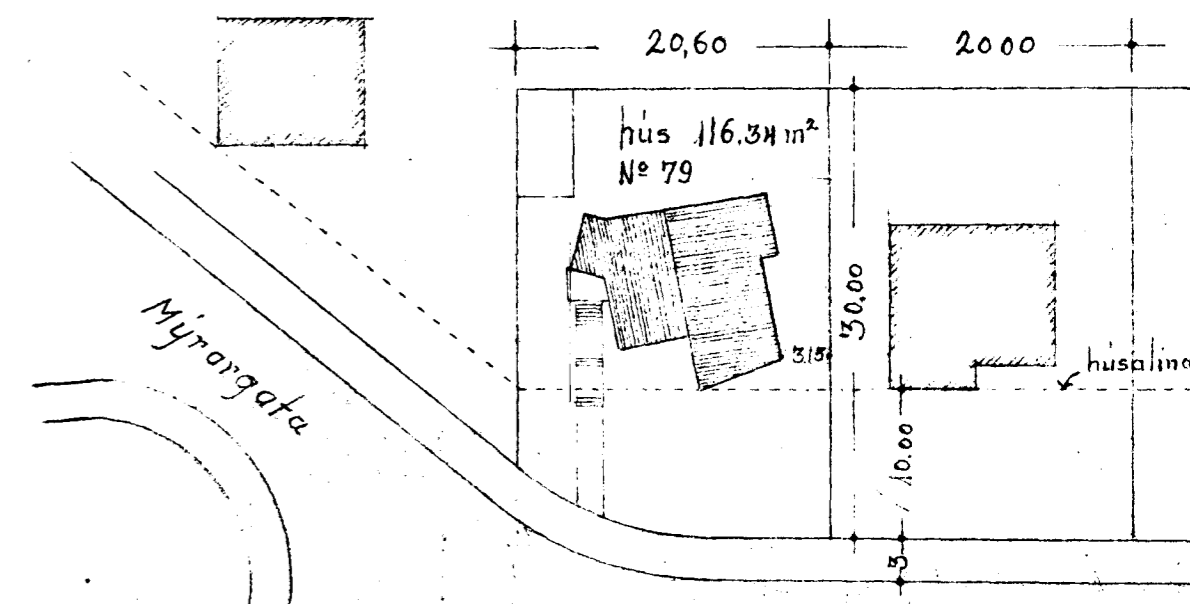

Strandgata

Húsbúnaður M.1:500

Reykjavík í júlí 1959  
 Óskar Sveinsson.