



STRANDGATA N° 79.
Hilóer M 1:100

fp 21/7 59

Guðna Þórunn
Ólafur Magnússon

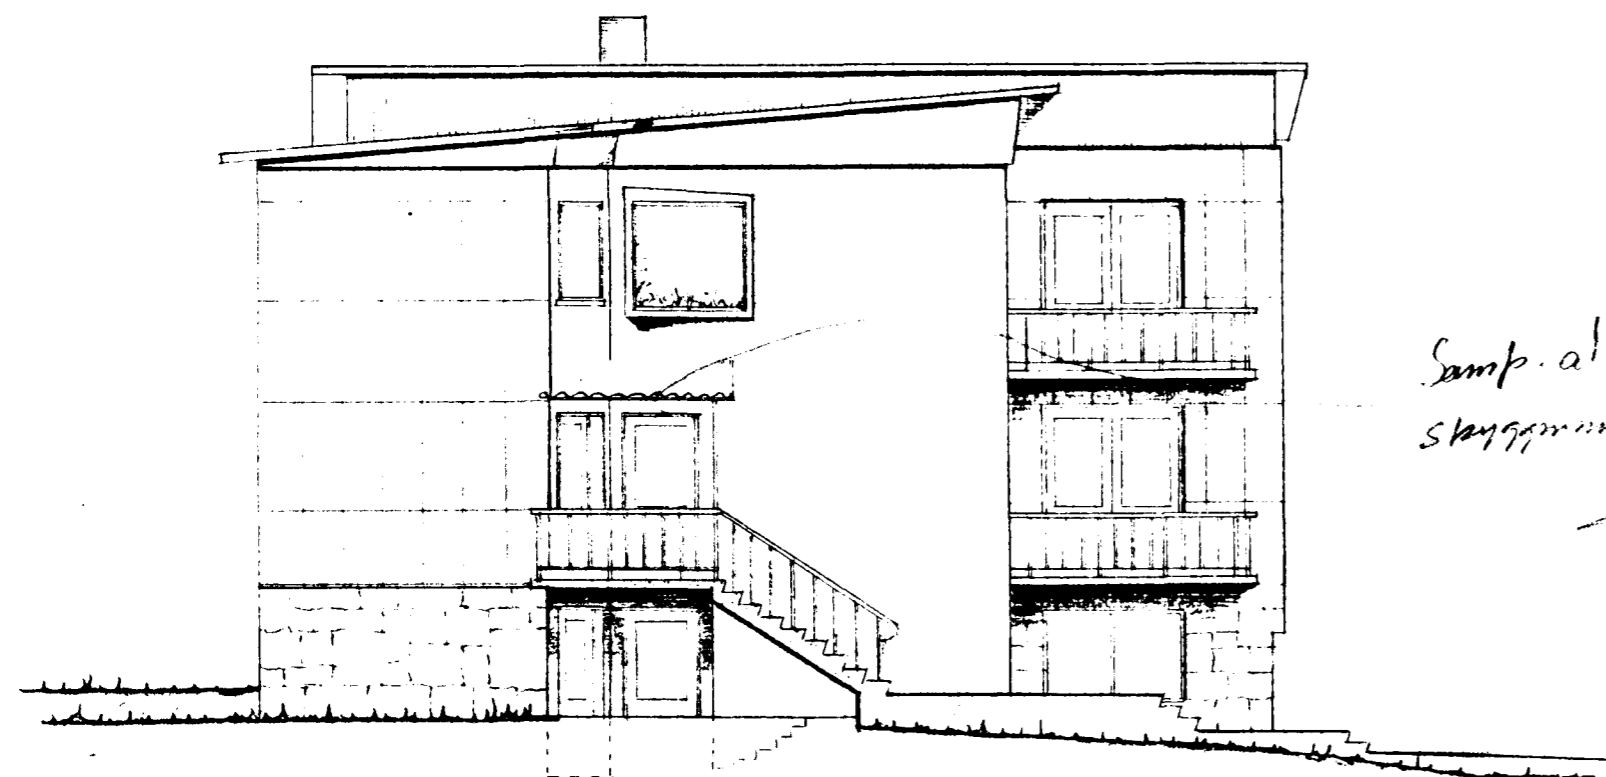

húsið við Myrangötu

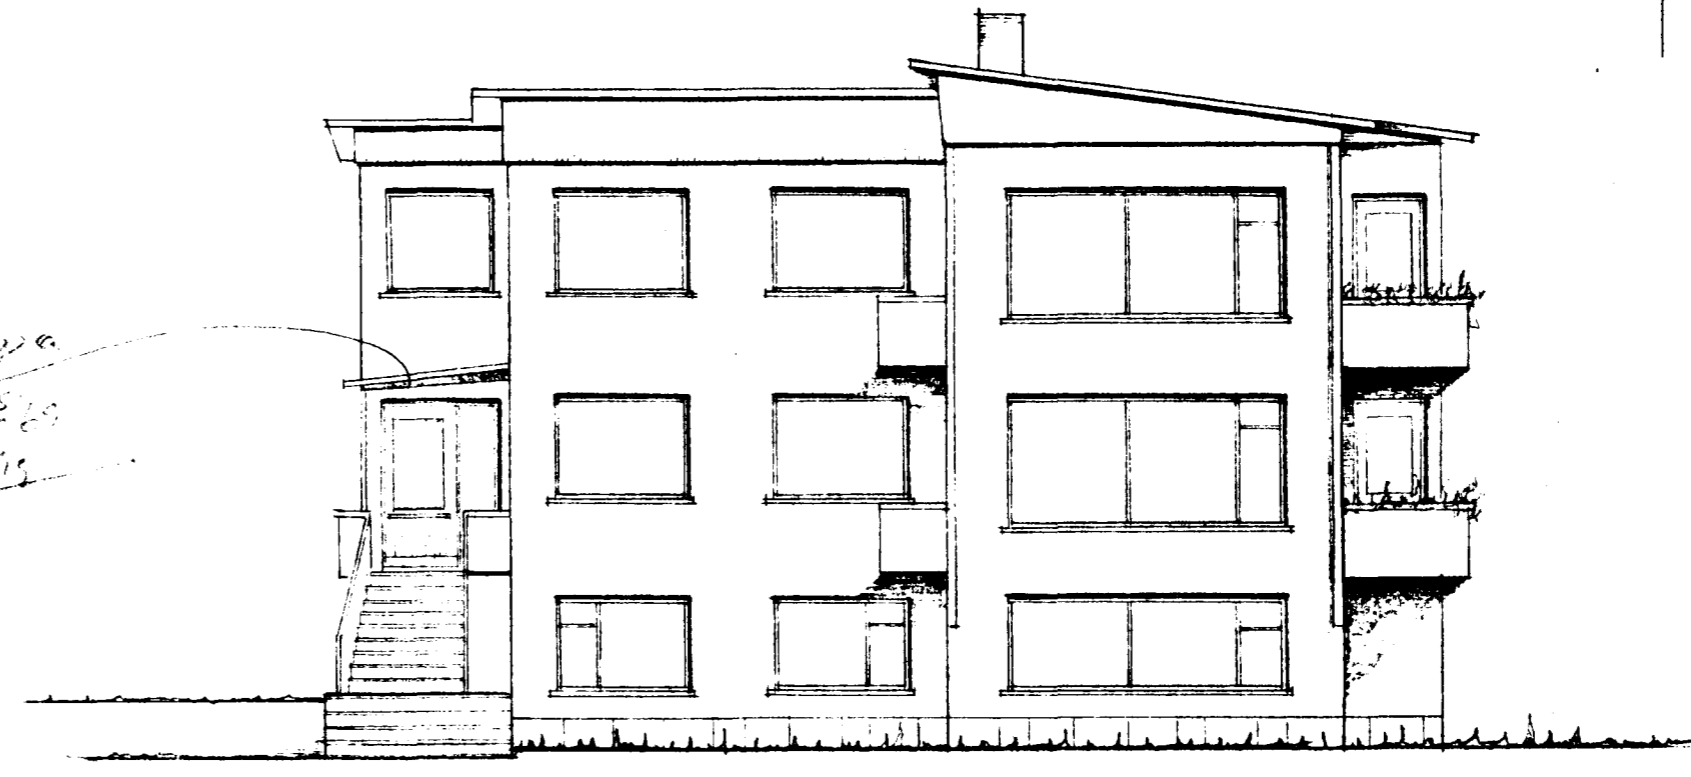


húsið við Strandgötu


Samp. af stappa
staggaman 25/5 59

Samþykkt á fundi bygginga-
nafndar þ. 21 / 7 1959
f.h. BYGGINGAFULLTRÚINN
I HAFNARFIRDI
Sylvia Arnard.

tifftopdf - www.rubissoftware.com - Demo Version

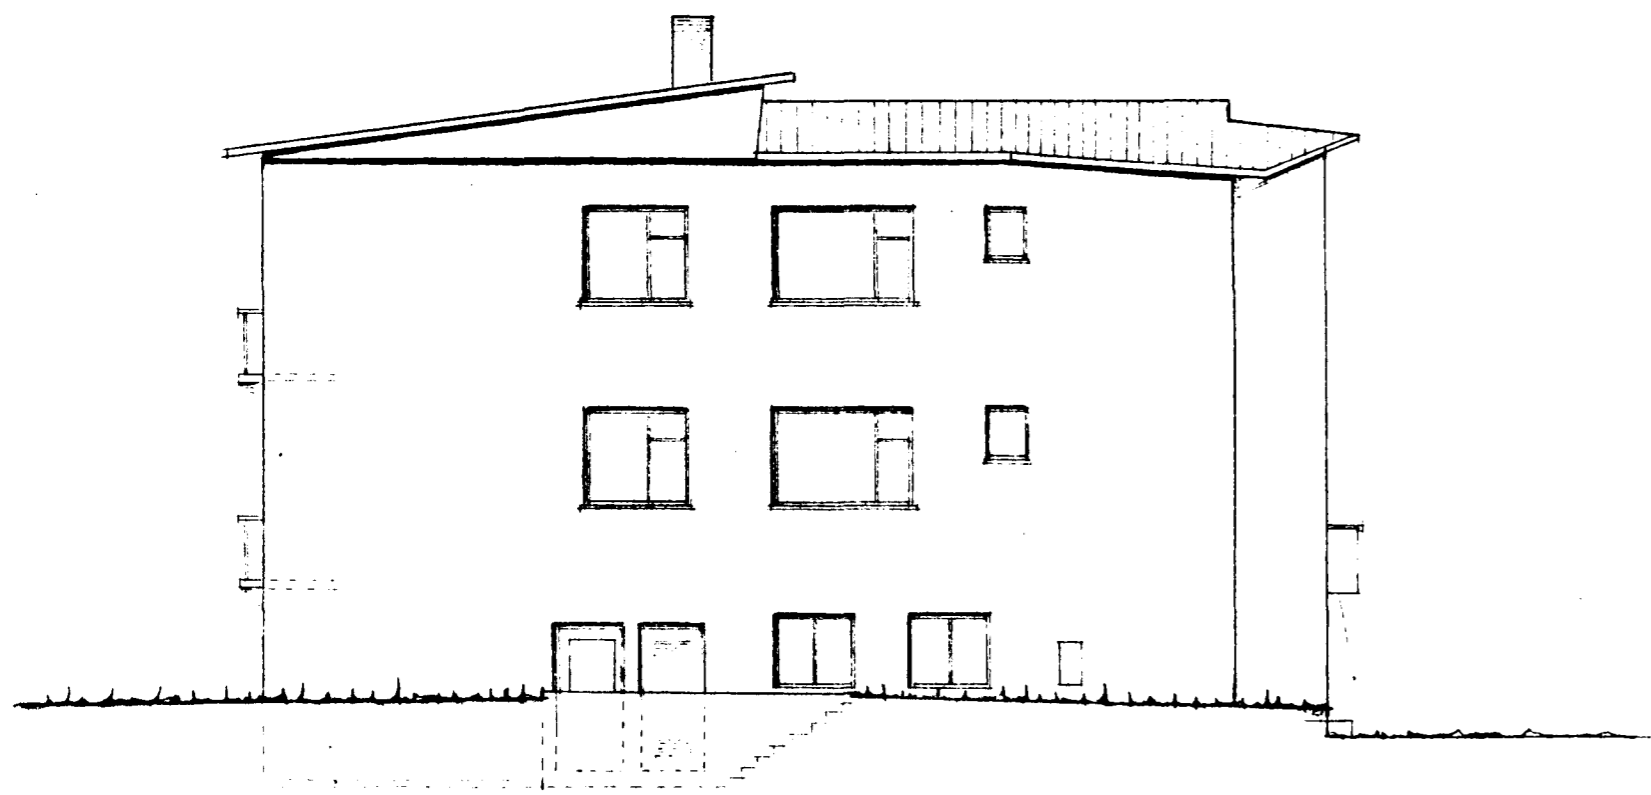

Austurvind

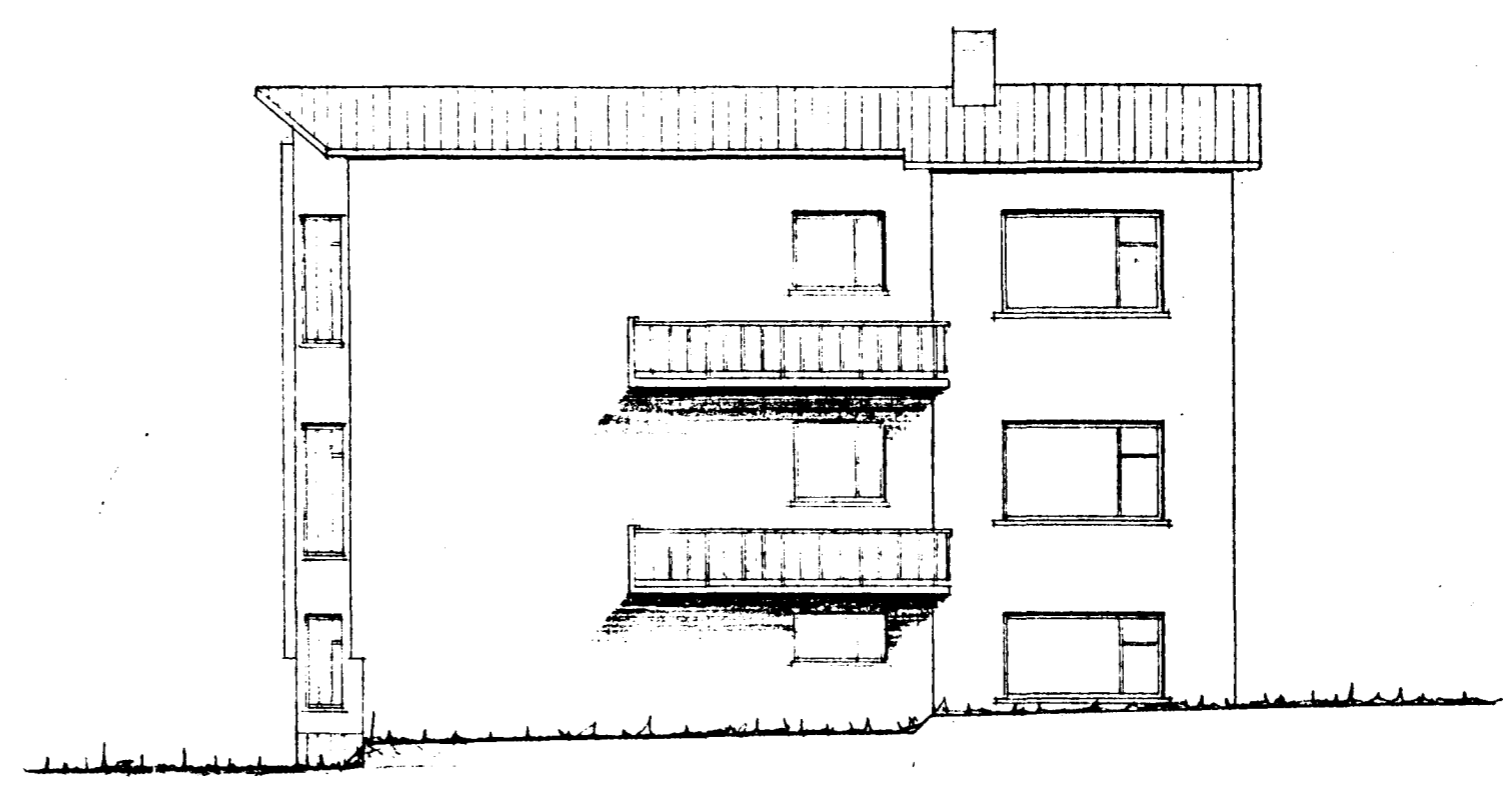

Vesturvind

Reykjavík í júlí 1959.
Óskar Sveinsson.