



lentið samþykkt 513 1999.
 E. H. RAFVEITU HAFNARFARÐAR
 Birsi Dasbjart.

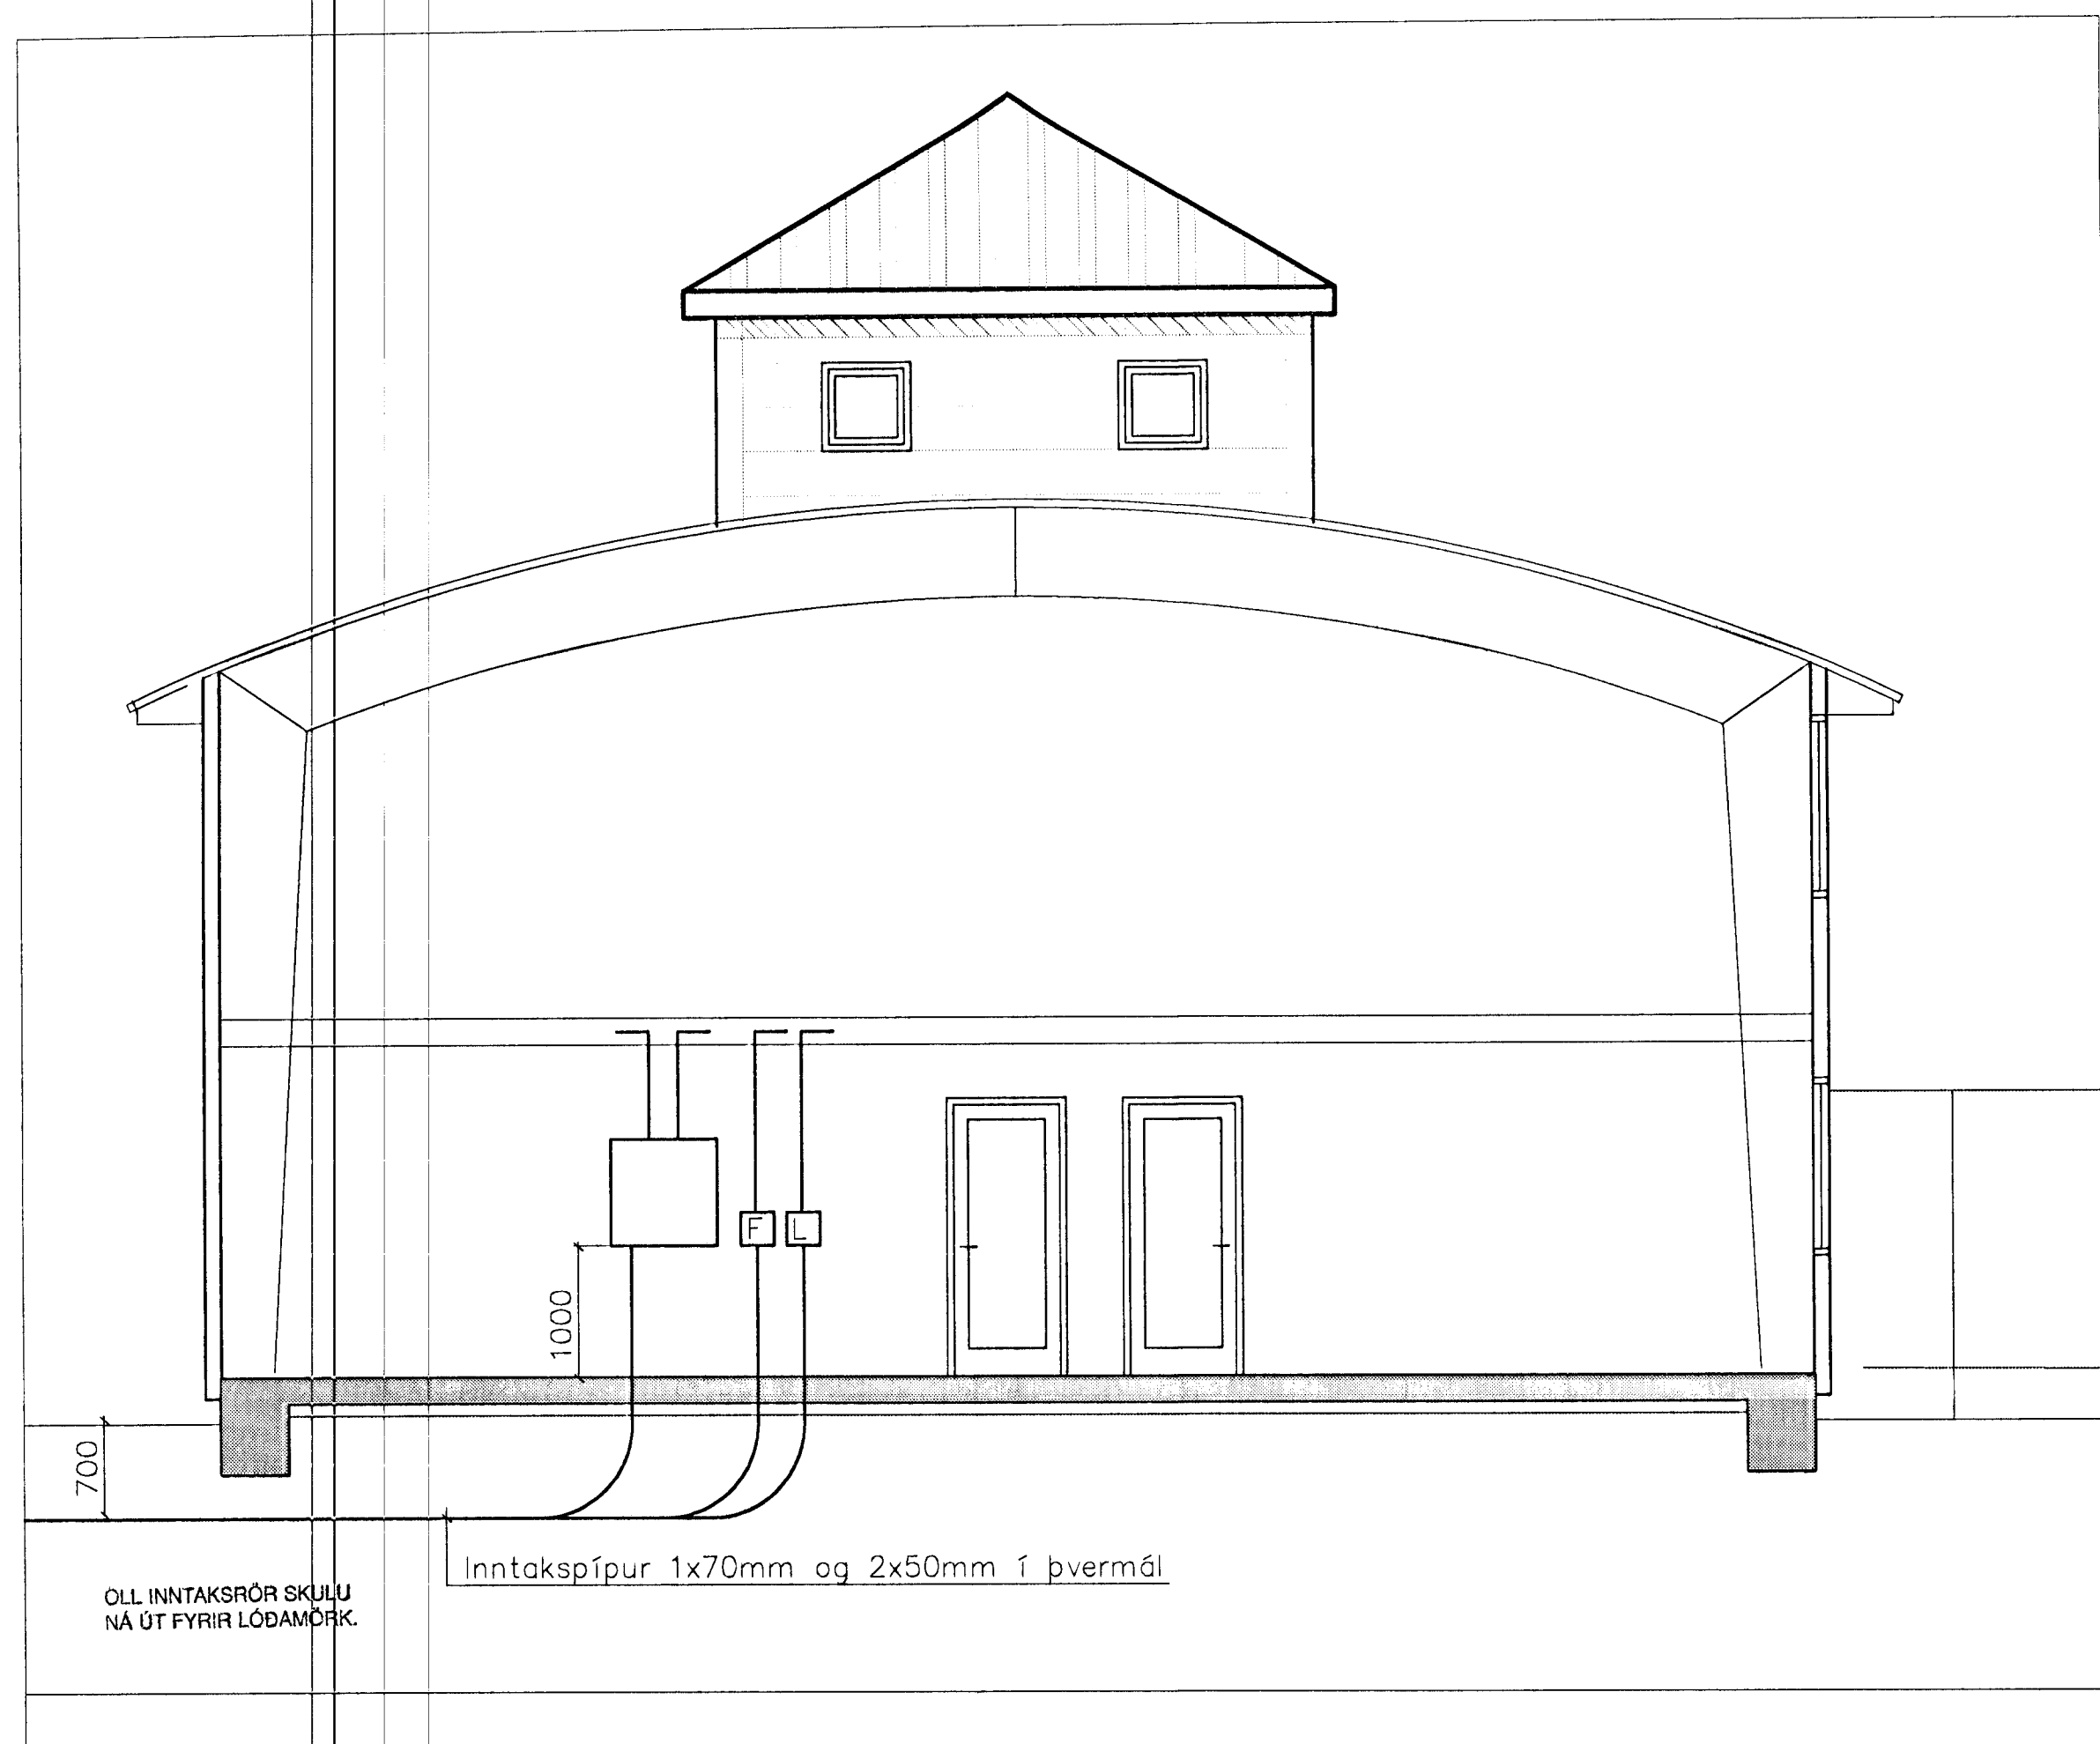


OLL INNTAKSRÖR SKULU
 NÁ ÚT FYRIR LÖDAMÖRK.

SNID 1:50

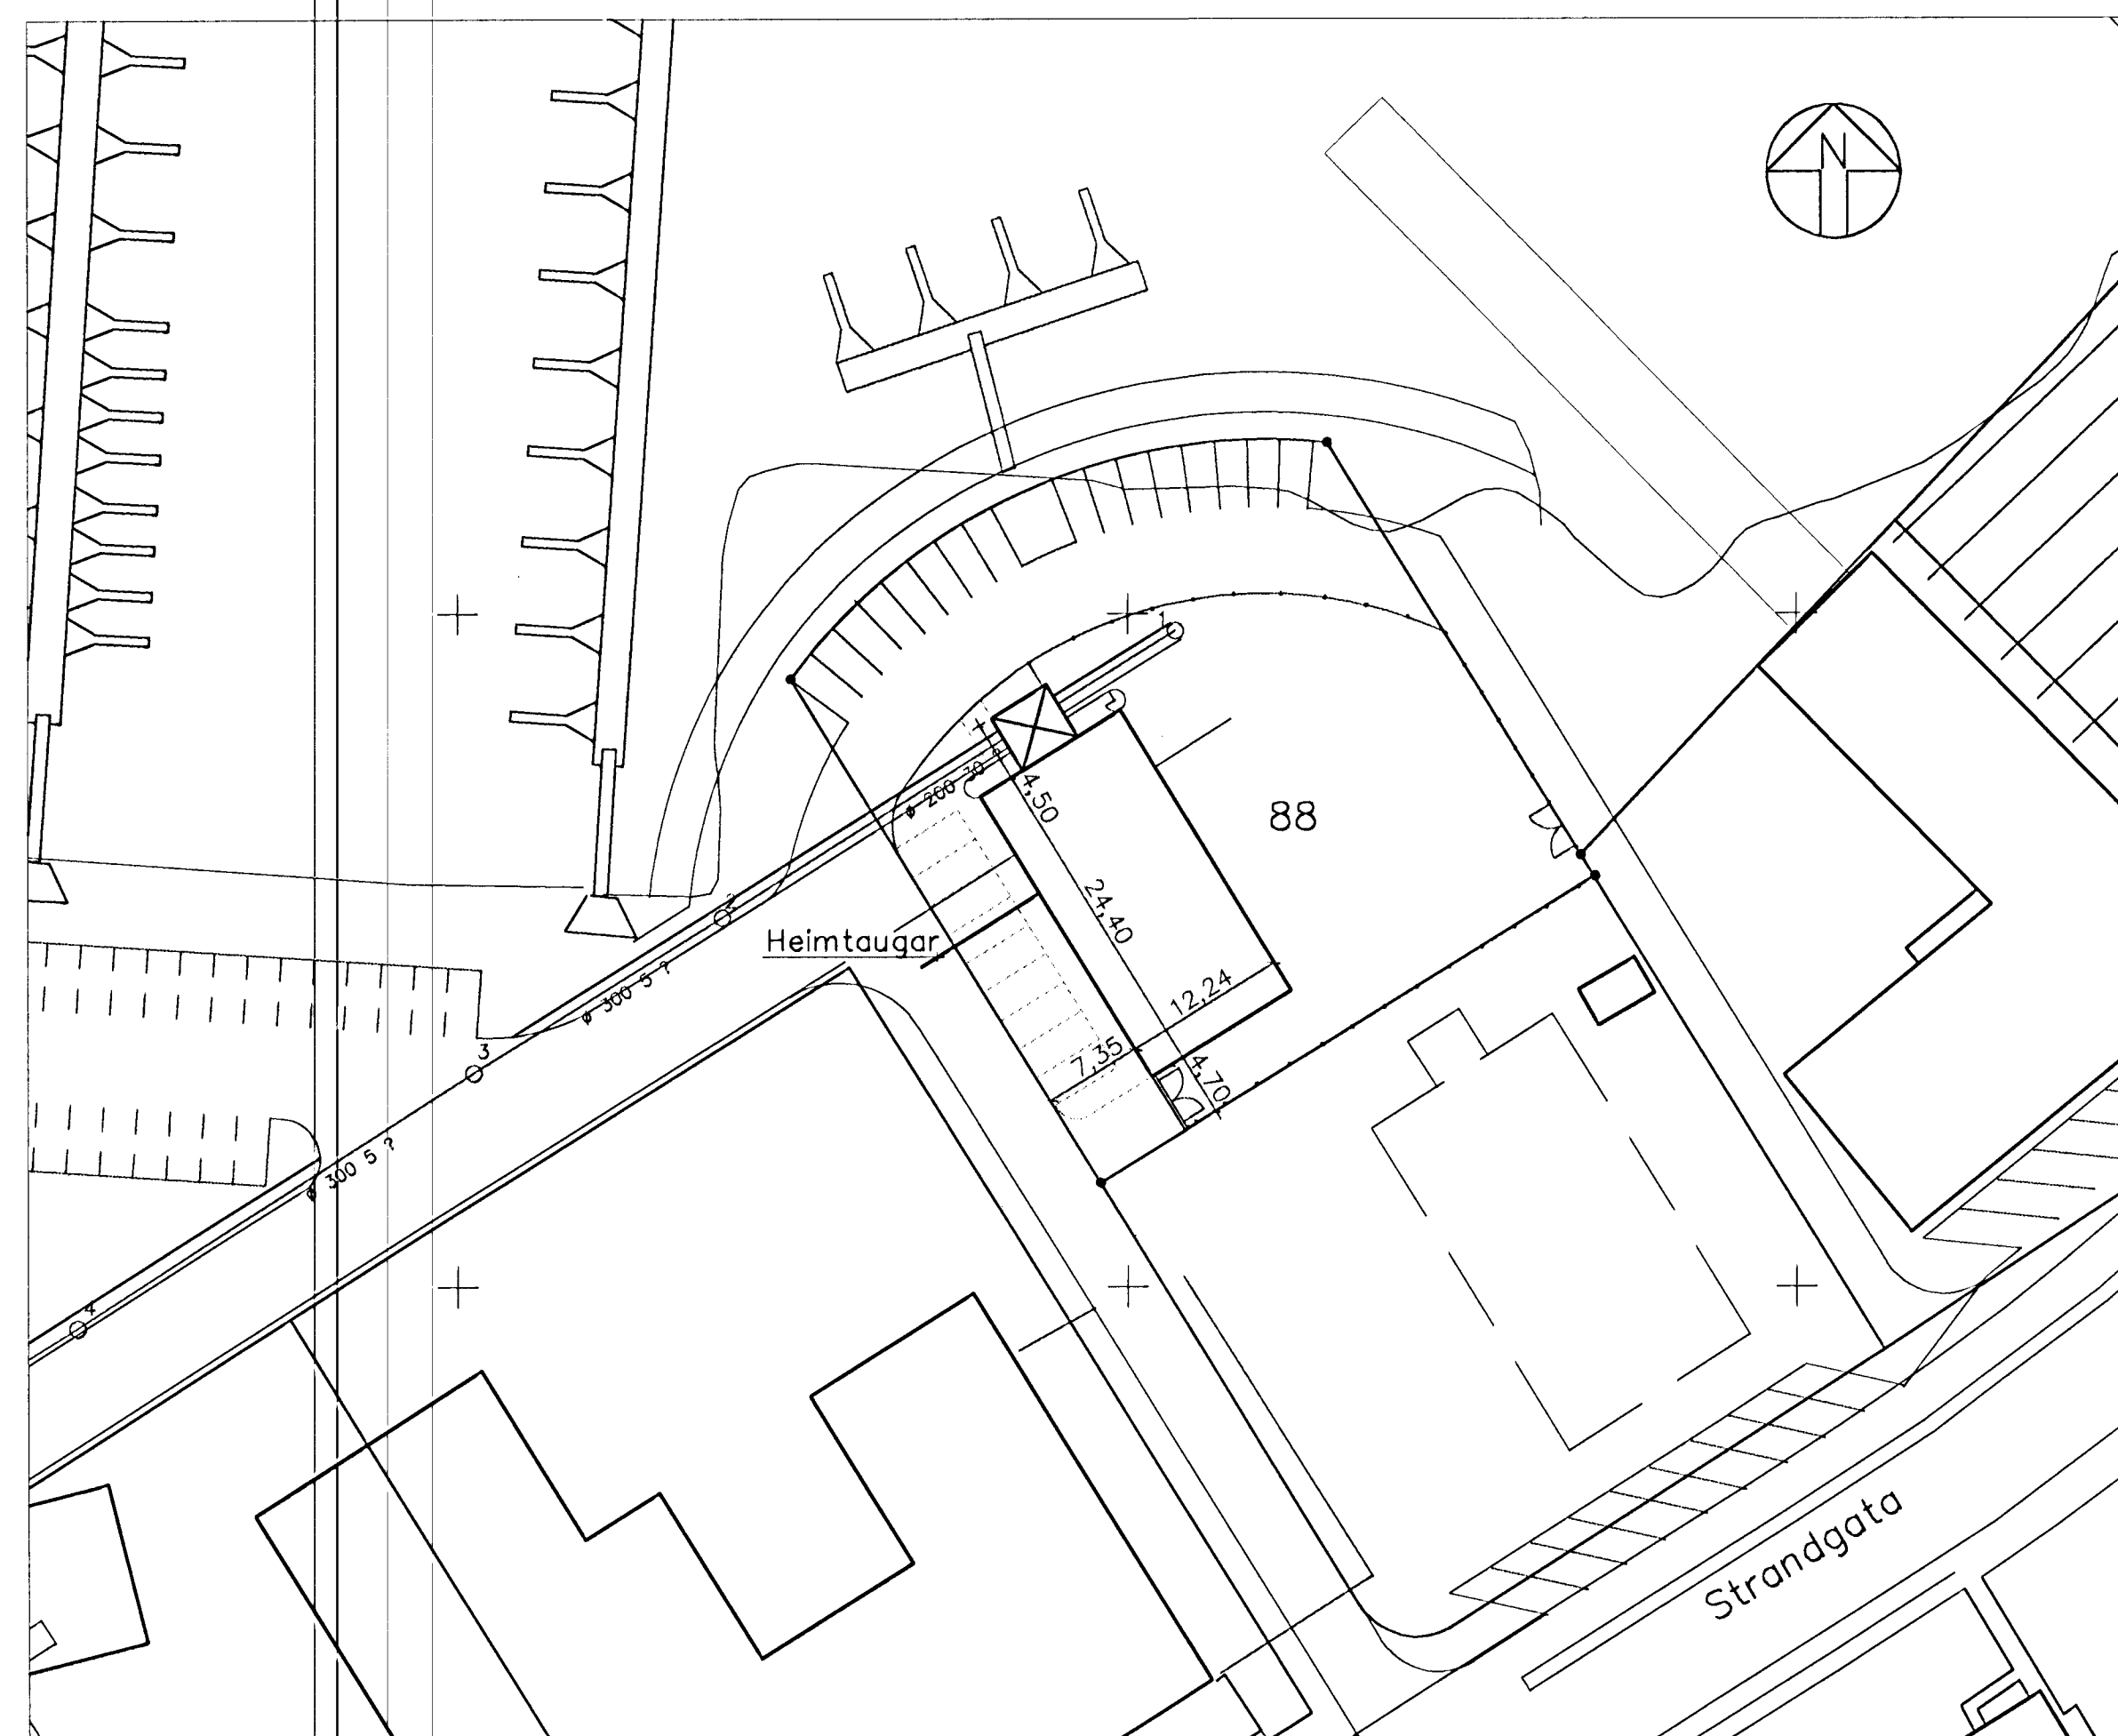

AFSTÖÐUMYND 1:500

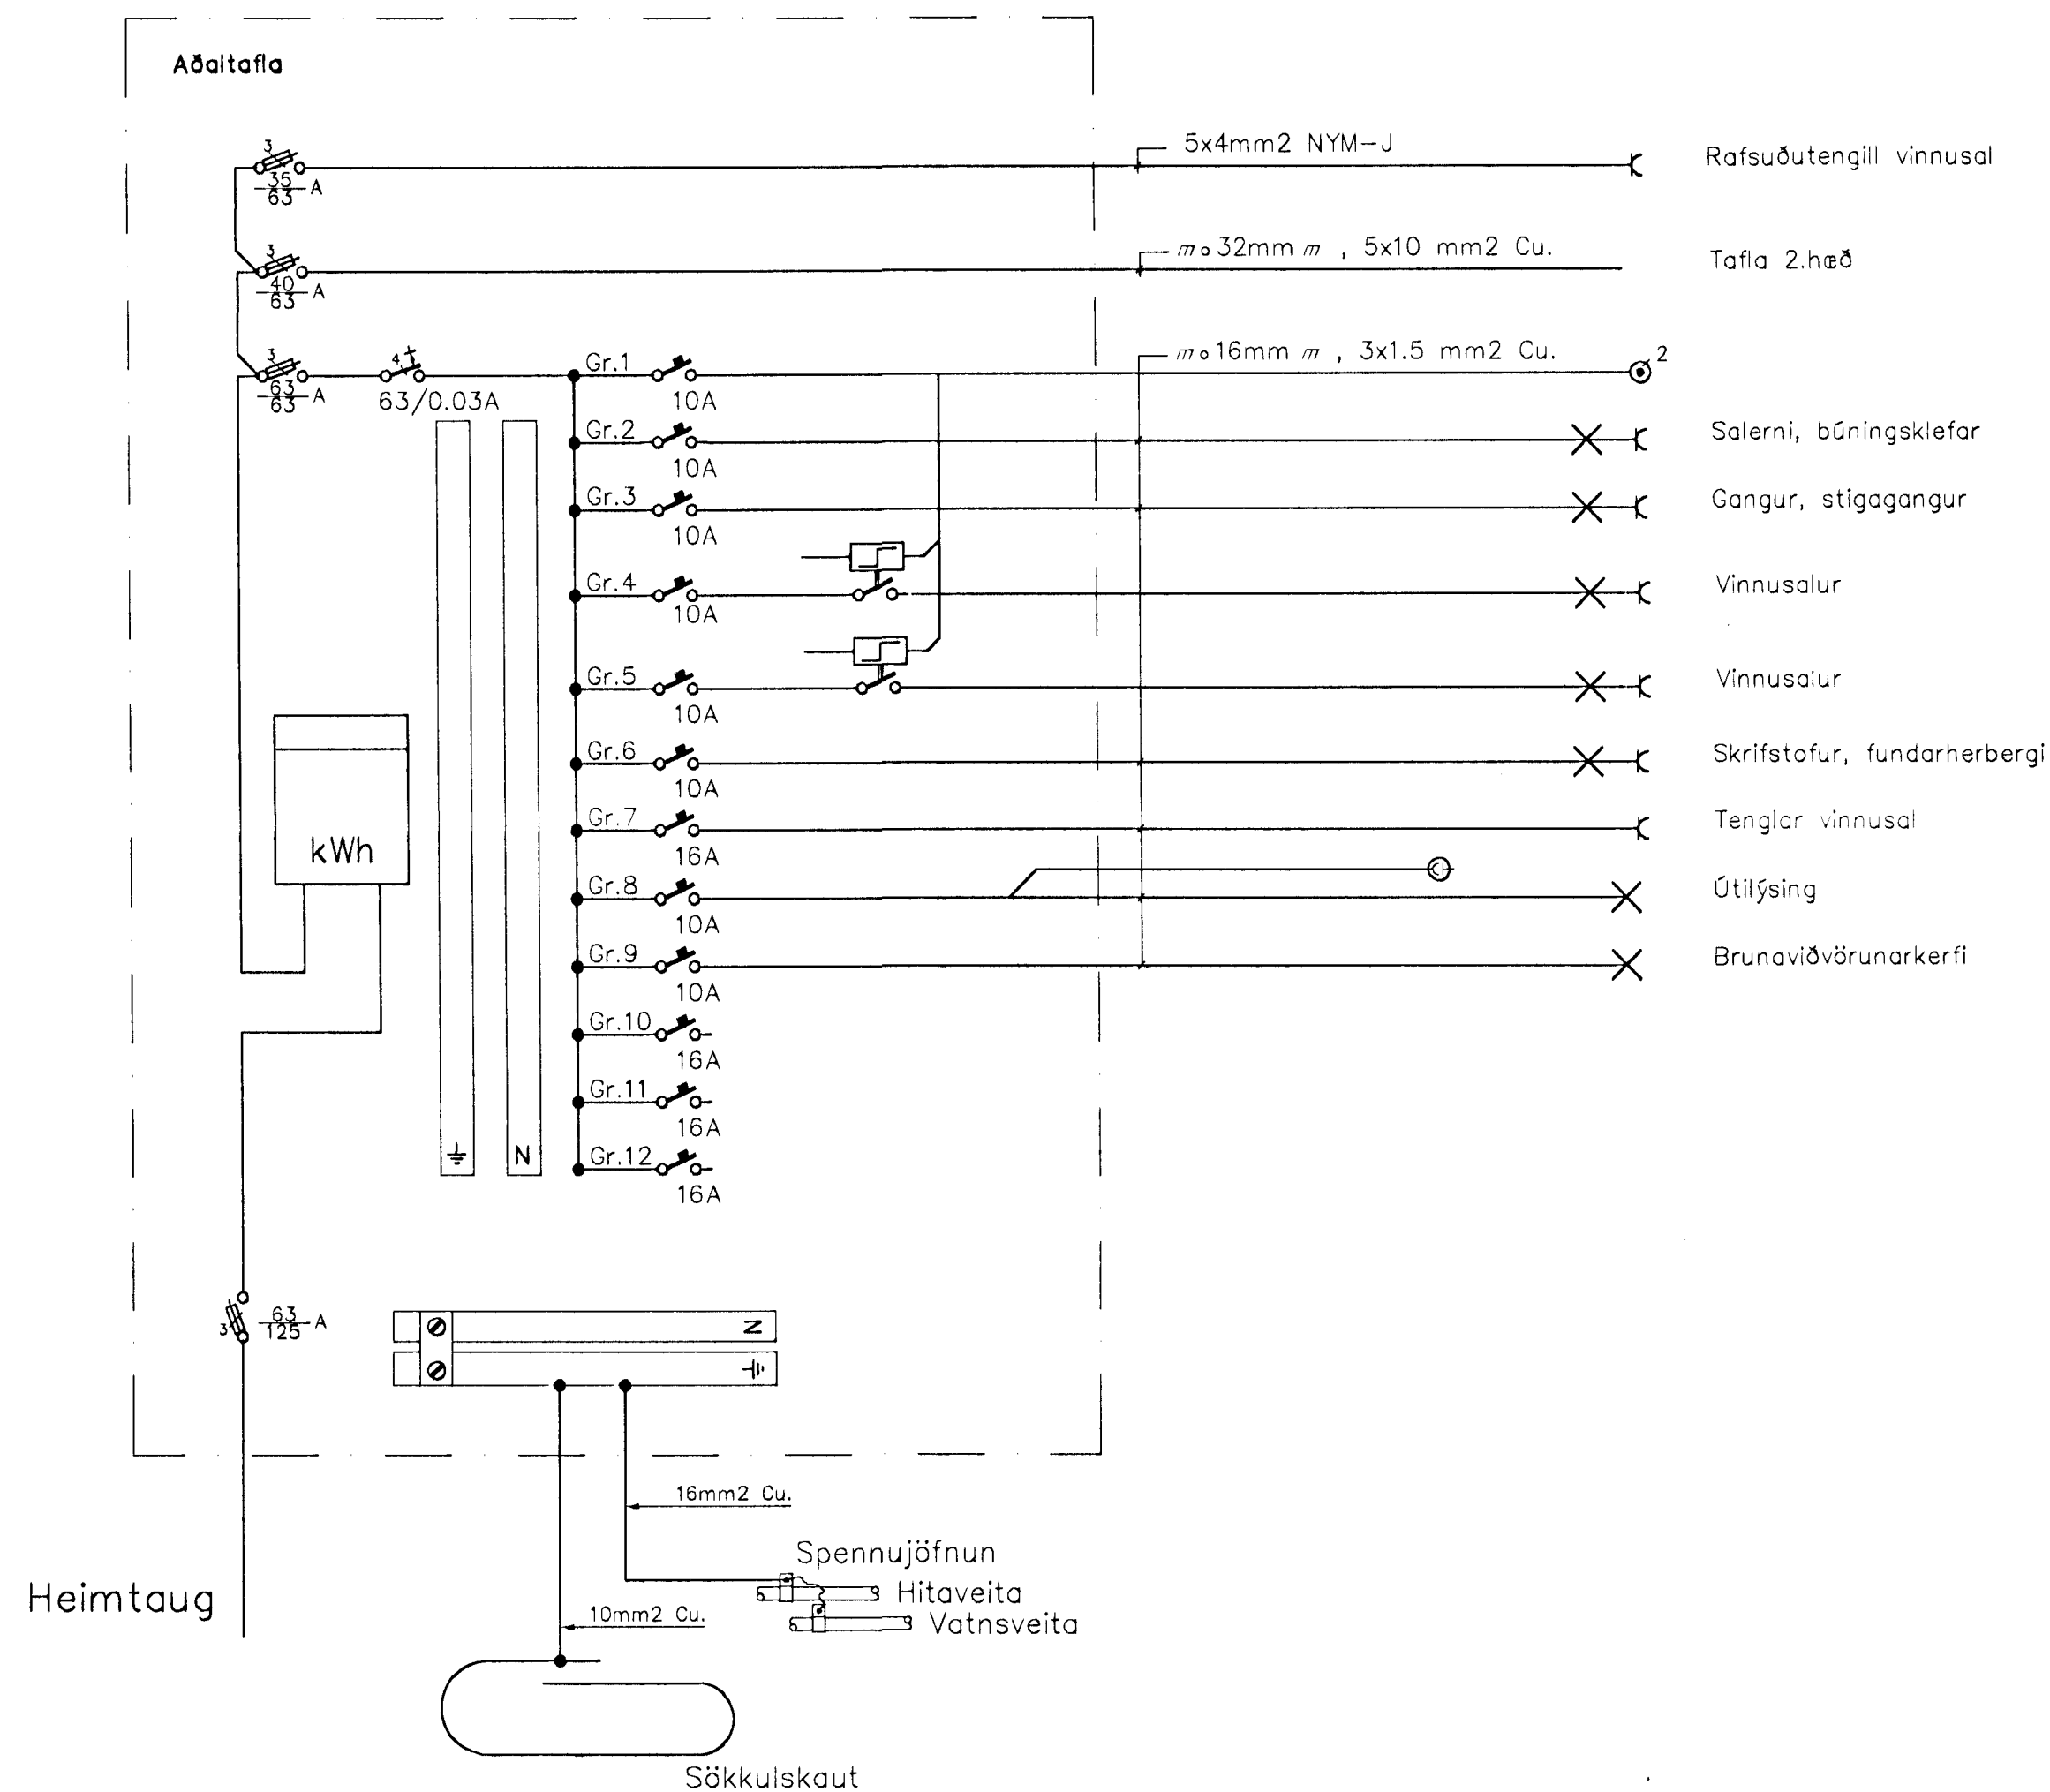

3543

TEKNIÐJÓNUSTAN SF
 Lögumála 5 - 108 Reykjavík
 s. 581 3844 fax 581 4740
 e-mail tth@ttn.is

Strandgata 88
 Hafnarfirði
 Afstöðumynd, snið og einflumynd
 Rafagnateikning

Hannað: AK Daga: 23.2.99

Teikn.: AK Yfirfarið:

Kvarði: 1:50 1:500

Nr.: 9818 Blað: 2

Af: 2

Br. Dags. Breyting

Handwritten signature