




Snið A-A

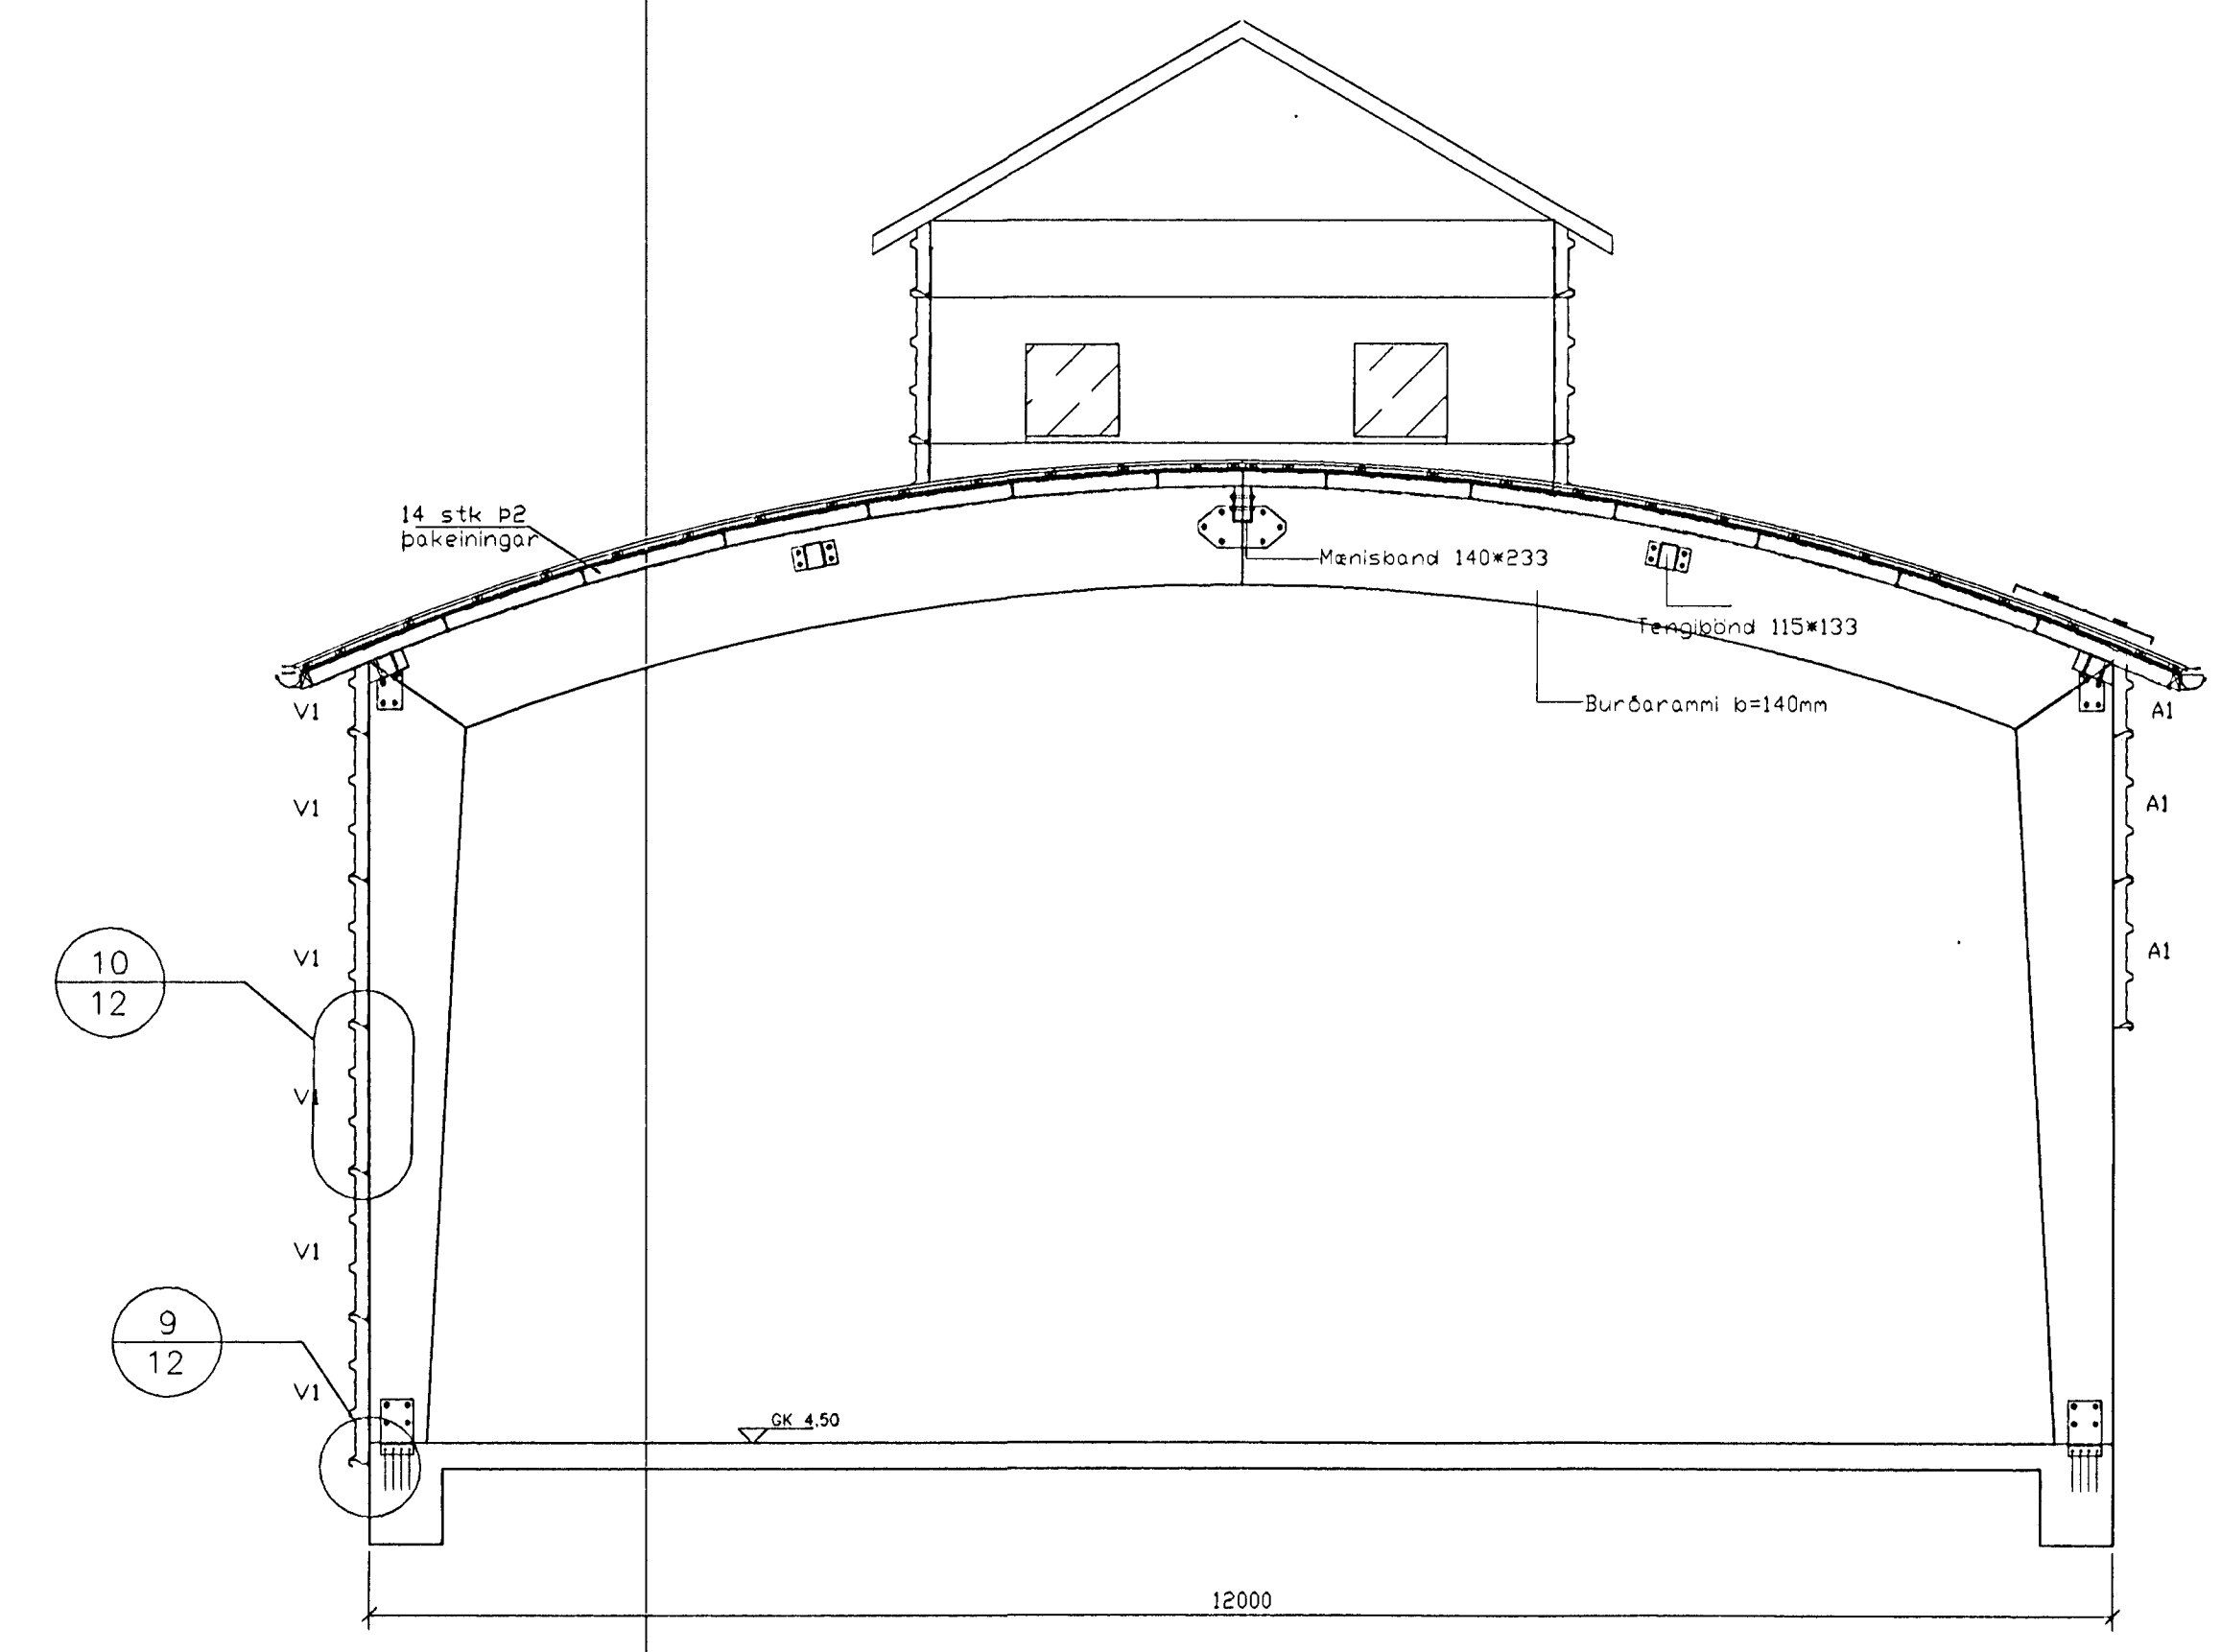

Snið D-D

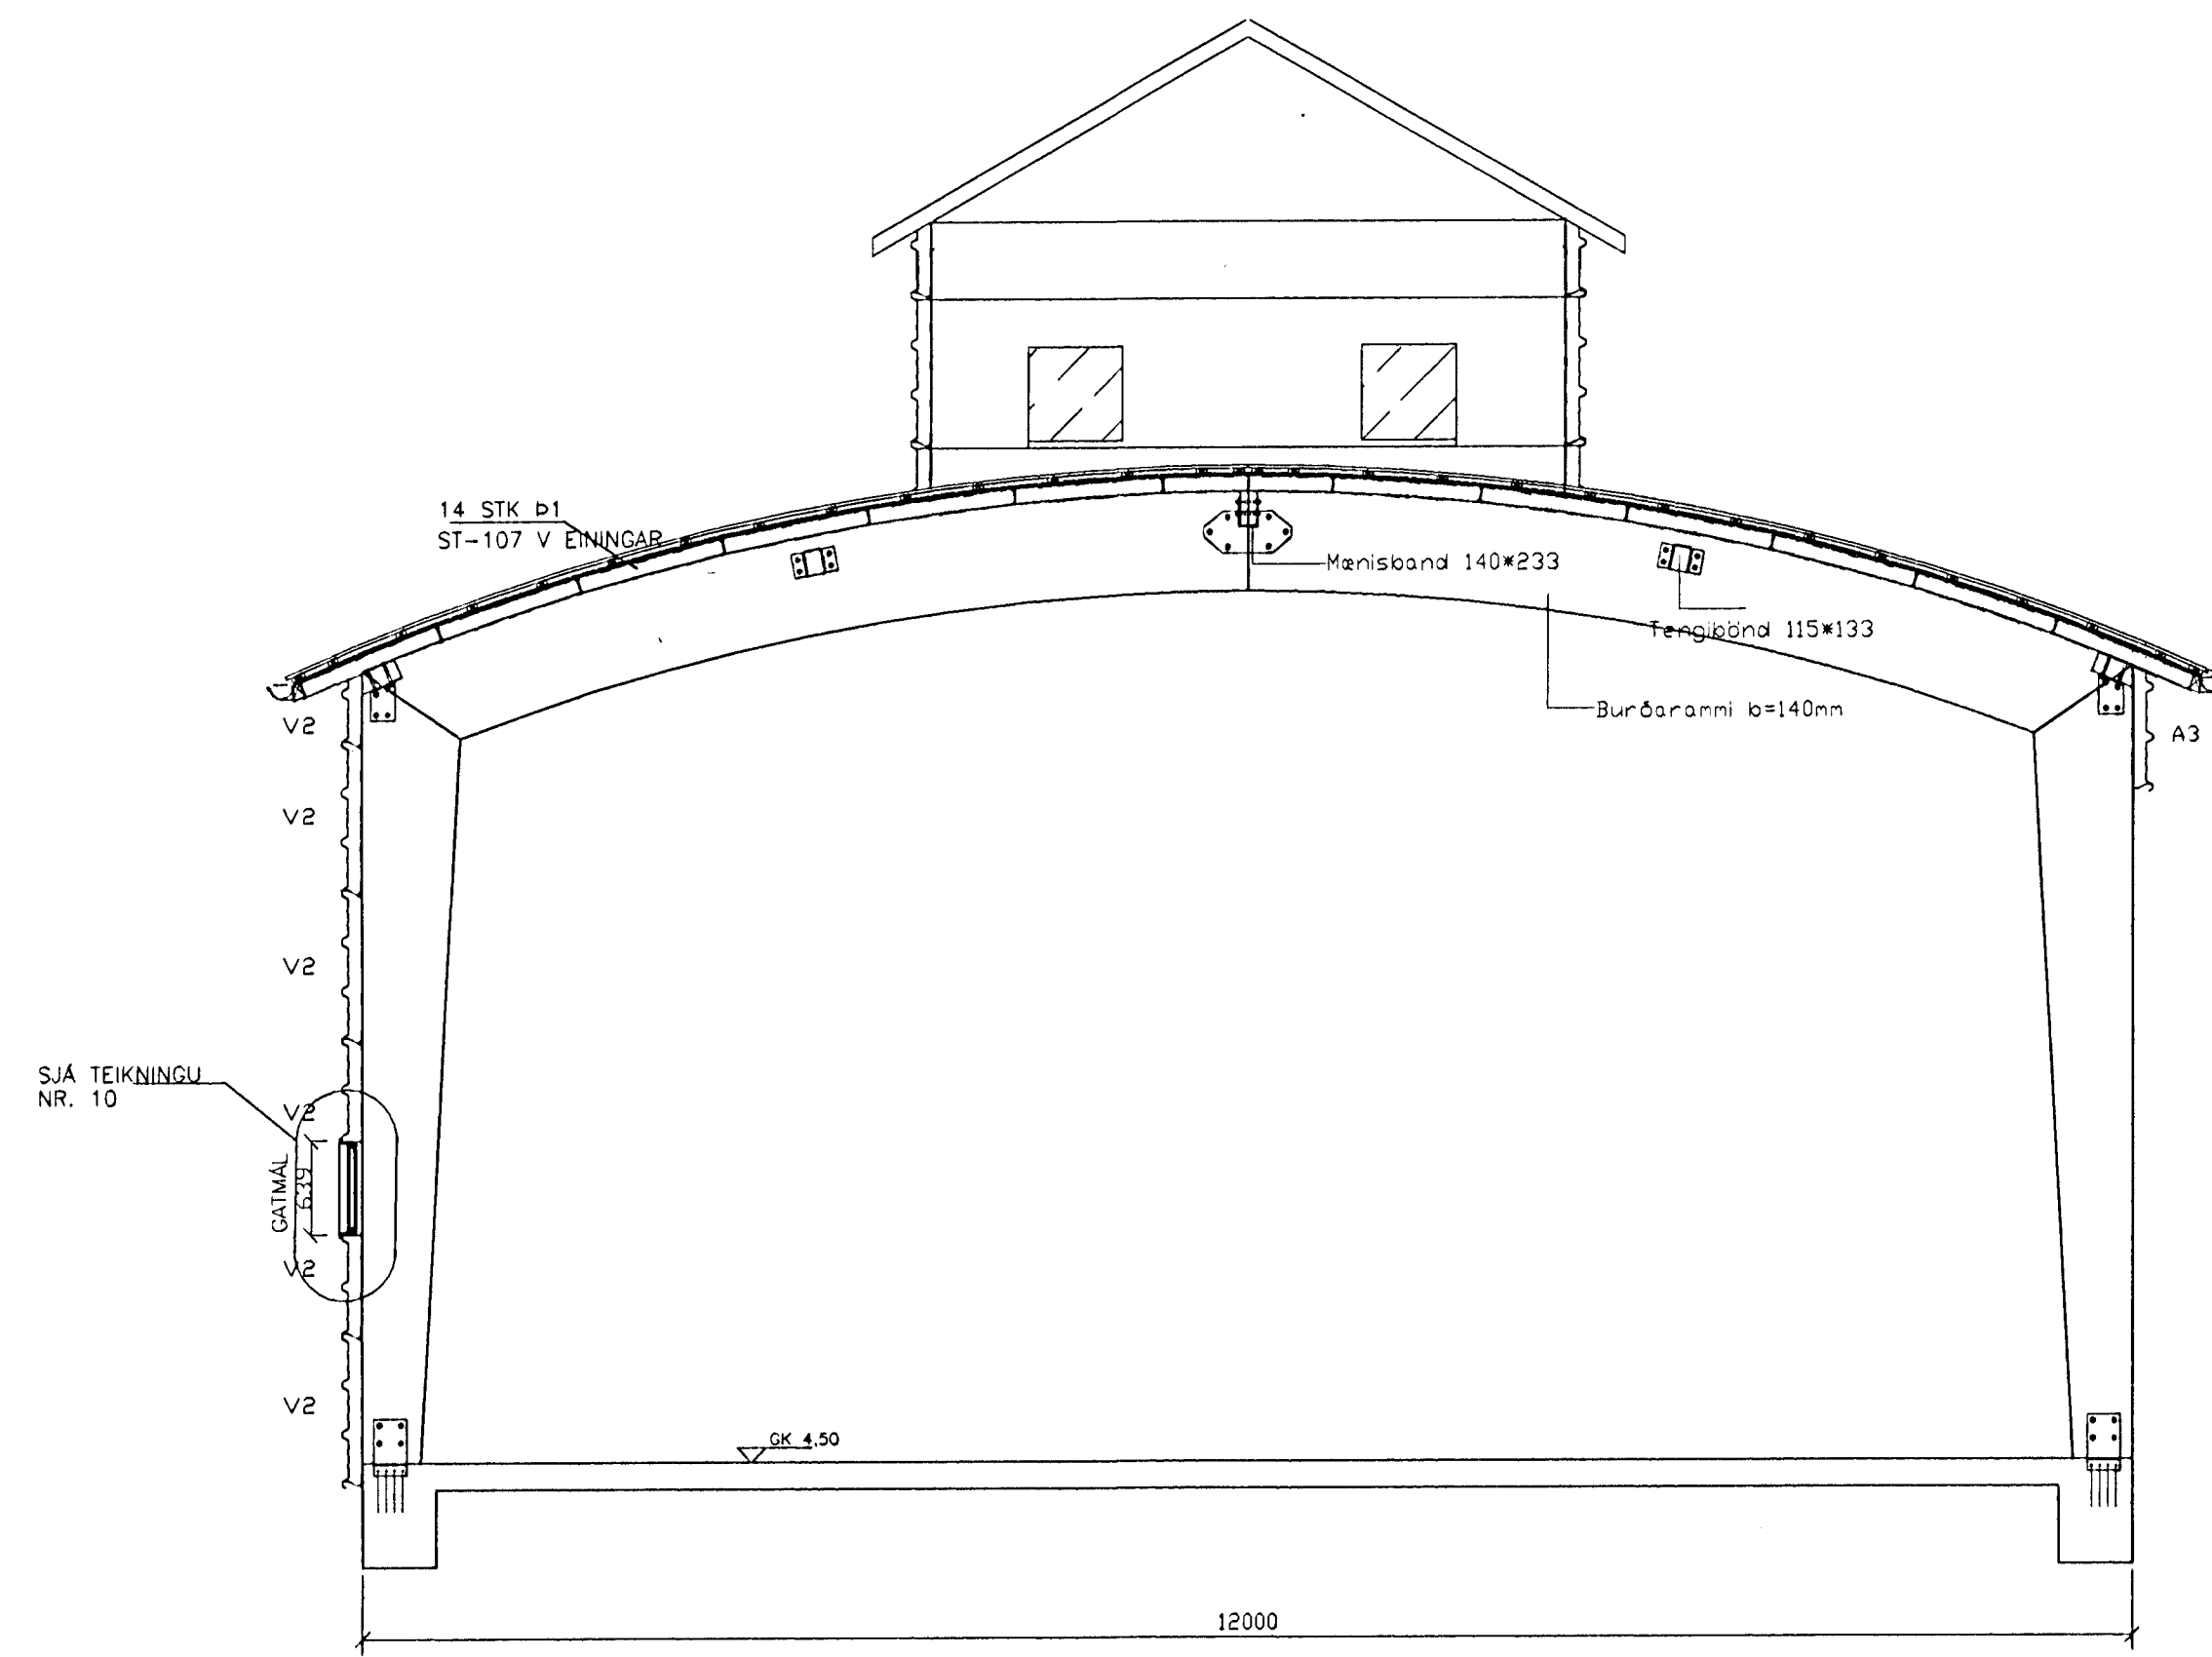


Snið E-E

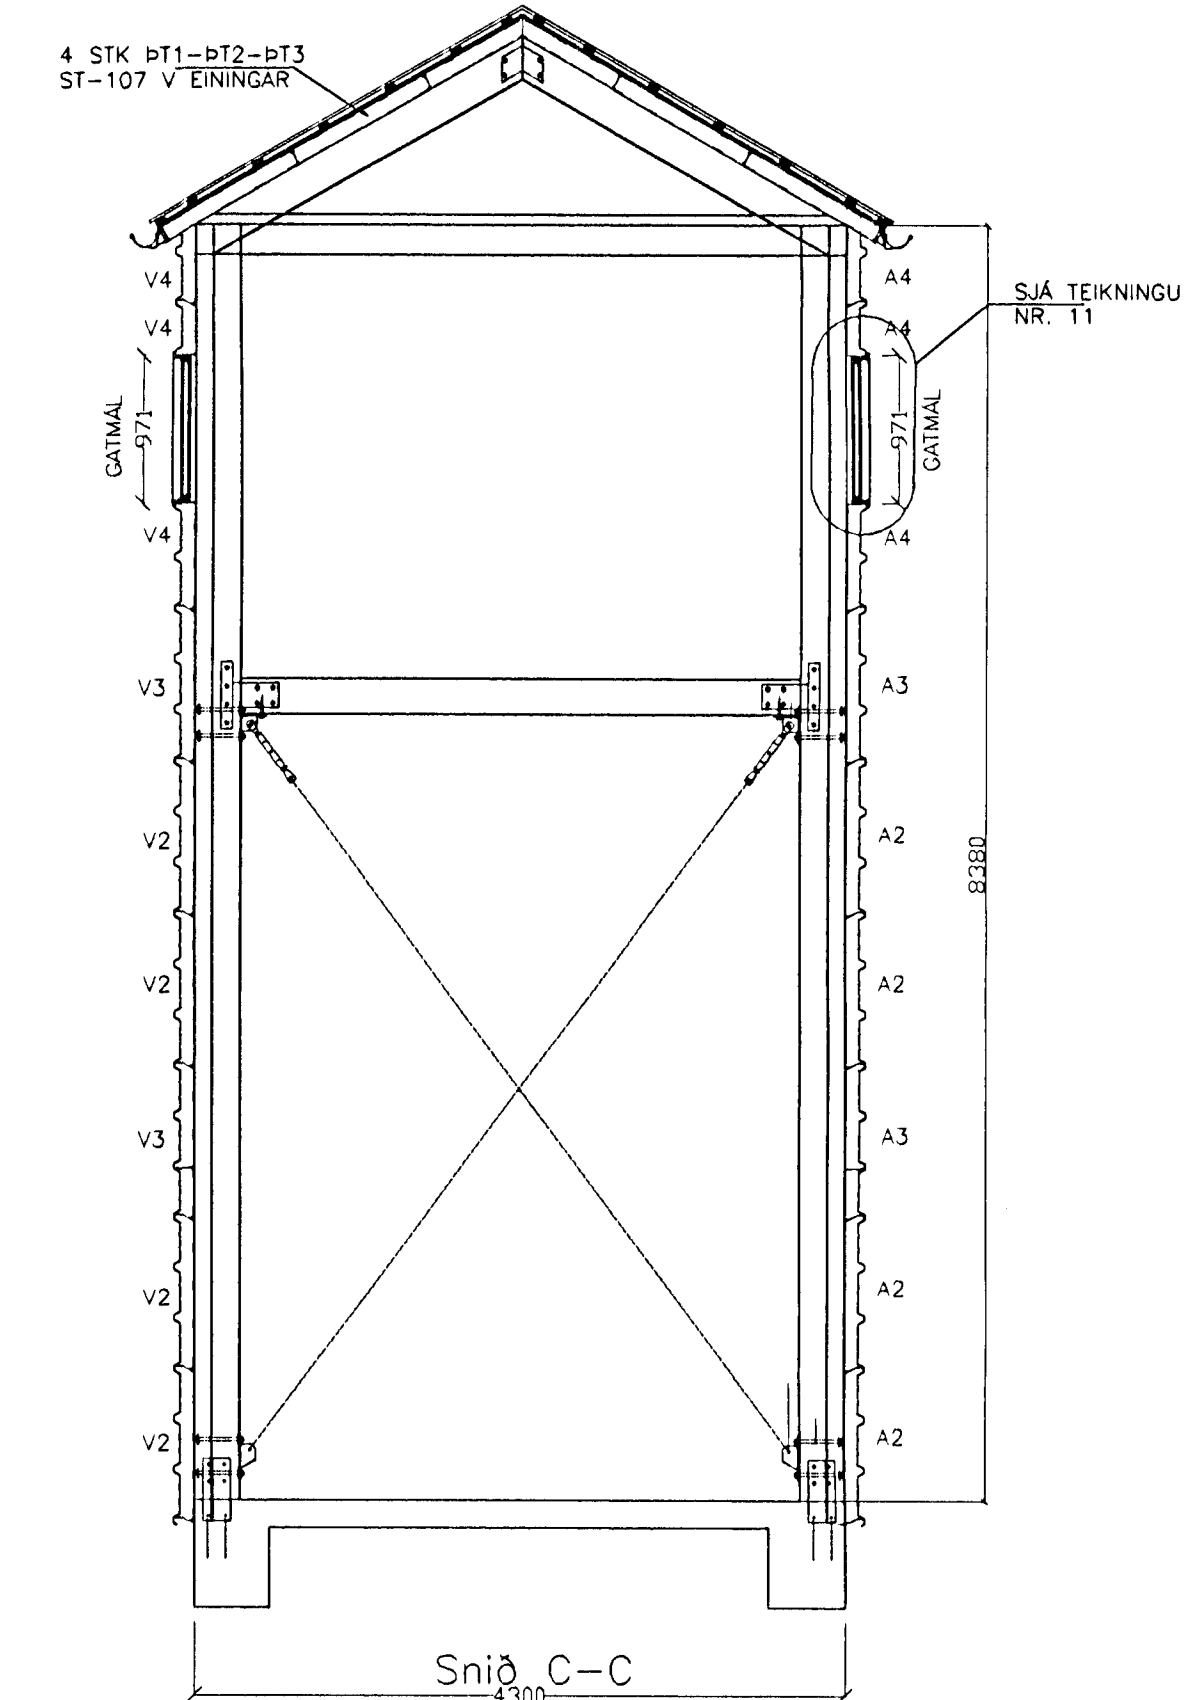

Snið C-C

Byggingaálfurir Helmarfardar
Algreitt barn
07.01.1994
Sigurbjartur Halldósson

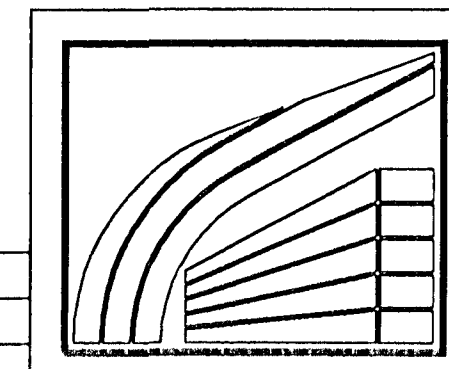

LÍMTRÉ HF. REYKJAVÍK S. 568 7202
REKNI. SG FAX: 568 7252
SIGLINGAKLÚBBURINN ÞYTUR
HAFNARFIRDI
ÞVERSNID

TEKN.	GMP	DAGS.	06.06.1998
REKN.	SG	VERK	
YFIRF.		BLAD	3
MKV.	1:50		

Breyting	Daga.	Skýring	Br.

TYT-03