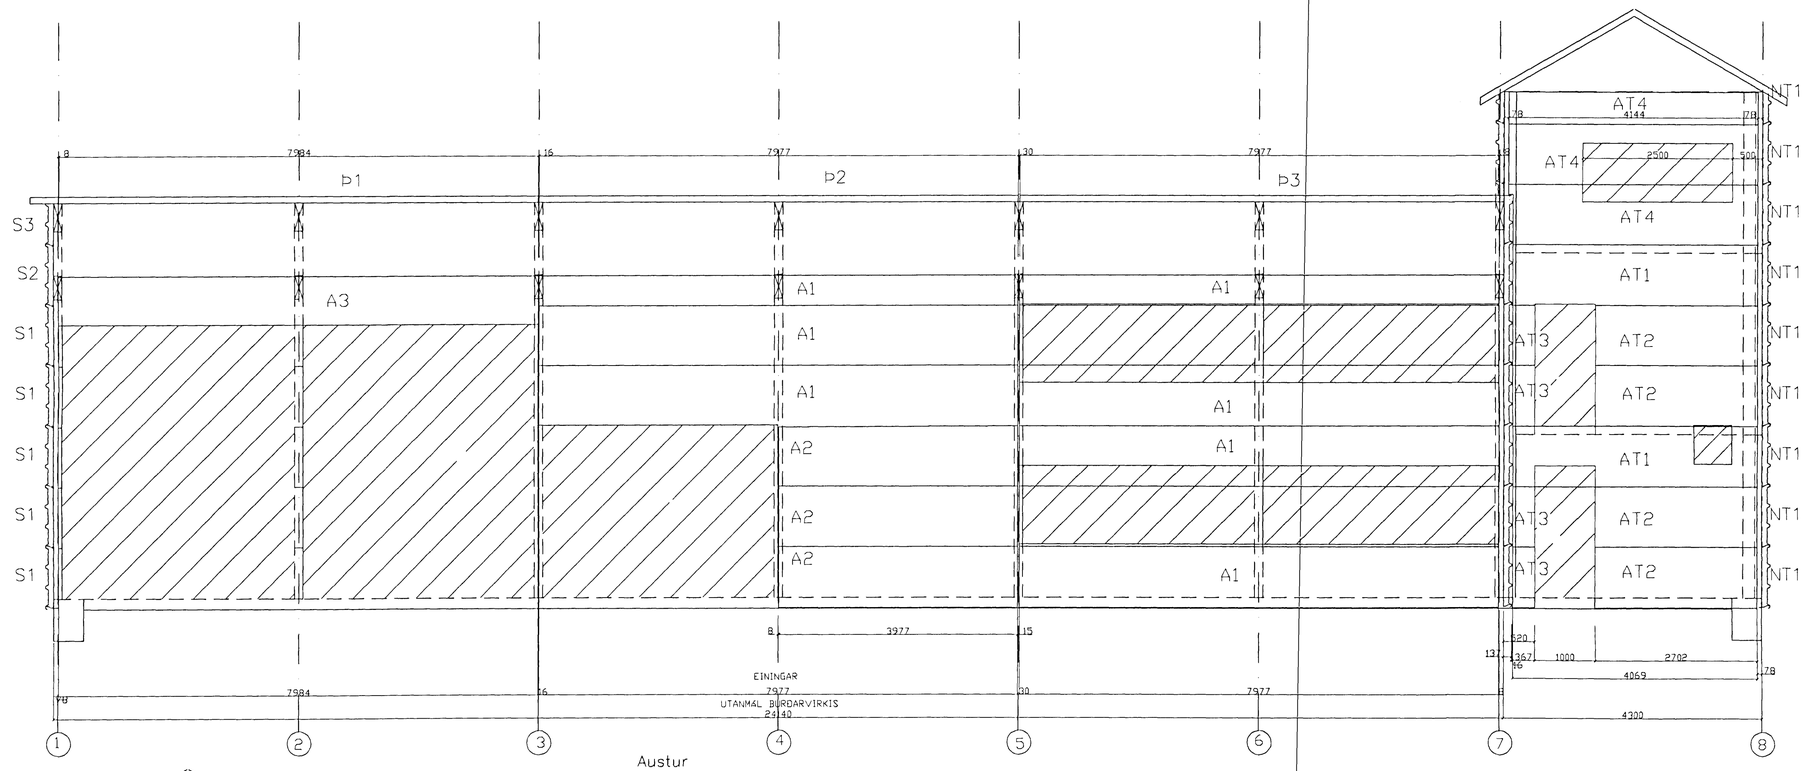

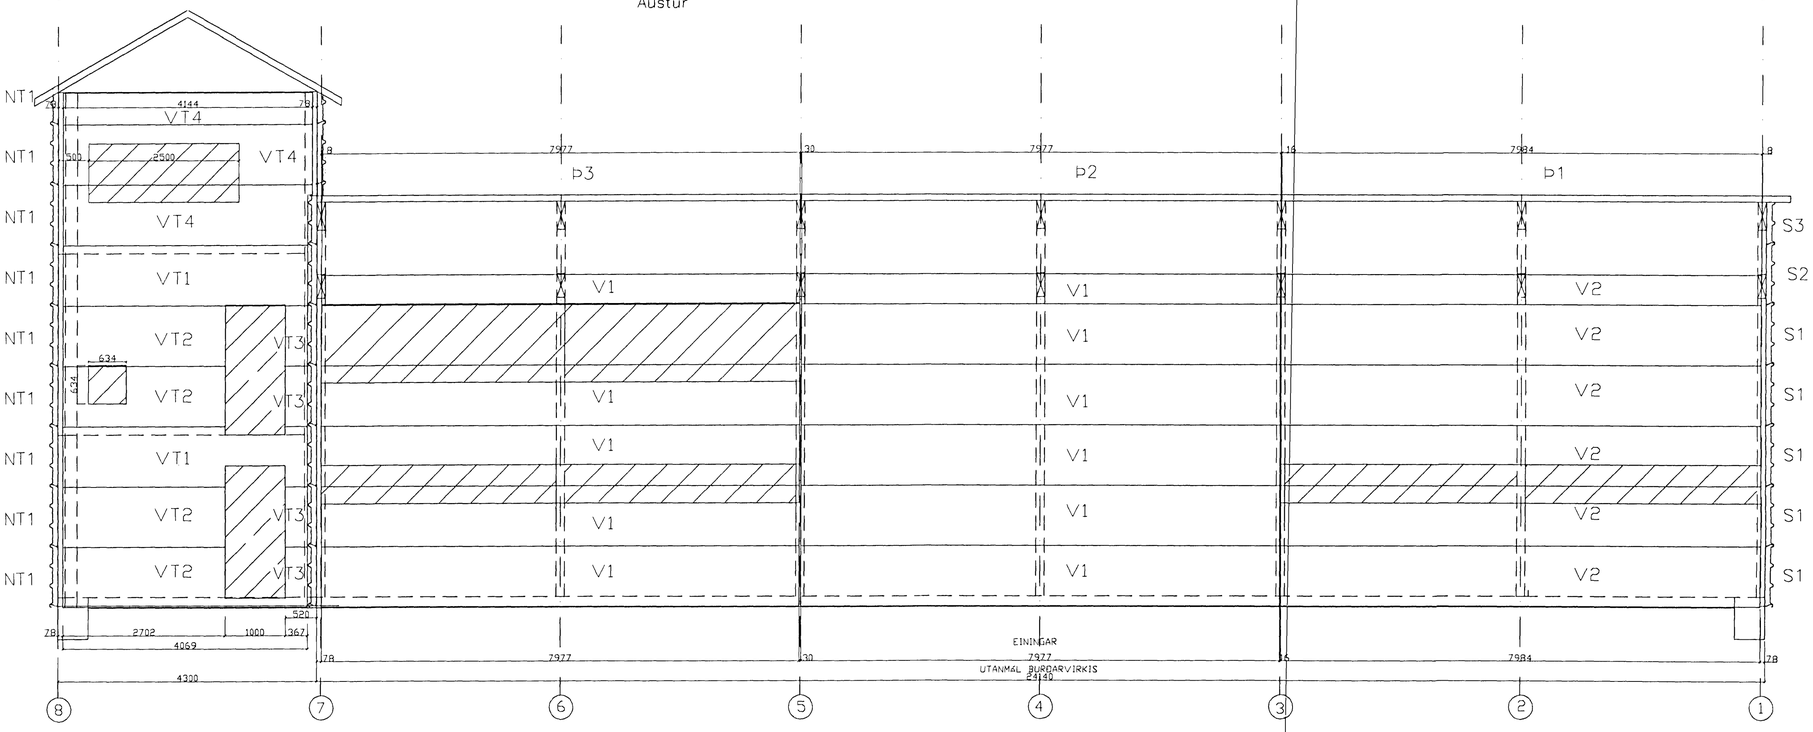

Byggingafulltrúi Hafnarfjarðar
Afgreitt
07 MAÍ 1999
Sigurbjartur Halldórsson

TYT-05

Breyting	Dags.	Skýring	Br.

LÍMTRÉ HF. REYKJAVÍK S: 568 7202 FAX: 568 7252

SIGLINGAKLÚBBURINN ÞYTUR

HAFNARFIRÐI

VESTUR – AUSTUR HLIÐAR

TEIKN. GMÞ	DAGS. 25.03.98
REIKN. SG	VERK
YFIRF.	BLAÐ 5
MKV. 1:50	