


1 HORNFRÁGANGUR VID STÓRU HURÐ

SKÝRINGAR FYRIR ÞÁ FYLGIHLUTI SEM LIMTRÉ LEGGUR TIL:


- ① ST-137 BV LIGGANDI EINING
- ② OLUKITTI UNDR EINGU OG I ENDASKEYTI HENNA
- ③ GALVANISERADAR SKRÖFUR 6,5X150
- ④ POLYUREÞANFRAUÐ
- ⑤ AFELLA YFIR ENDASAMSKEYTI EINGA
- ⑥ BLIKKLOK GENGUR I RAUF A AFELLU OG INN I LAGBÁRU
- ⑦ AFELLA GENGUR I RAUFAR A YTRI AFELLUM OG YFIR TRÉBITA MED PAPPÁ UNDR SKRÖFUR 4,2 X 16 MM
- ⑧

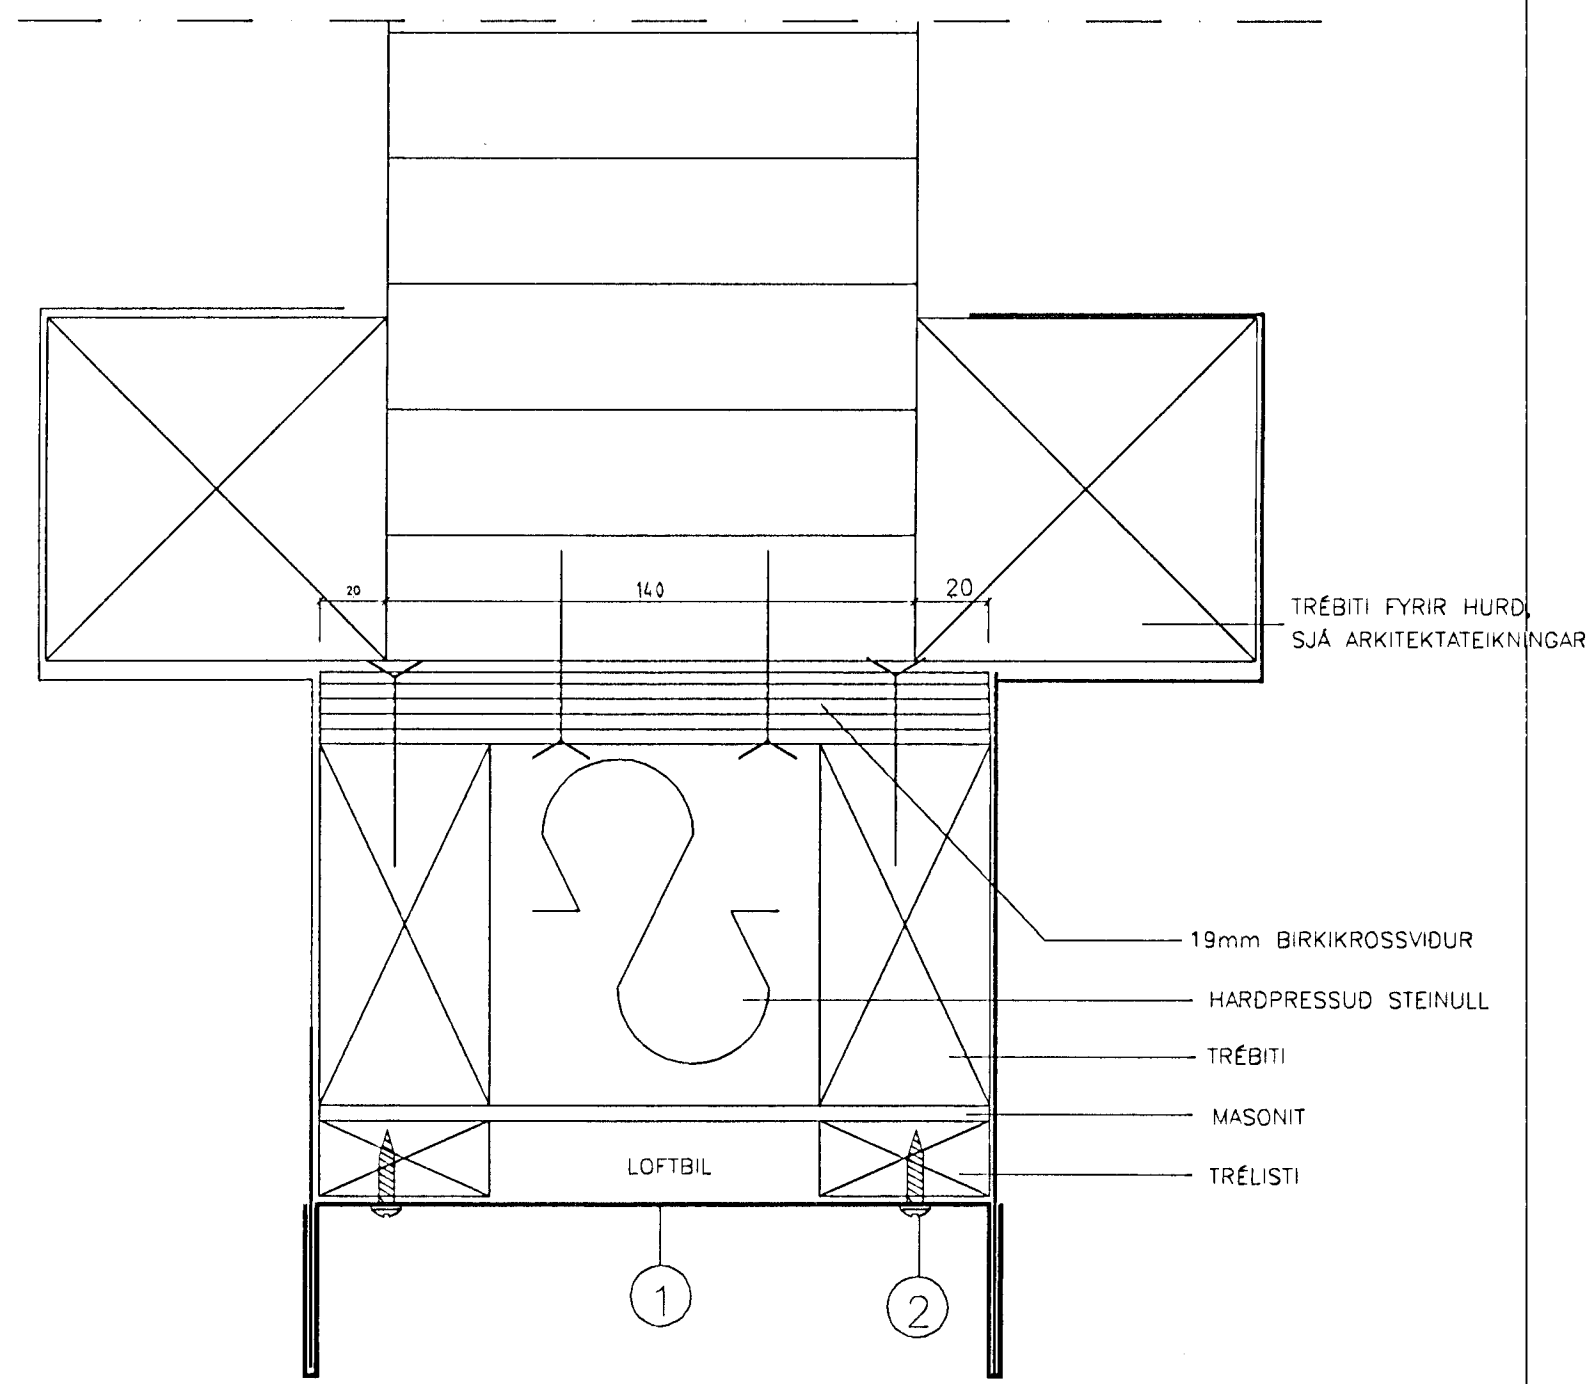

2 FRÁGANGUR AFELLU VID LIMTRÉSRAMMA A MILLI STÓRU HURÐA

SKÝRINGAR FYRIR ÞÁ FYLGIHLUTI SEM LIMTRÉ LEGGUR TIL:


- ① AFELLA YFIR ENDASAMSKEYTI EINGA
- ② SKRÖFUR 4,2 X 16

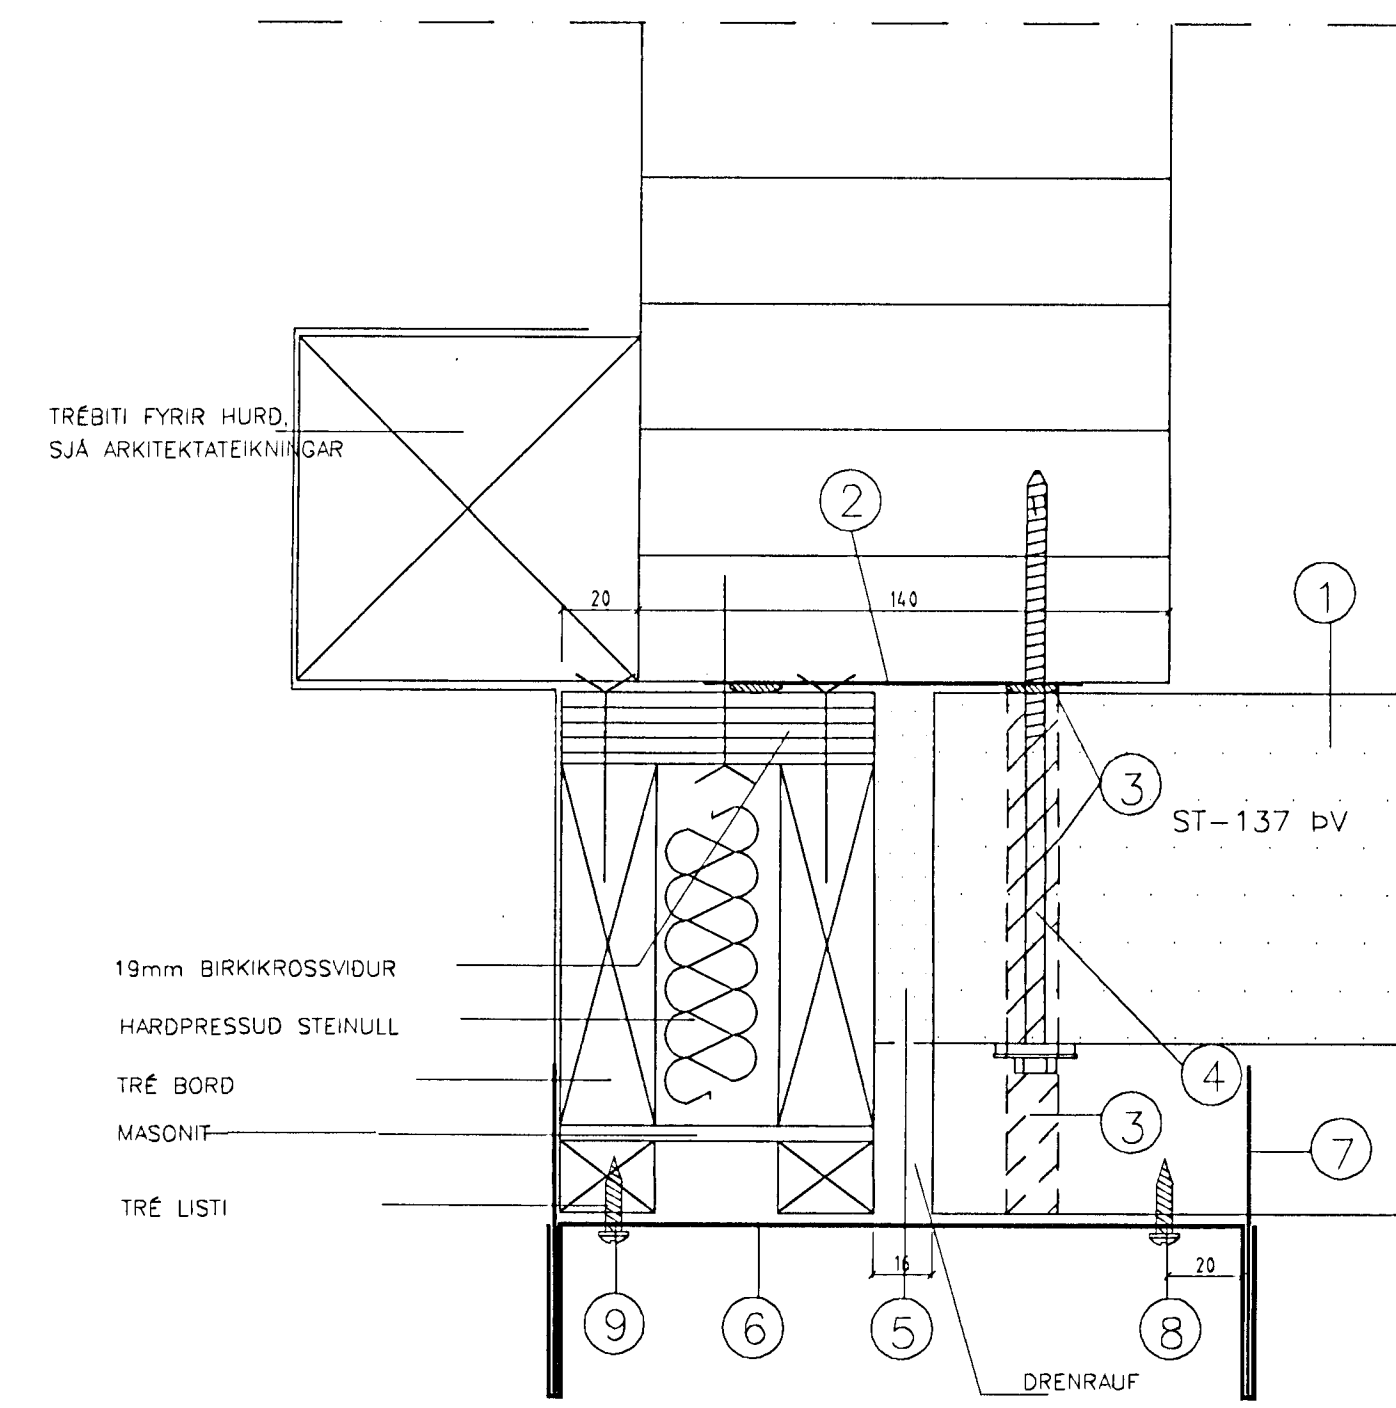

3 FRÁGANGUR AFELLU VID GÖNGUHURÐ OG ENDA EINGAR

SKÝRINGAR FYRIR ÞÁ FYLGIHLUTI SEM LIMTRÉ LEGGUR TIL:


- ① ST-137 BV LIGGANDI EINING
- ② 100 mm AFELLA
- ③ OLUKITTI UNDR EINGU OG I ENDASAMSKEYTI HENNA
- ④ GALVANISERADAR SKRÖFUR 6,5X150
- ⑤ POLYUREÞANFRAUÐ
- ⑥ AFELLA YFIR ENDASAMSKEYTI EINGA
- ⑦ BLIKKLOK GENGUR I RAUF A AFELLU OG INN I LAGBÁRU
- ⑧ SKRÖFUR I STÁL 4,2 X 16 MM I HVERJA HÁBÁRU.
- ⑨ SKRÖFUR I TRÉ 4,2 X 16 MM I HVERJA HÁBÁRU.

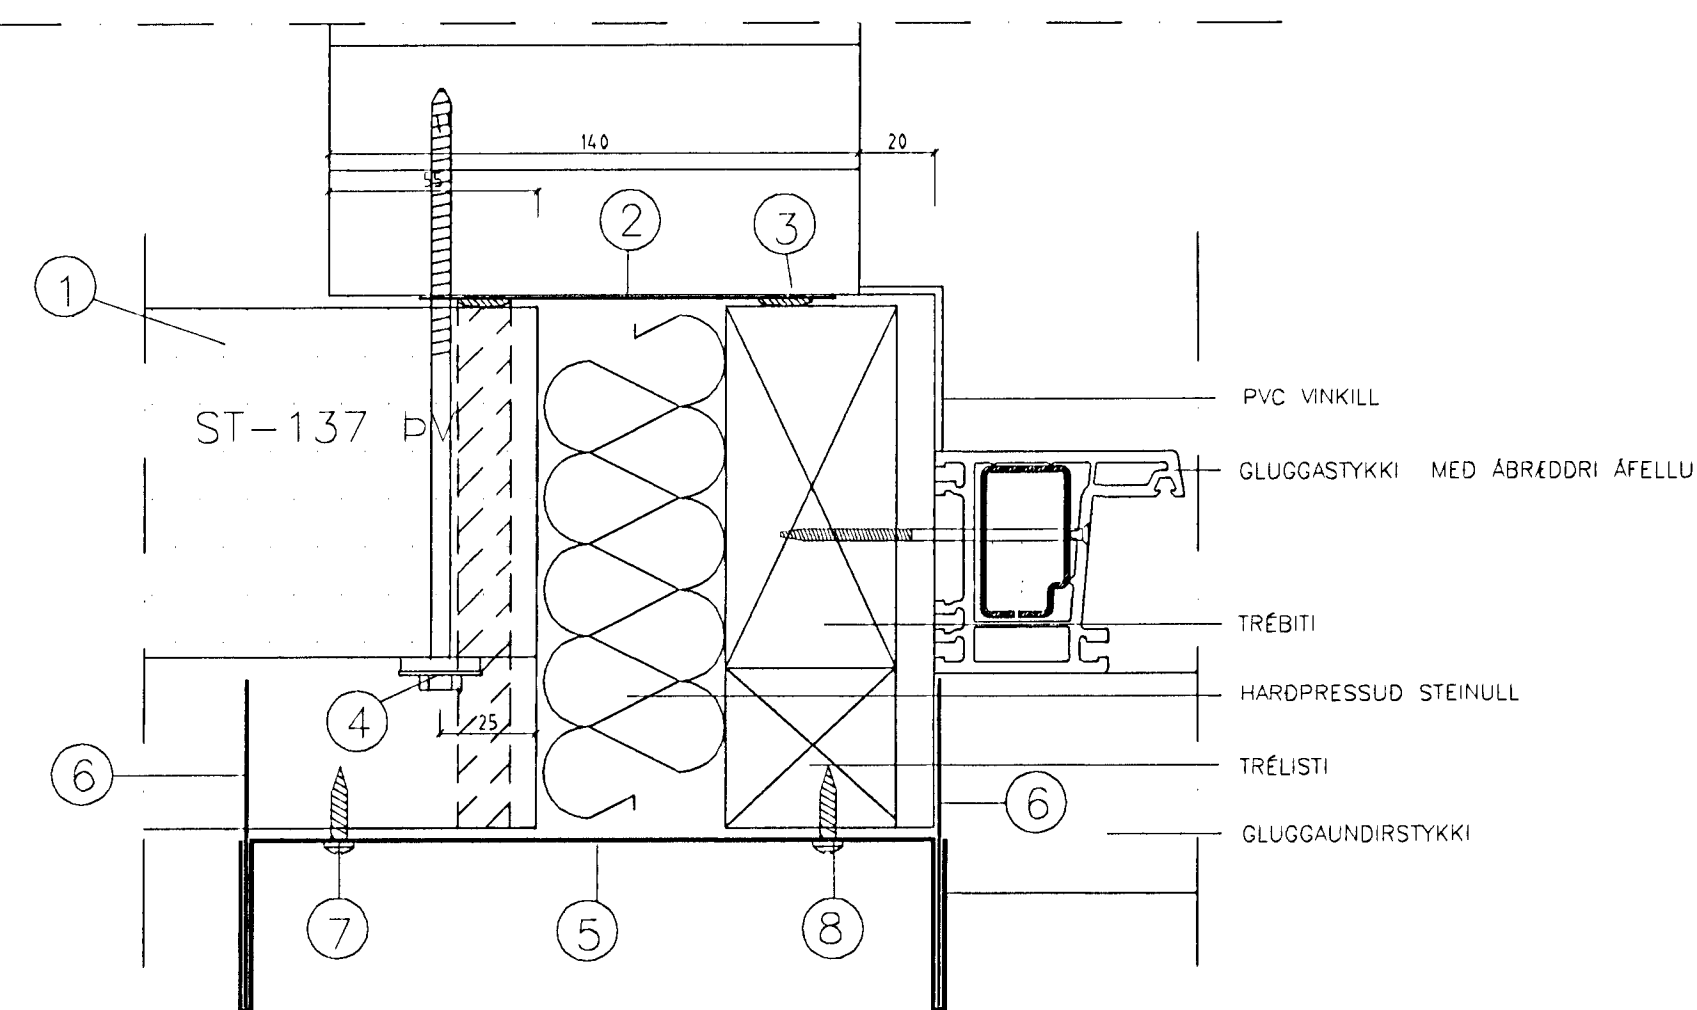

4A FRÁGANGUR A SAMSKEYTUM GLUGGA OG EINGAR VID B-90 VEGG

SKÝRINGAR FYRIR ÞÁ FYLGIHLUTI SEM LIMTRÉ LEGGUR TIL:


- ① ST-137 BV LIGGANDI EINING
- ② 100 mm AFELLA
- ③ OLUKITTI UNDR EINGU OG I ENDASAMSKEYTI HENNA
- ④ GALVANISERADAR SKRÖFUR 6,5X150
- ⑤ AFELLA YFIR ENDASAMSKEYTI EINGA
- ⑥ BLIKKLOK GENGUR I RAUF A AFELLU OG INN I LAGBÁRU
- ⑦ SKRÖFA I STÁL 4,2 X 16 MM, I HVERJA HÁBÁRU.
- ⑧ SKRÖFA I TRÉ 4,2 X 16 MM, I HVERJA HÁBÁRU.

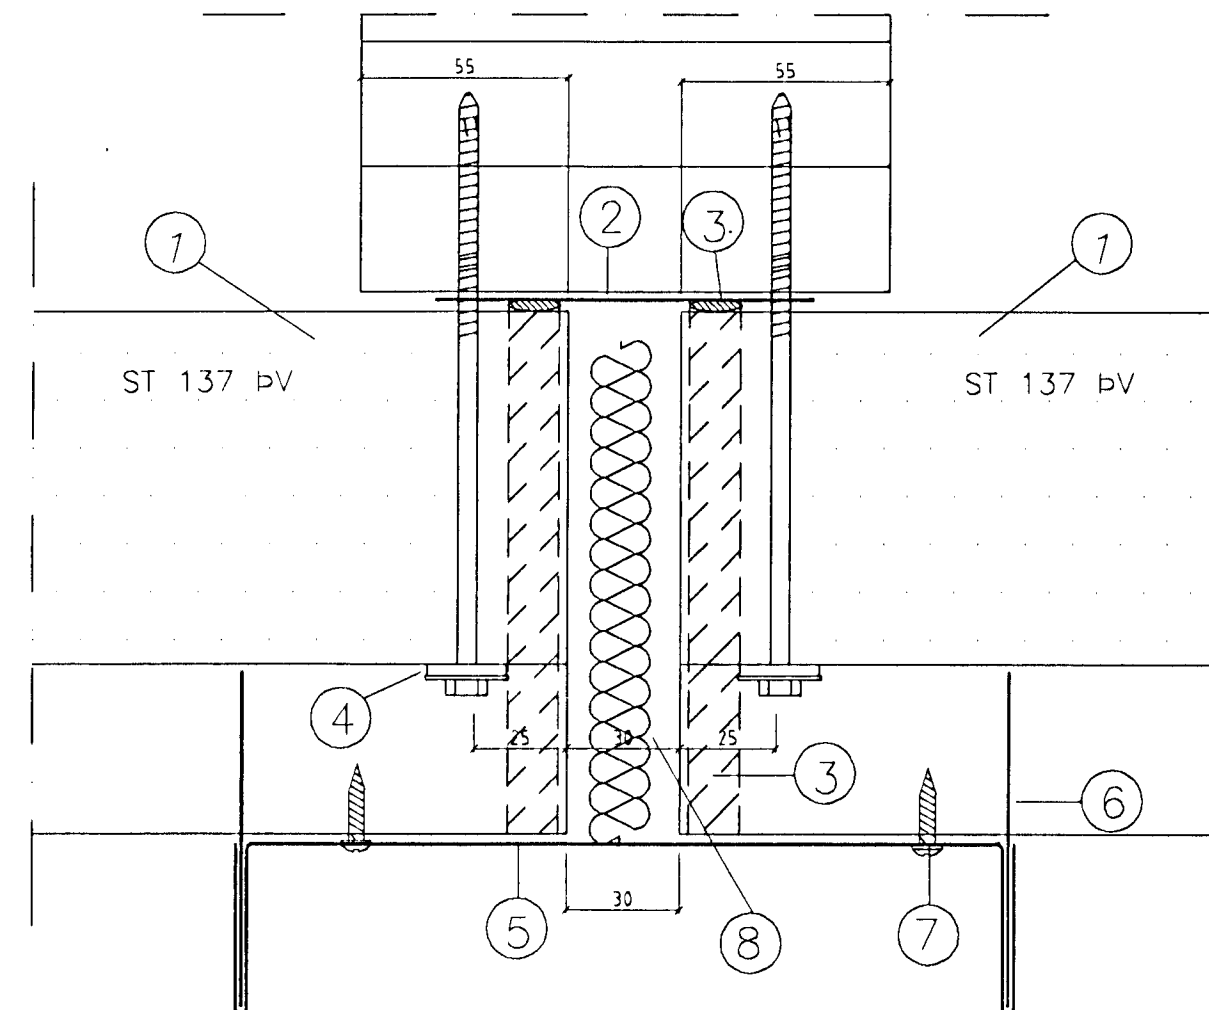

4B FRÁGANGUR EINGA FYRIR OFAN/ NEDAN EDA A MILLI GLUGGA VID B-90 VEGG

SKÝRINGAR FYRIR ÞÁ FYLGIHLUTI SEM LIMTRÉ LEGGUR TIL:



- ① ST-137 BV LIGGANDI EINING
- ② 100 mm AFELLA
- ③ OLUKITTI UNDR EINGU OG I ENDA HENNA
- ④ GALVANISERADAR SKRÖFUR 6,5X150
- ⑤ AFELLA YFIR ENDASAMSKEYTI EINGA
- ⑥ BLIKKLOK GENGUR I RAUF A AFELLU OG INN I LAGBÁRU
- ⑦ SKRÖFA I STÁL 4,2 X 16 MM, I HVERJA HÁBÁRU.
- ⑧ ÞÉTTPRESSUÐ STEINULL

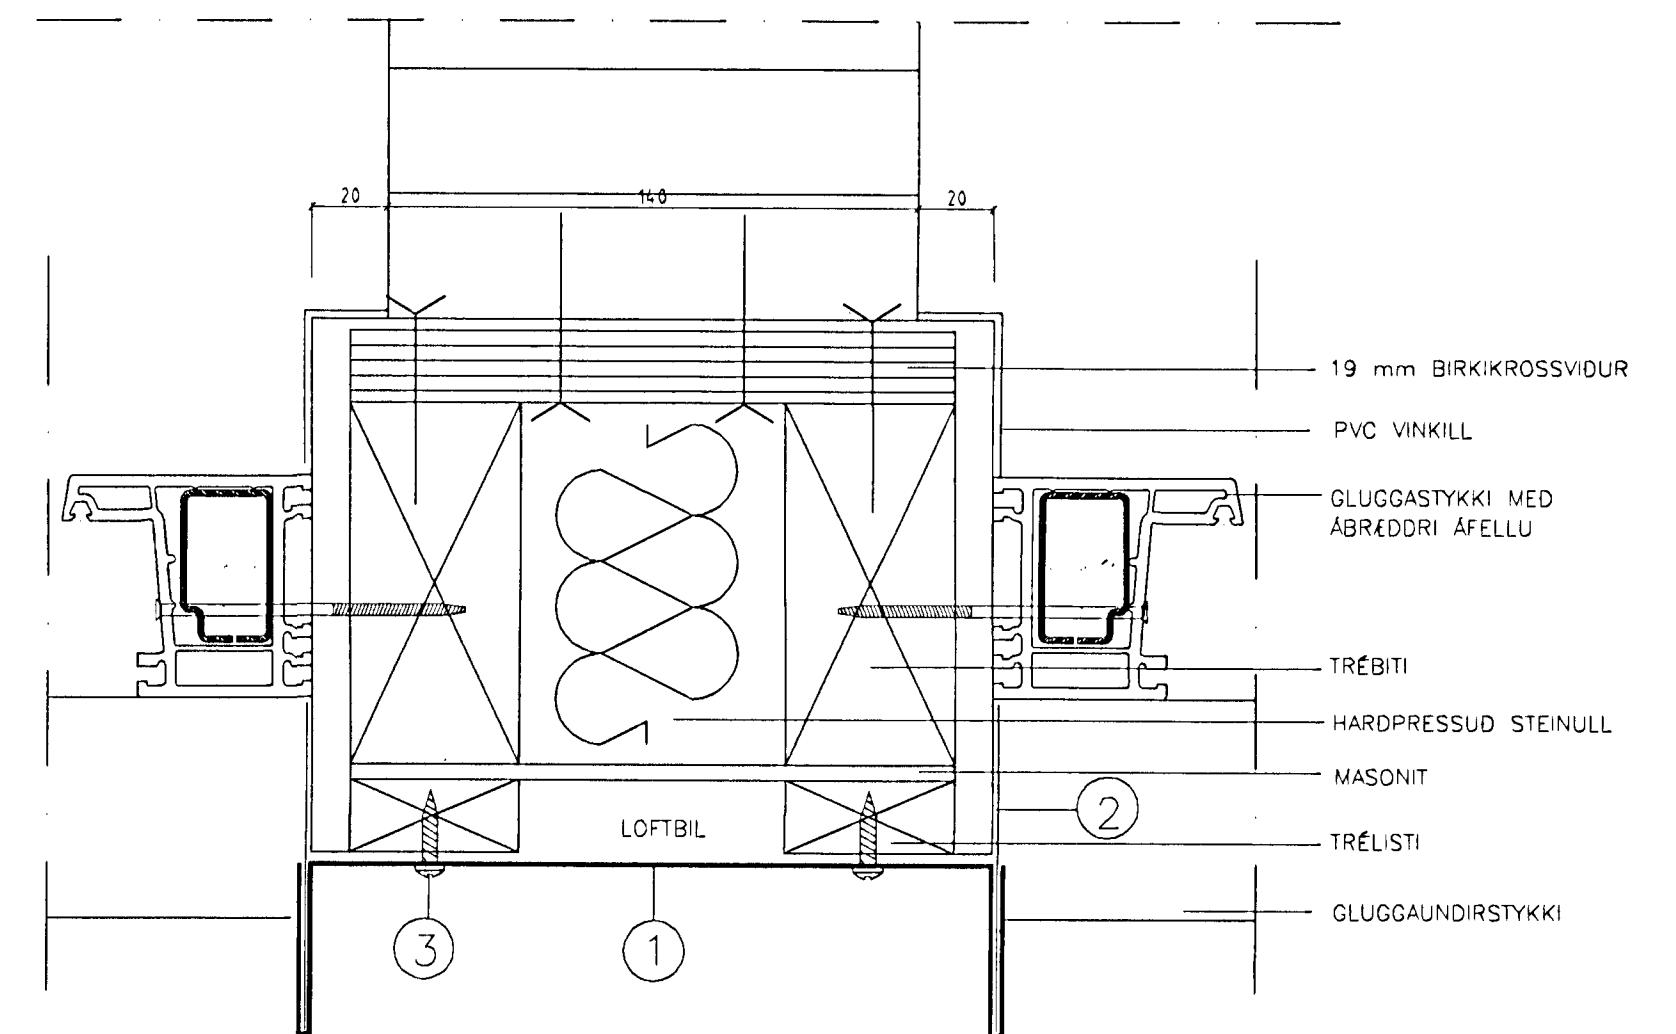

5 FRÁGANGUR AFELLU A MILLI GLUGGA

SKÝRINGAR FYRIR ÞÁ FYLGIHLUTI SEM LIMTRÉ LEGGUR TIL:

- ① AFELLA YFIR ENDASAMSKEYTI EINGA
- ② BLIKKLOK GENGUR I RAUF A AFELLU OG INN I LAGBÁRU
- ③ SKRÖFUR I TRÉ 4,2 X 16 MM, I HVERJA HÁBÁRU.

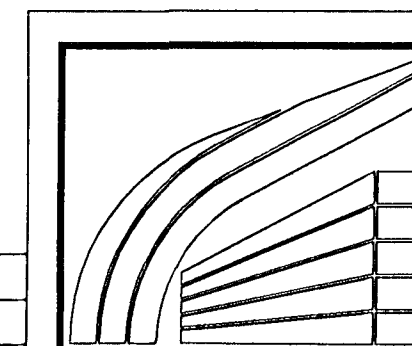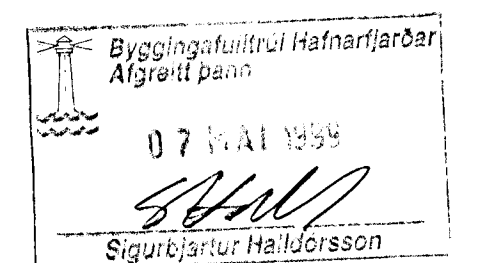

LÍMTRÉ HF.

REYKJAVÍK S: 568 7202
FAX: 568 7252

SIGLINGALÚBBURINN ÞYTUR

HAFNARFIRDI.

SÉRMYNDIR

TEKN.	GMP	DAGS.	01.06.98
REIKN.	SG	VERK	
YFIRF.		BLAD	8
MKV.	1:2		

Breyting	Dag.	Skýring	Br.