


SAMSKEYTI VEGGEININGA  
SJÁ SÉRMYND TIL HÉGRI

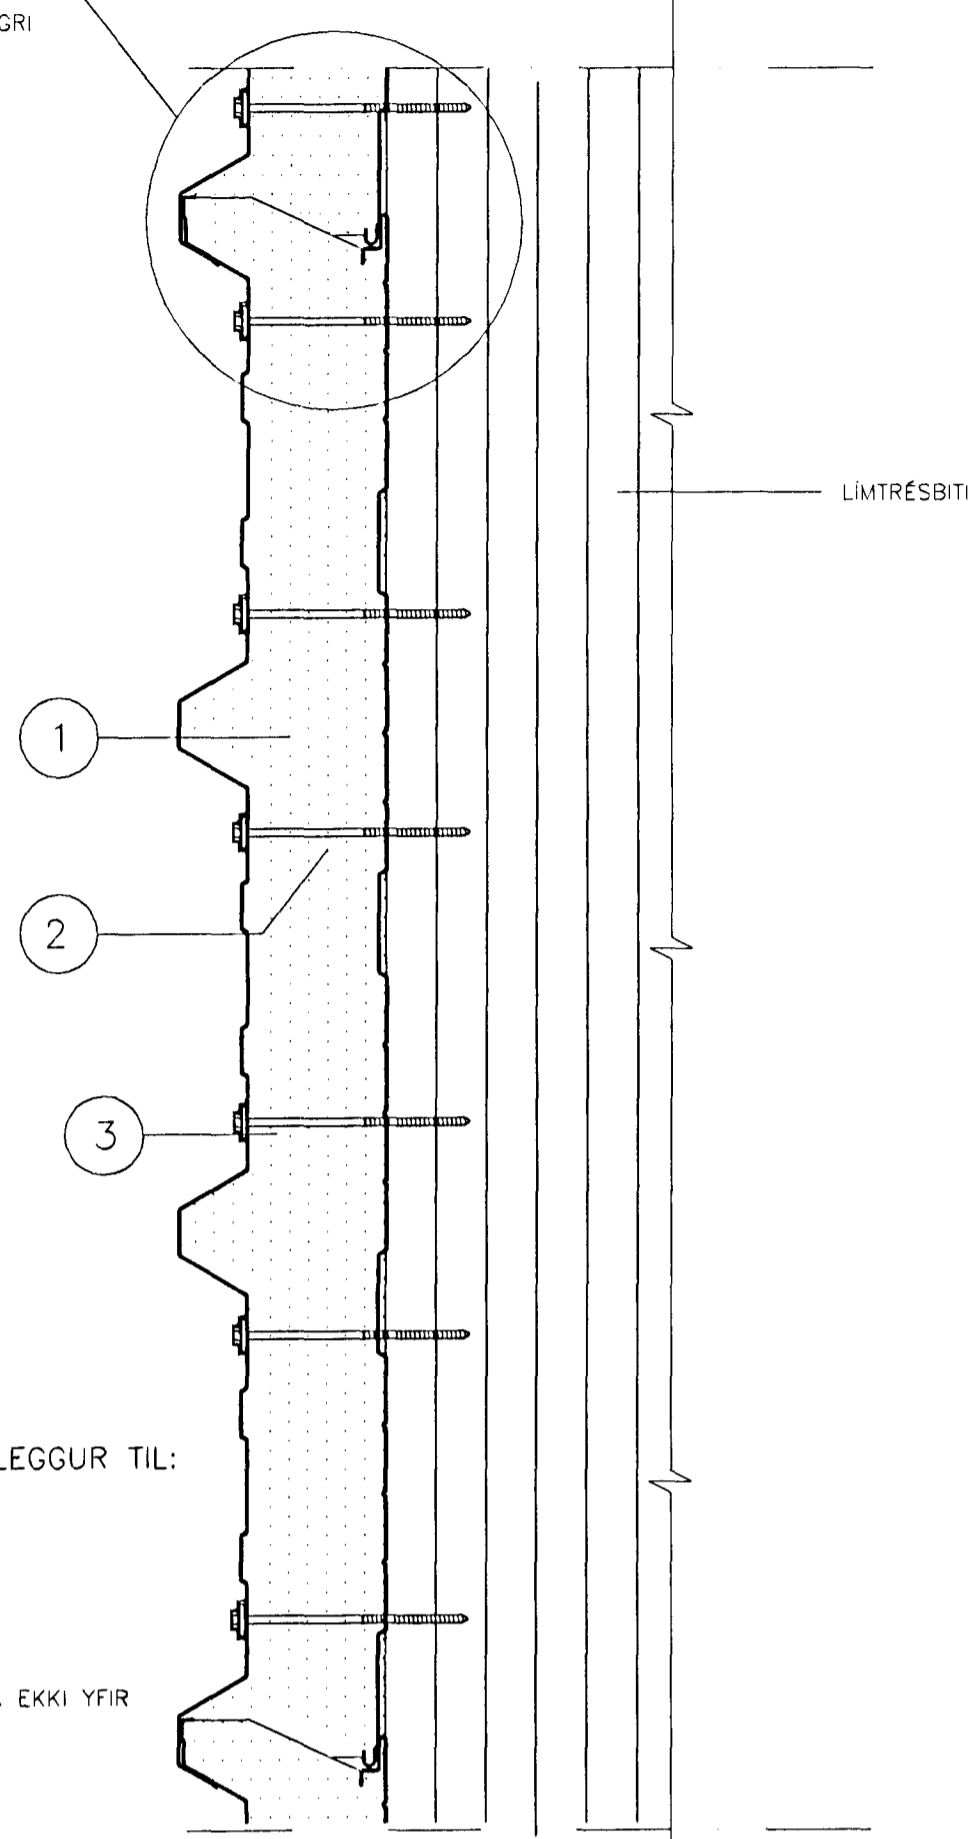


10  
3 SÉRMYND SÝNIR STAÐSETNINGU Á  
SEX SKRÓFUM Í EINGU

SKÝRINGAR FYRIR ÞÁ FYLGIHLUTI SEM LÍMTRÉ LEGGUR TIL:

- ① ST-137 ÞV LIGGJANDI ENING
- ② GALVANISERADAR SKRÓFUR  
6,5x150 mm, 6 STK. Í HVERJA  
EINGU Í HVERJA SÖLU
- ③ HETTA YFIR SKRÓFUHAUS, Þ.S ÁFELLUR KOMA EKKI YFIR

1:5

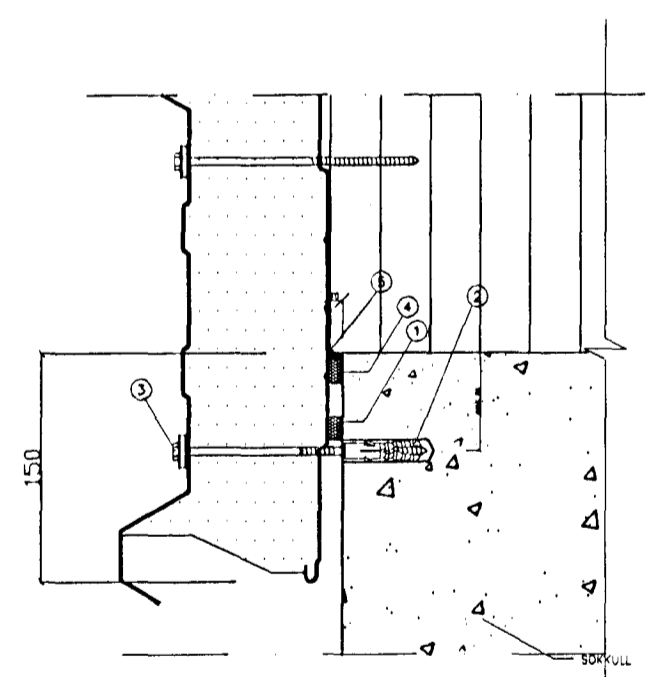


12  
3 FRÁGANGUR EINGA VÍÐ SÖKKUL

SKÝRINGAR FYRIR ÞÁ FYLGIHLUTI SEM LÍMTRÉ LEGGUR TIL:

- ① ILLMOD ÞÉTTILISTI (15 X 20) LIMDUR Á EINGU.
- ② MÓRTAPPI, HILTÍ HUD - 1, 8 X 40 MM
- ③ SKRÓFUR 6,5x150 mm  
MÉÐ SKINU OG HETTU m/m 800 mm
- ④ 15MM ÞÉTTILISTU TRÖÐD Í RAUF EFTIR  
UPPSETNINGU Á EINGUM
- ⑤ GRÉÐANKITTI

1:2

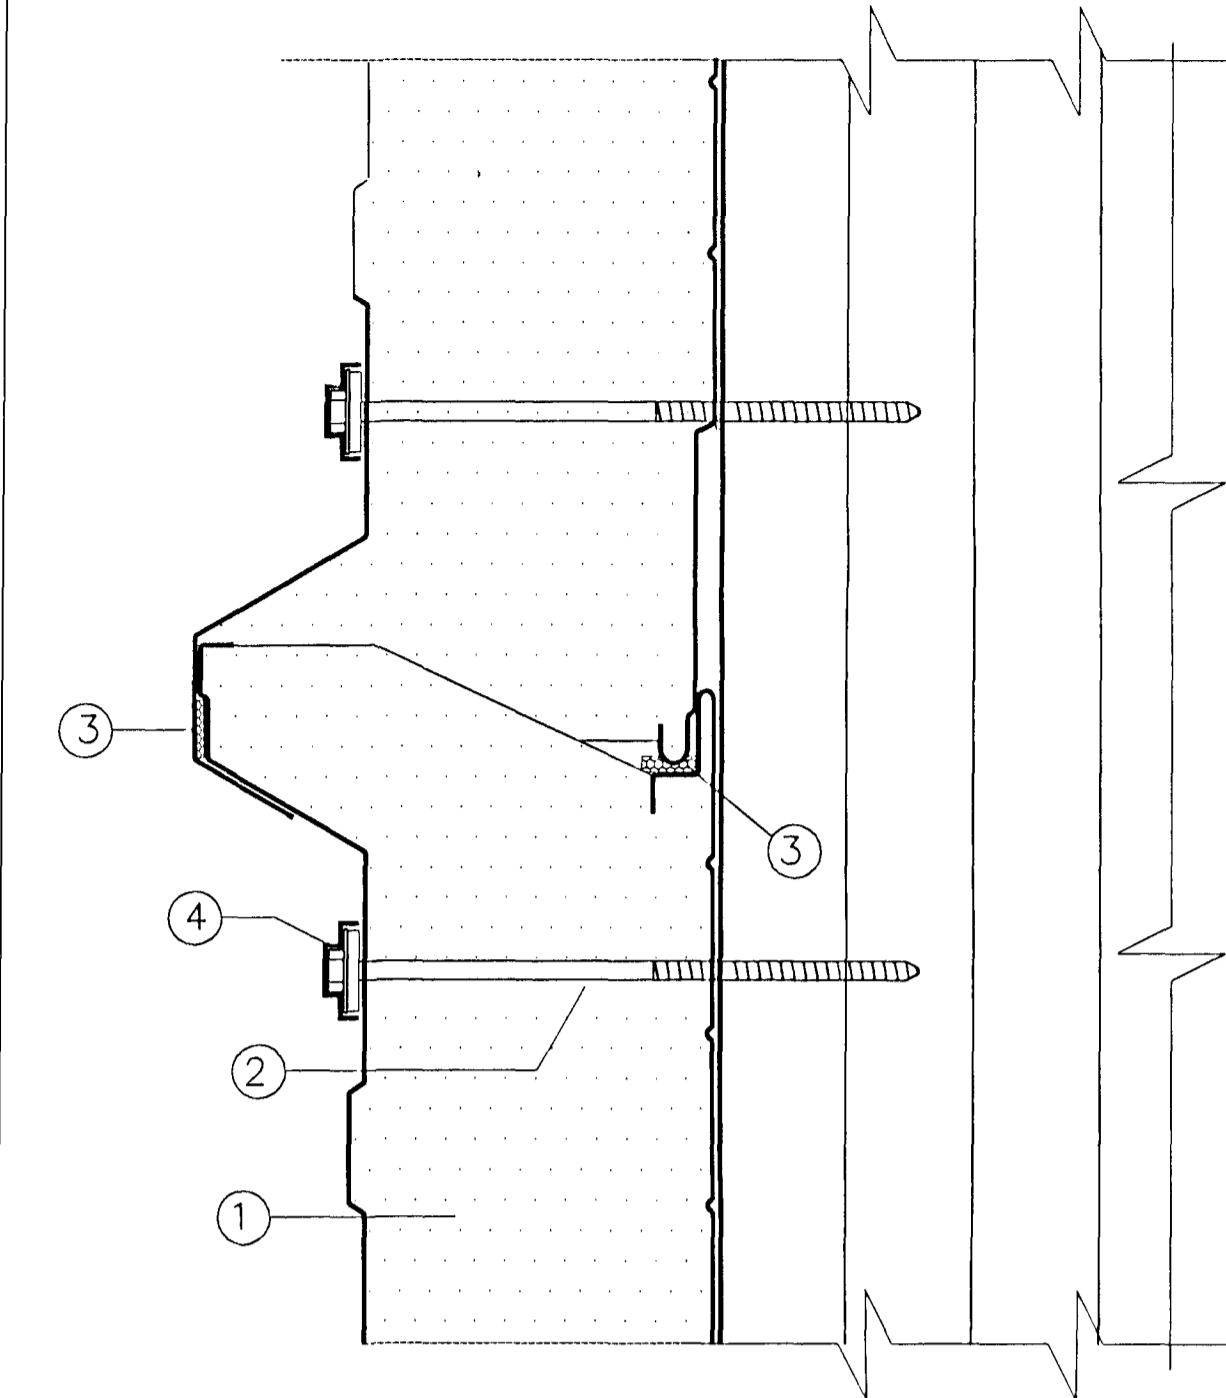


LÁRÉTT LANGSAMSKEYTI VEGGEININGA

SKÝRINGAR FYRIR ÞÁ FYLGIHLUTI SEM LÍMTRÉ LEGGUR TIL:

- ① ST-137 ÞV LIGGJANDI ENING
- ② GALVANISERADAR SKRÓFUR  
6,5 X 150 mm, 6 STK. Í  
HVERJA EINGU Í HVERN BITA
- ③ ILLMOD ÞÉTTILISTI 15\*10 mm (b\*h).
- ④ HETTA YFIR SKRÓFUHAUS

1:2

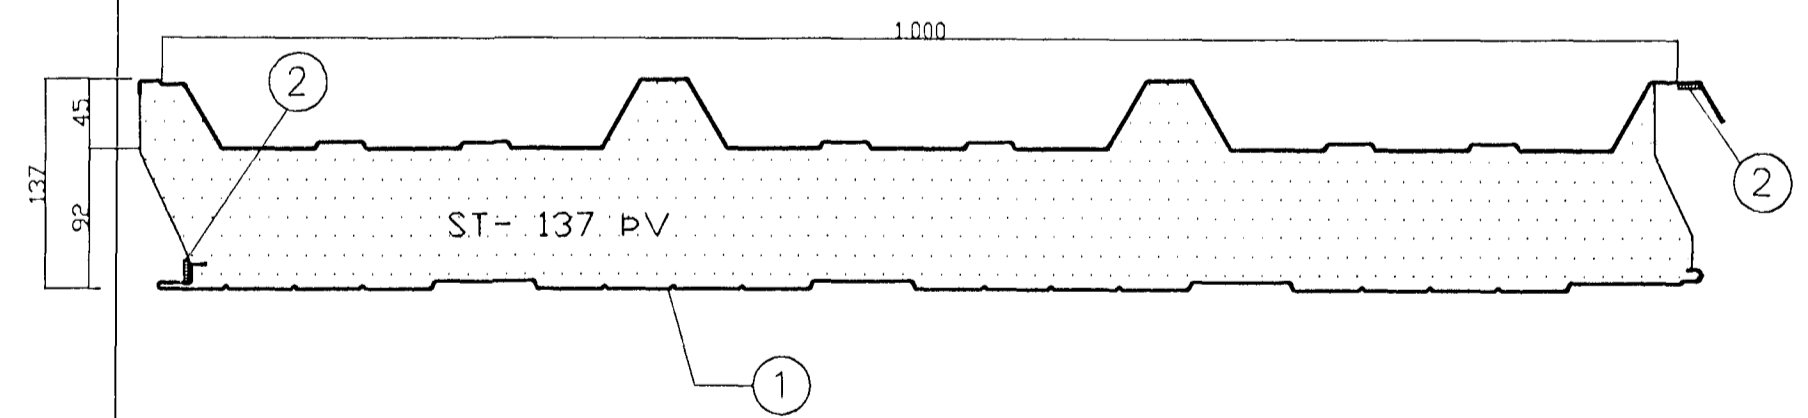


ÁSETNING ÞÉTTILISTA Á EINGAR FYRIR UPPSETNINGU.

SKÝRINGAR FYRIR ÞÁ FYLGIHLUTI SEM LÍMTRÉ LEGGUR TIL:

- ① ST-137 ÞV VEGGEINING
- ② ILLMOD ÞÉTTILISTI, 15 X 10 mm SETTUR  
Á EINGU STUTTU FYRIR UPPSETNINGU HENNAR.  
LISTINN GEYMIST Á KÖLDUM STAÐ.

Byggingaáhrifur Hafnarfjarðar  
Algreitt þann  
07.04.98  
Sigurbjartur Halldórsson

TYT-09

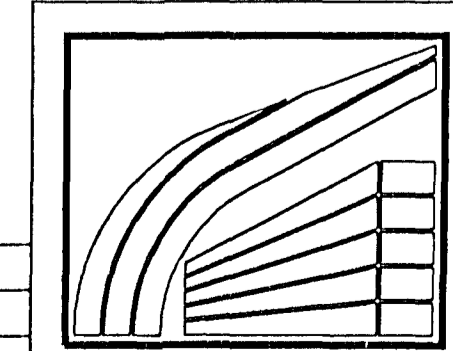

LÍMTRÉ HF. REYKJAVÍK S: 568 7202  
FAX: 568 7252

SIGLINGAKLÜBBURINN ÞYTUR

HAFNARFIRÐI

SÉRMYNDIR

TEIKN.	GMP	DAGS.	06.06.98
REIKN.	SG	VERK	
YFIRF.		BLAÐ	
UKV.	1:5,1:2		12

Breyting	Daga.	Skýring	Br.