



14 FRÁGANGUR EINGA VID ÞAKKANT Á ADALHÚSI
 SKÝRINGAR FYRIR ÞÁ FYLGIHLUTI SEM LÍMTRÉ LEGGUR TIL:

- ① ST-107 V ÞAKEINING
- ② ST-137 BV VEGGEINING
- ③ 75X75 VINKILL
- ④ OLUKITTI
- ⑤ GALVANISERADAR SKRÓFUR 6X150 MED HETTU
- ⑥ POLYUREÐANFRAUD
- ⑦ GALVANISERADAR SKRÓFUR 6,5X170
- ⑧ BOLLASKINNA, ÞVERMÁL 45mm

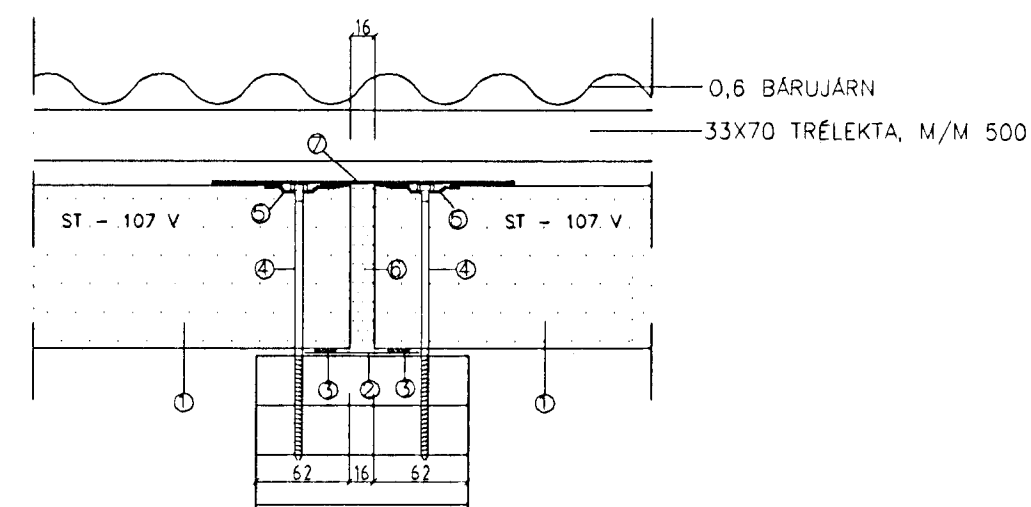


15 FRÁGANGUR ÞAKEININGA Á ENDASAMSKEYTUM.
 SKÝRINGAR FYRIR ÞÁ FYLGIHLUTI SEM LÍMTRÉ LEGGUR TIL:

- ① ST-107 V ÞAKEINING
- ② 75 mm AFELLA
- ③ OLUKITTI
- ④ GALVANISERADAR SKRÓFUR / AN SKINNU, 6,5X175
- ⑤ BOLLASKINNA, ÞVERMÁL 45mm
- ⑥ POLYUREÐANFRAUD
- ⑦ ABRÆDSLUPAPPI, BREIDD 200mm, KOMI Á ÖLL ENDASAMSKEYTI.

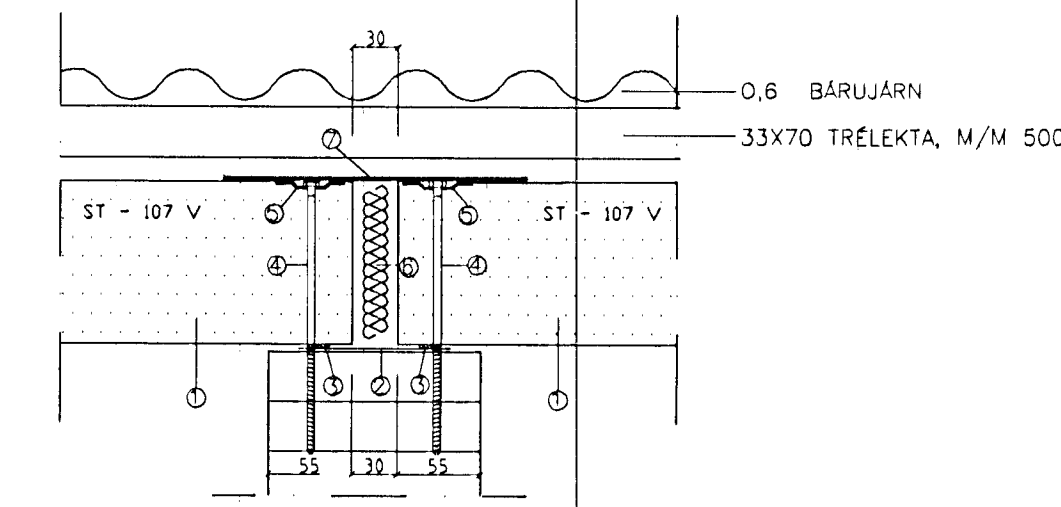


16 FRÁGANGUR ÞAKEININGA Á ENDASAMSKEYTUM VID B-90 VEGG.
 SKÝRINGAR FYRIR ÞÁ FYLGIHLUTI SEM LÍMTRÉ LEGGUR TIL:

- ① ST-107 V ÞAKEINING
- ② 100mm AFELLA
- ③ OLUKITTI
- ④ GALVANISERADAR SKRÓFUR / AN SKINNU, 6,5X175
- ⑤ BOLLASKINNA, ÞVERMÁL 45mm
- ⑥ ÞÉTTPRESSUÐ STEINULL
- ⑦ ABRÆDSLUPAPPI, BREIDD 200mm, KOMI Á ÖLL ENDASAMSKEYTI.

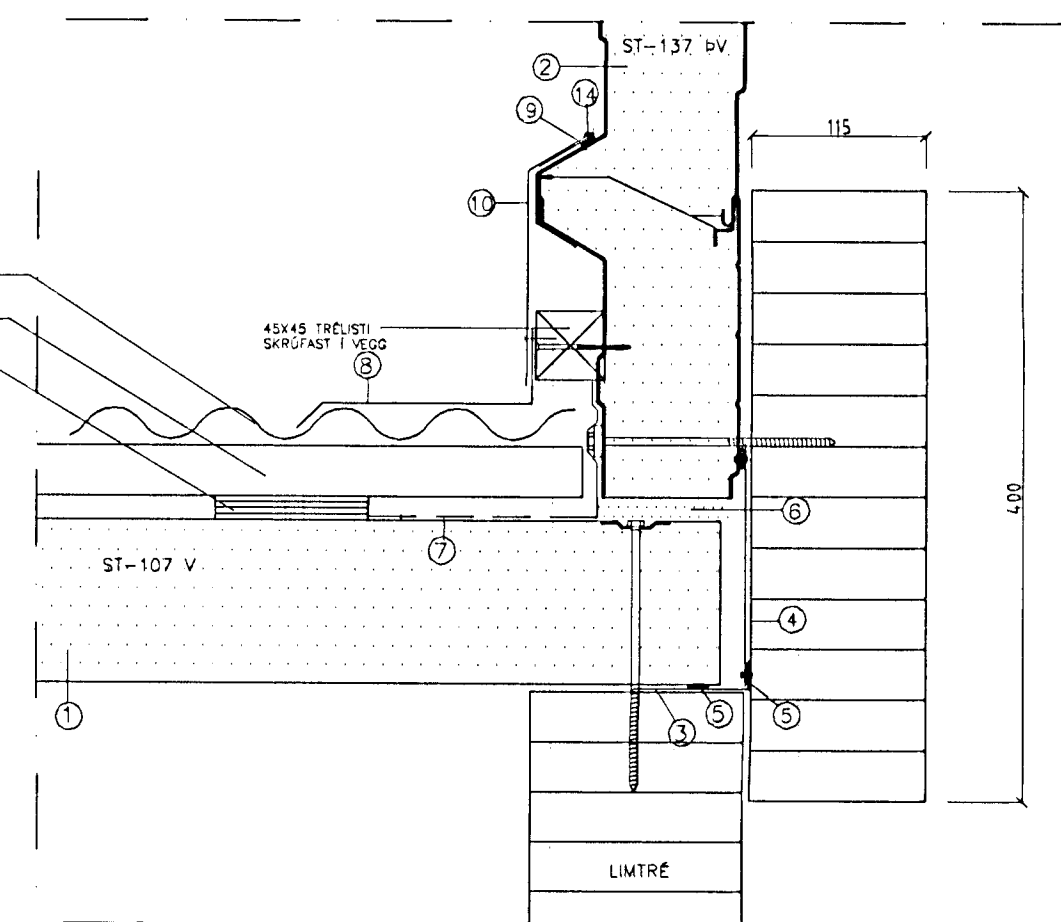


17 FRÁGANGUR EINGA Í KVERK MILLI ADALHÚSS OG TURNIS.
 SKÝRINGAR FYRIR ÞÁ FYLGIHLUTI SEM LÍMTRÉ LEGGUR TIL:

- ① ST-107 V ÞAKEINING
- ② ST-137 BV VEGGEINING
- ③ 75X20 BLIKK VINKILL
- ④ SLÉTT BLIKK
- ⑤ OLUKITTI
- ⑥ POLYUREÐANFRAUD
- ⑦ PAPPÍ BRÆDDUR 100 mm INN Á ÞAK OG 150 UPP Á VEGG.
- ⑧ AFELLA
- ⑨ BUTYL ÞÉTTIBORÐI
- ⑩ AFELLA, KLIPPIST Í BOGA AD NEDAN

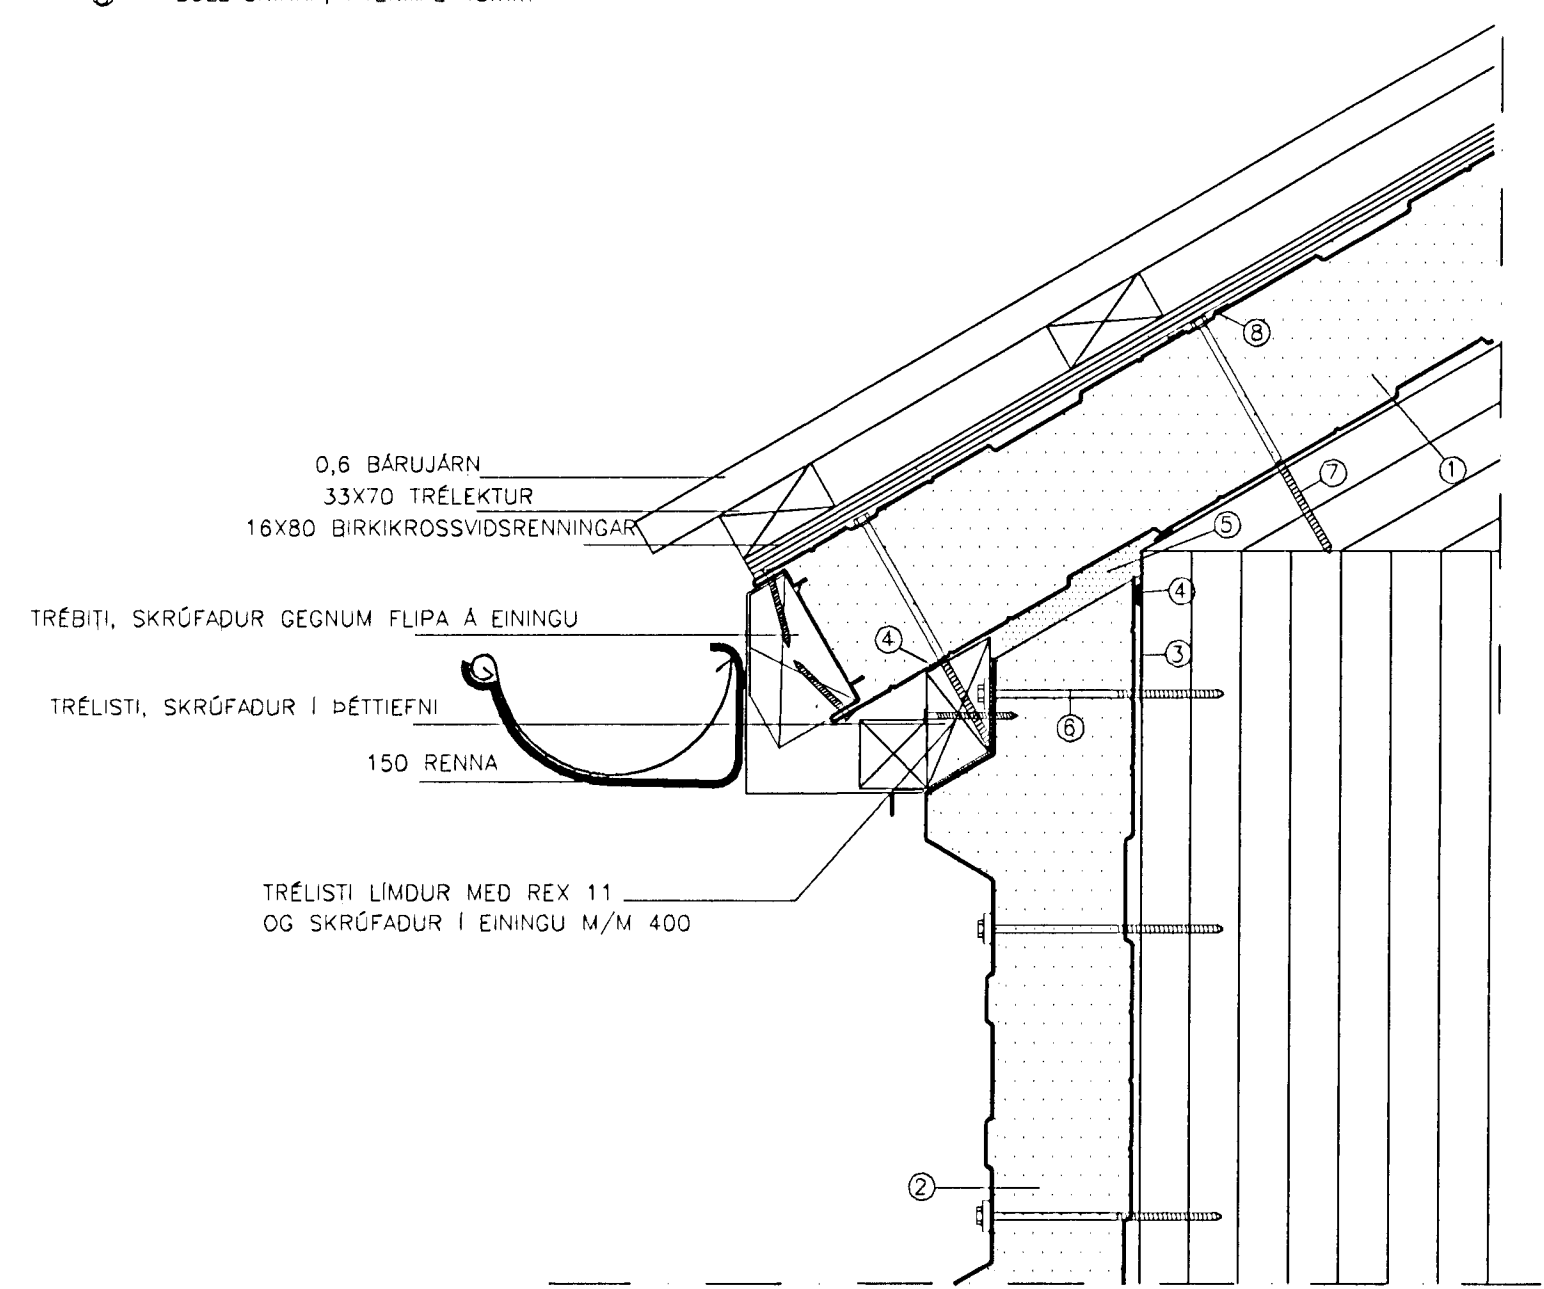

18 FRÁGANGUR EINGA OG RENUU VID ÞAKKANT Á TURNI
 SKÝRINGAR FYRIR ÞÁ FYLGIHLUTI SEM LÍMTRÉ LEGGUR TIL:

- ① ST-107 V ÞAKEINING
- ② ST-137 BV VEGGEINING
- ③ 75X75 BLIKK VINKILL
- ④ OLUKITTI
- ⑤ POLYUREÐANFRAUD
- ⑥ SKRÓFA, 6,5 X 150 MM, M/M 800 MM
- ⑦ GALVANISERADAR SKRÓFUR 6X175, AN SKINNU.
- ⑧ BOLLASKINNA, ÞVERMÁL 45 MM.

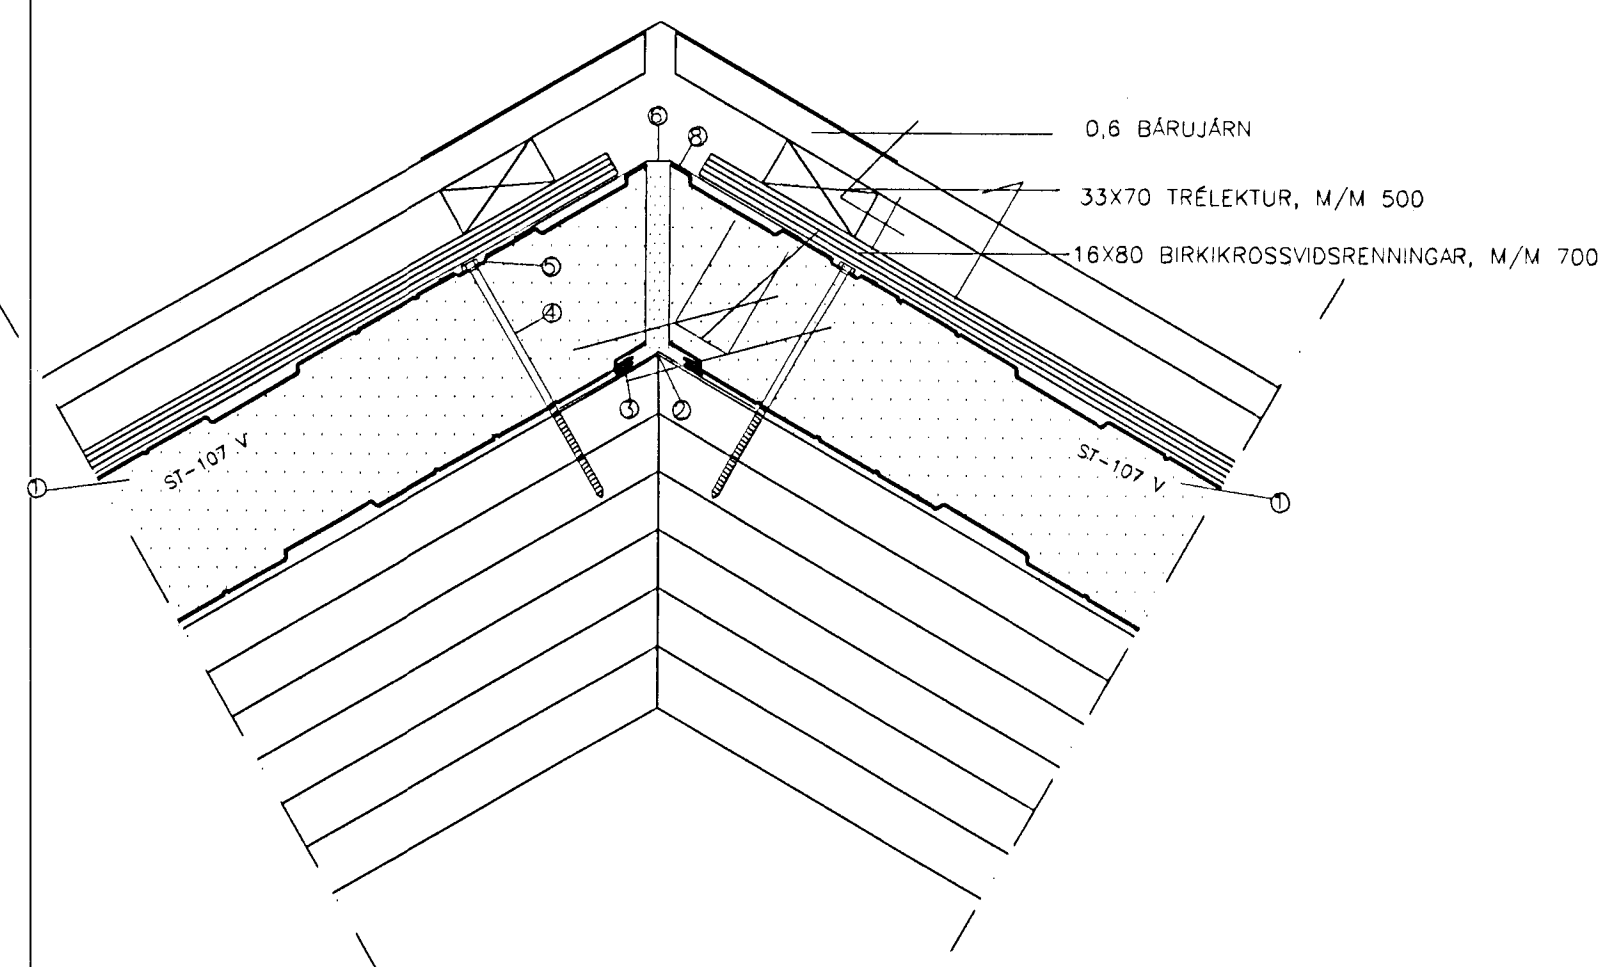


19 FRÁGANGUR ÞAKEININGA Í TOPPI Á TURNI
 SKÝRINGAR FYRIR ÞÁ FYLGIHLUTI SEM LÍMTRÉ LEGGUR TIL:

- ① ST-107 V ÞAKEINING
- ② 75 X 75 AFELLA SEM KEMUR Á KANTSPERRUR
- ③ OLUKITTI
- ④ GALVANISERADAR SKRÓFUR 6,5 X175, 4 STK Í EINGU.
- ⑤ BOLLASKINNA, ÞVERMÁL 45mm
- ⑥ POLYUREÐANFRAUD
- ⑦ ABRÆDSLUPAPPI KEMUR YFIR ÖLL ENDASAMSKEYTI ÞAKEININGA OG INN 200mm INN Á HVÖRA EINGU

Bygginguáritun Háinnarfarðar
 Atgætt þútt
 07.06.98
 Sigurjónur Halldórsson

TYT-06-07-12-13

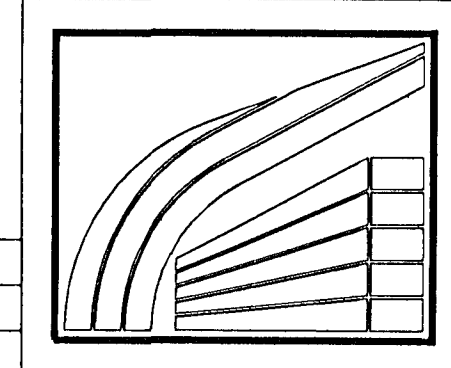

LÍMTRÉ HF. REYKJAVÍK S: 568 7202 FAX: 568 7252
 Siglingaklúbburinn Þytur.
 Hafnarfirði
 Sérmyndir

TEIKN.	GMD	DAGS.	01.06.98
REIKN.	SG	VERK	
YFIRF.		BLAÐ	14
MKV.	1:5		

Breyting	Daga	Skýring	Br.