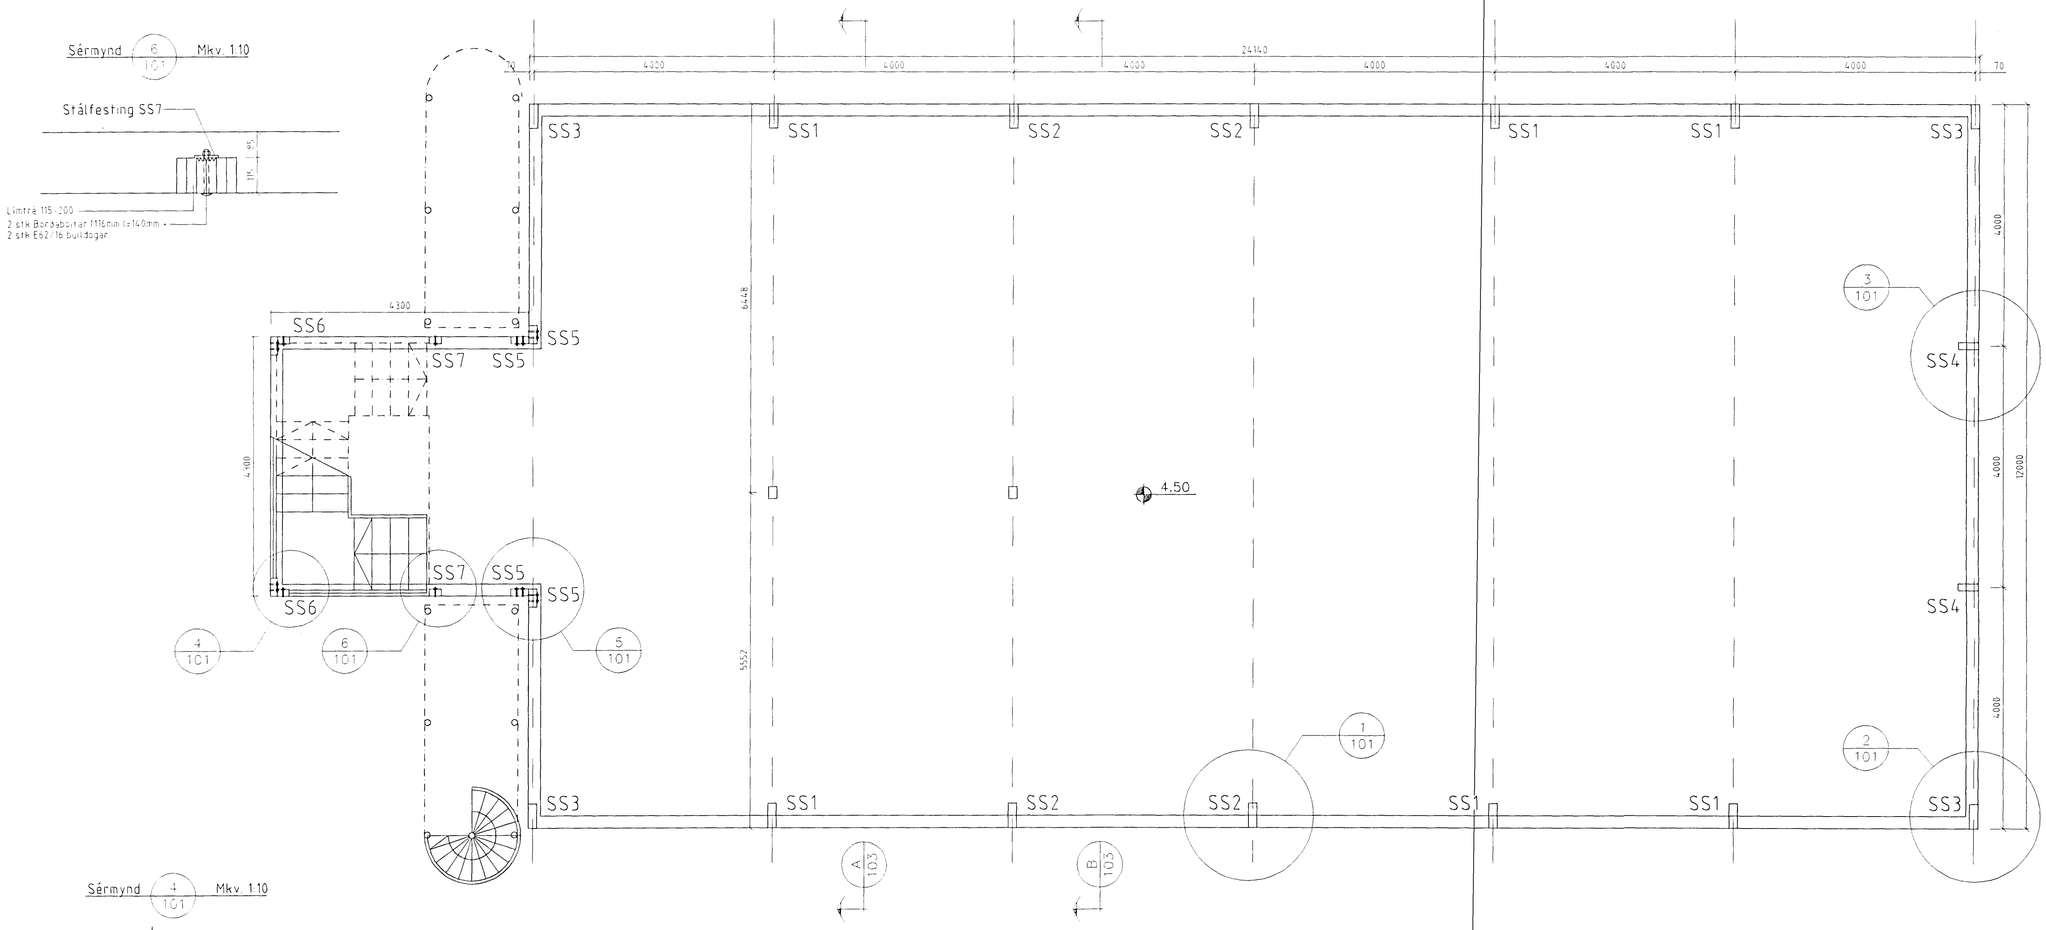

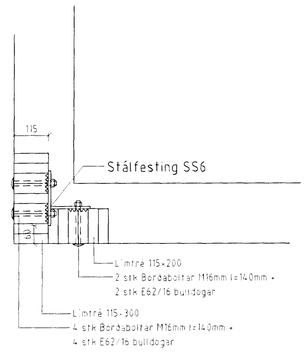

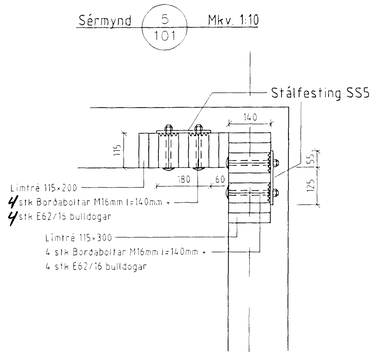

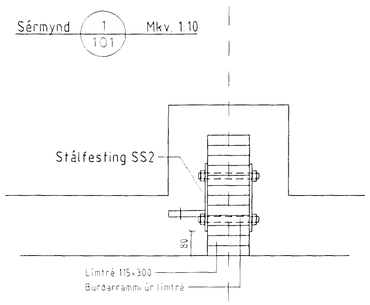

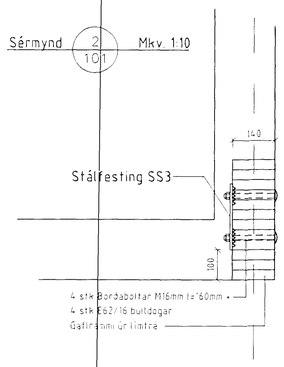

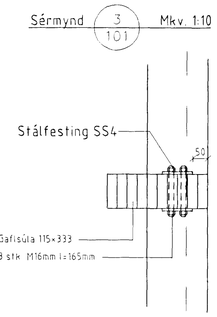

Bjarni Ingibersson
030861-2729.

530-6000

Á samþykktum uppdráttum felst ekki samþykki á einstökum byggingarhlutum
18 ... 1998
Sigurður Kristinsson

TYT-101.DWG

Breyting	Dags.	Skýring	Br.

LÍMTRÉ HF.
Kt 700482-0229
REYKJAVÍK S: 568 7202 FAX: 568 7252

Siglingaklúbburinn Þytur
Strandgötu 88, Hafnarfirði
Grunnmynd

TEIKN.	DAGS. 98.03
REIKN.	VERK
YFIRF.	BLAD 101
MKV. 1:50, 1:10	