

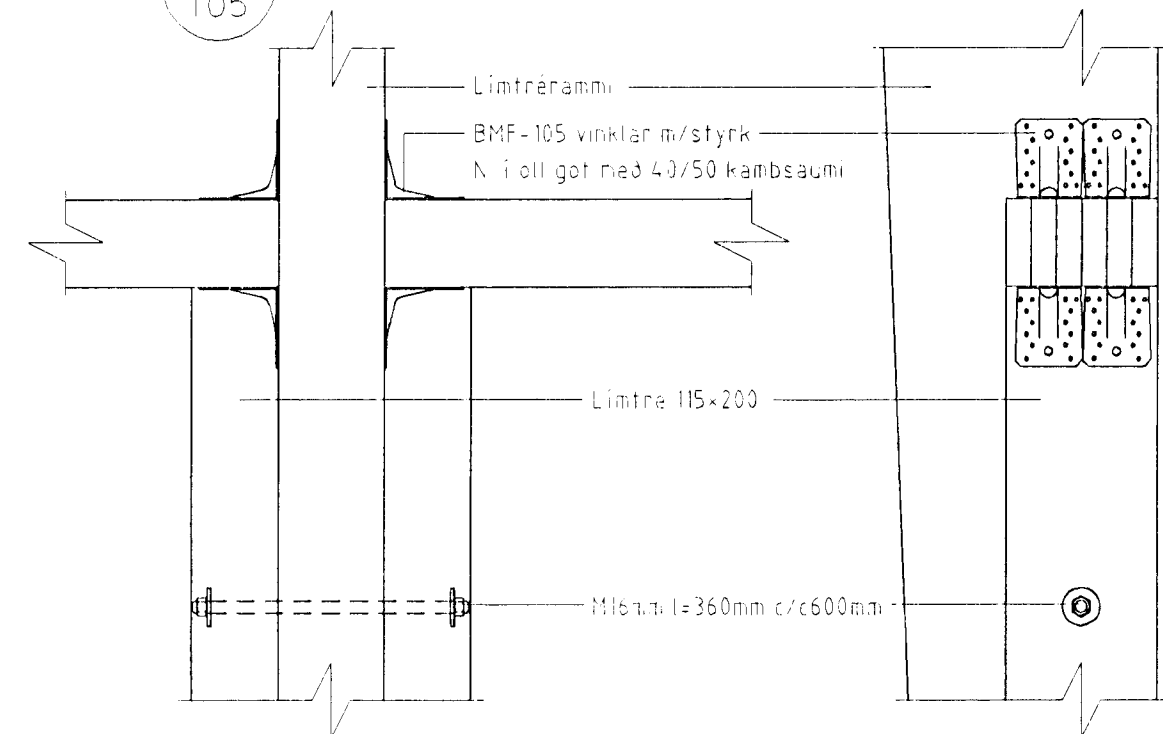


Austurhlíð Mkv. 150

Sérmynd 20 Mkv. 1:10

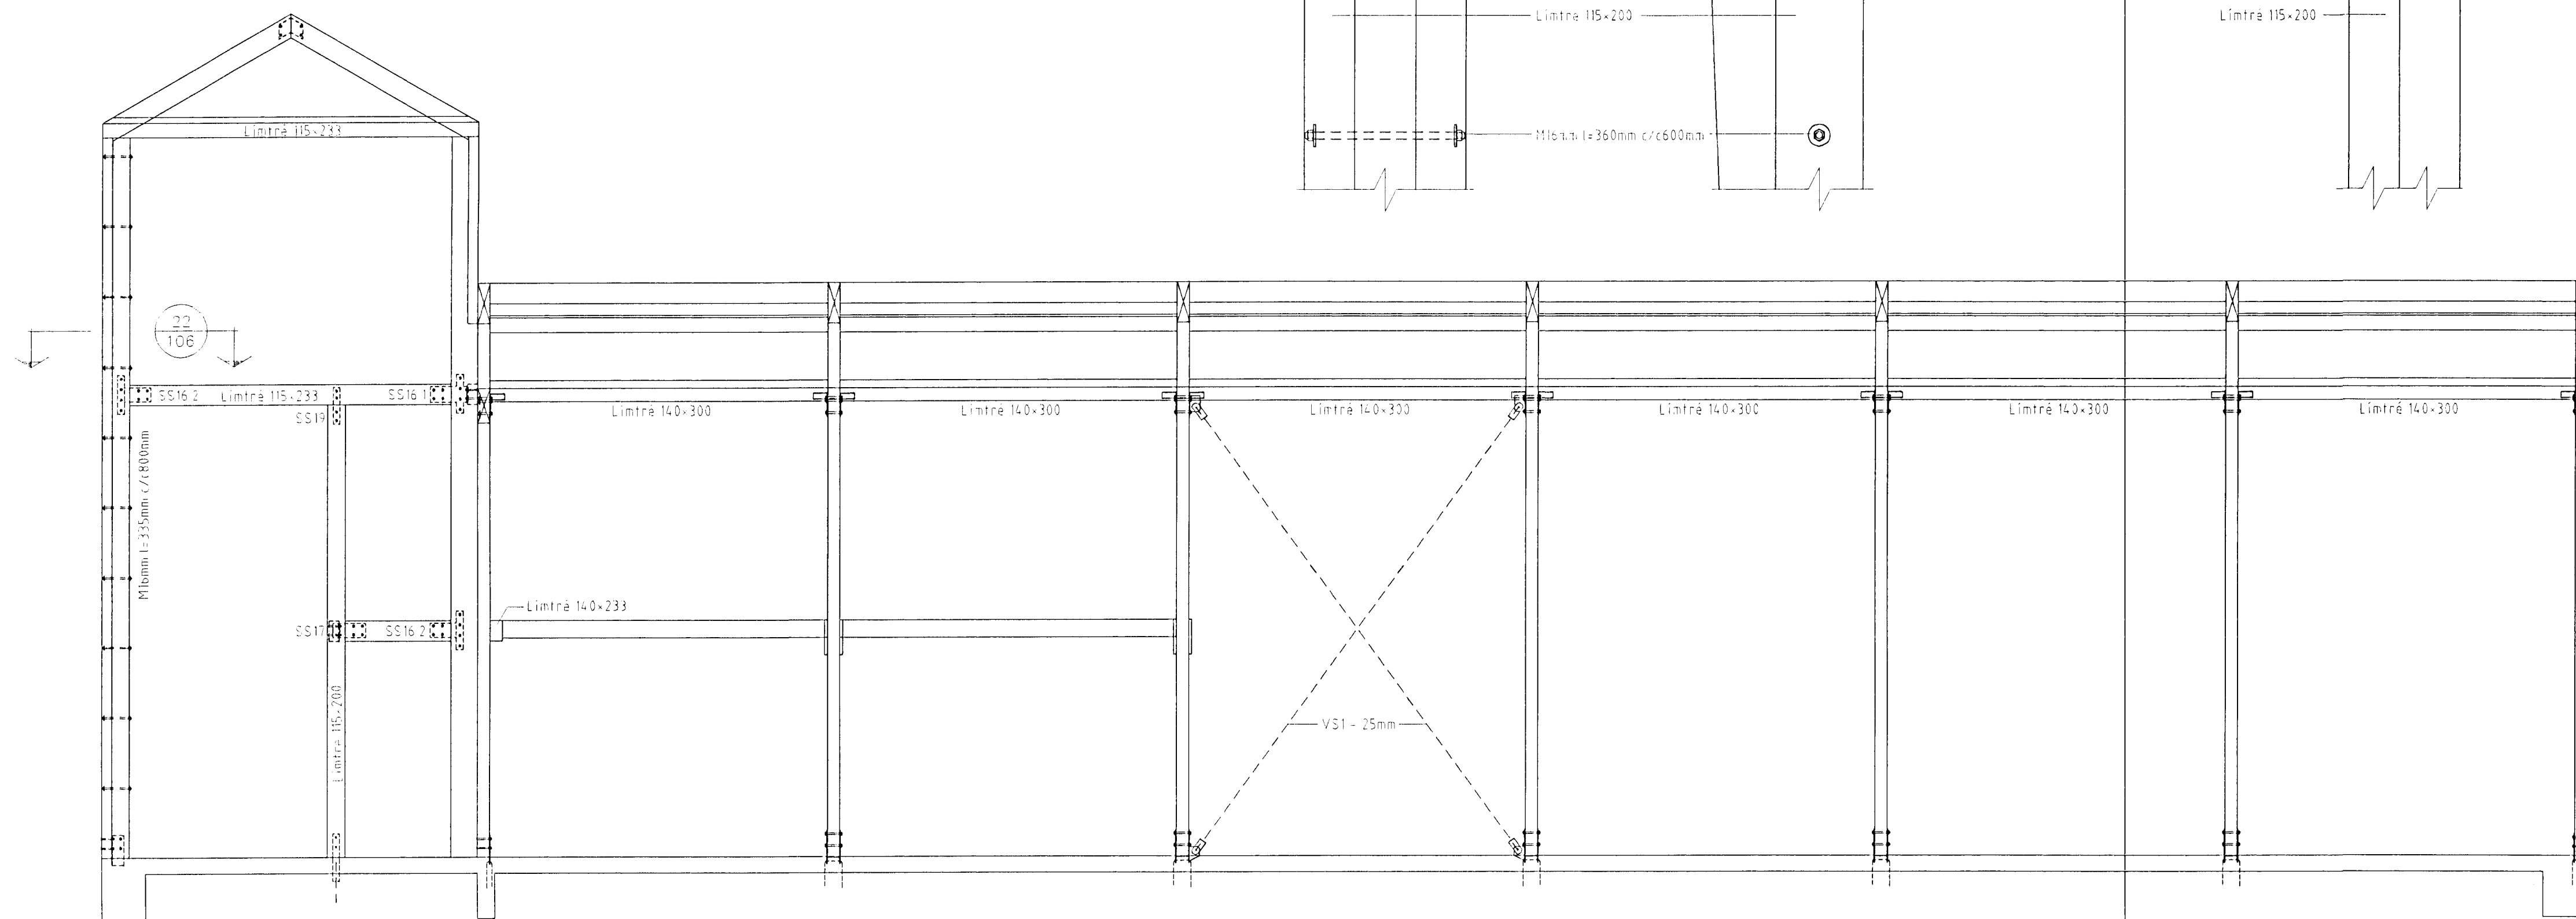


Sérmynd 21 Mkv. 1:10

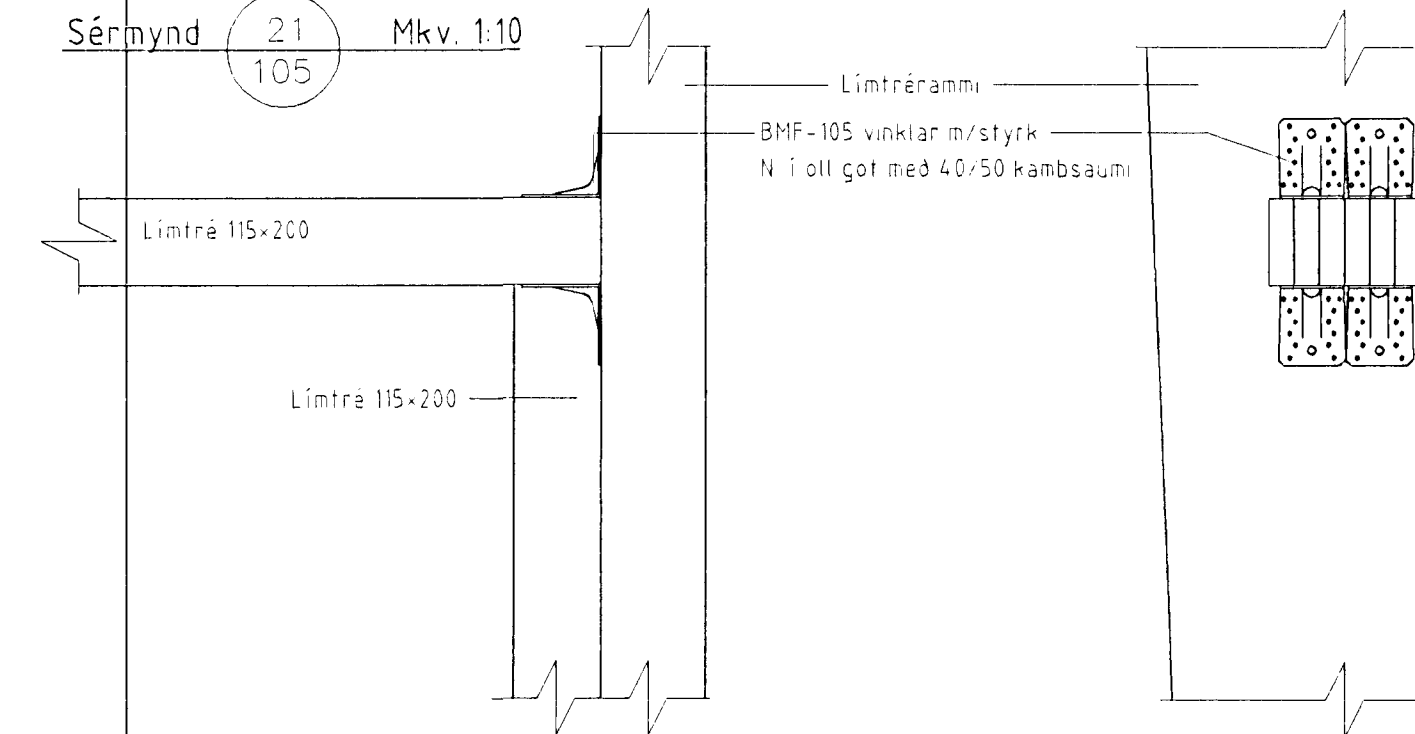

Vesturhlíð Mkv. 150

18. JUNI 2008
 Sigurblundur Halldórsson

TYT-105.DWG

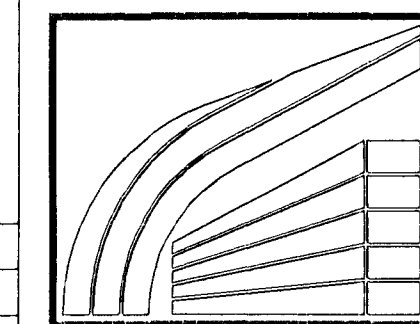

LÍMTRÉ HF.

REYKJAVÍK S. 568 7202
 FAX: 568 7252

Siglingaklúbburinn Þytur
 Strandgötu 88, Hafnarfirði

Hliðarmyndir - sérmyndir

TEIKN.	DAGS.
REIKN.	VERK.
YFIRF.	BLAD.
MKV.	1:50, 1:10
	105

Breyting	Daga.	Skýring	Br.

Þannir