Samþykkt þann
12 DES. 1997
Byggingafulltrúinn í Hafnarfirði
Erlendur Hjálmarsson

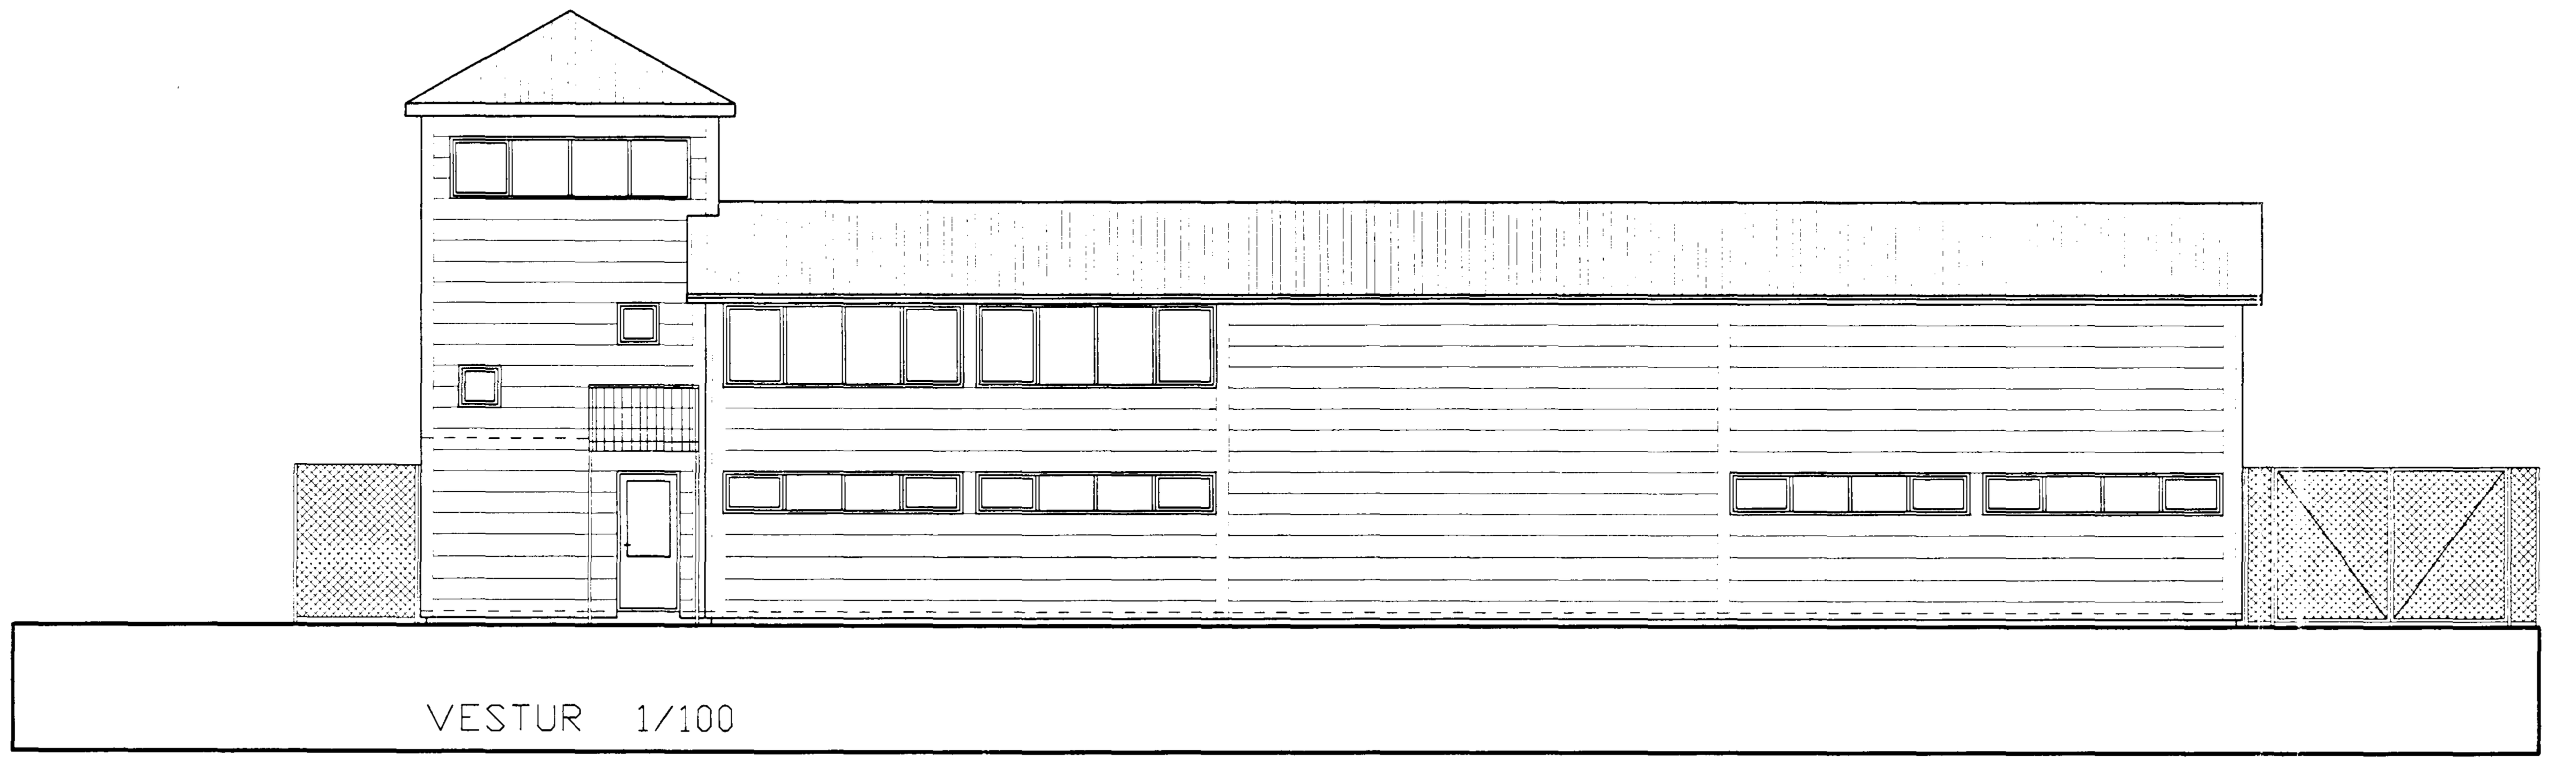

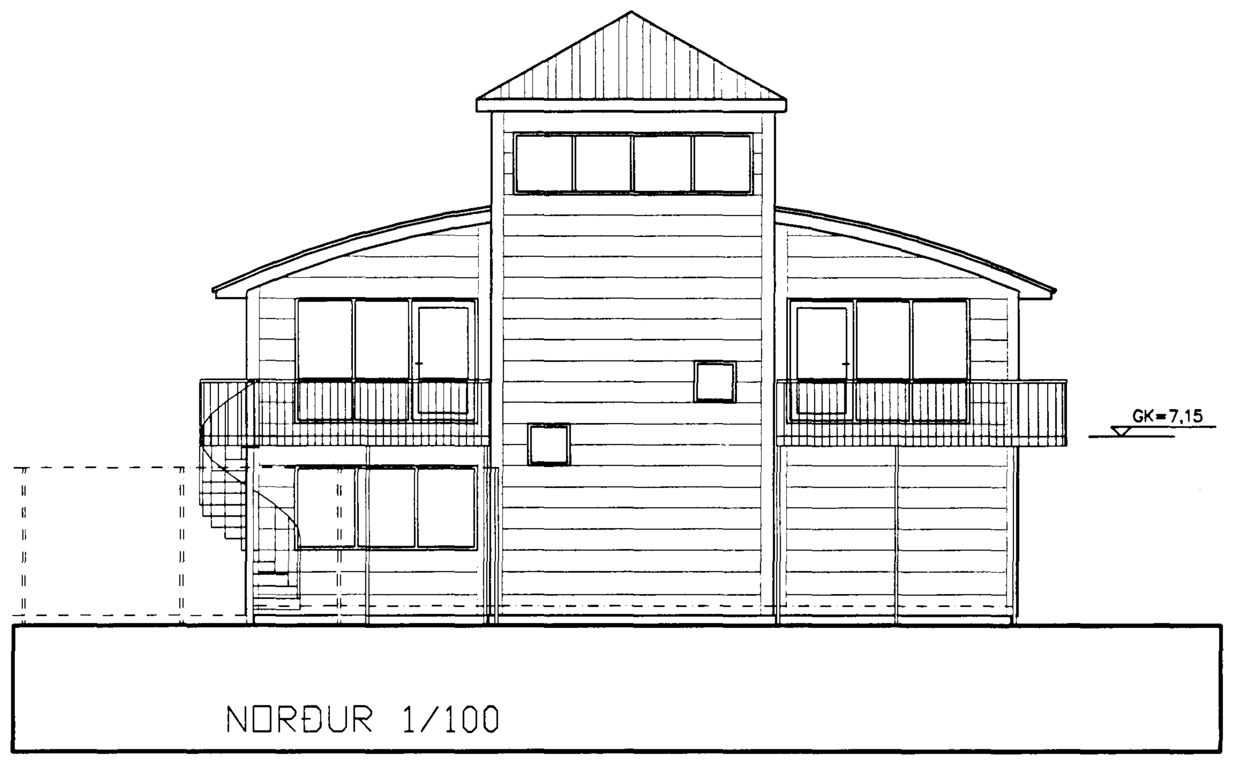

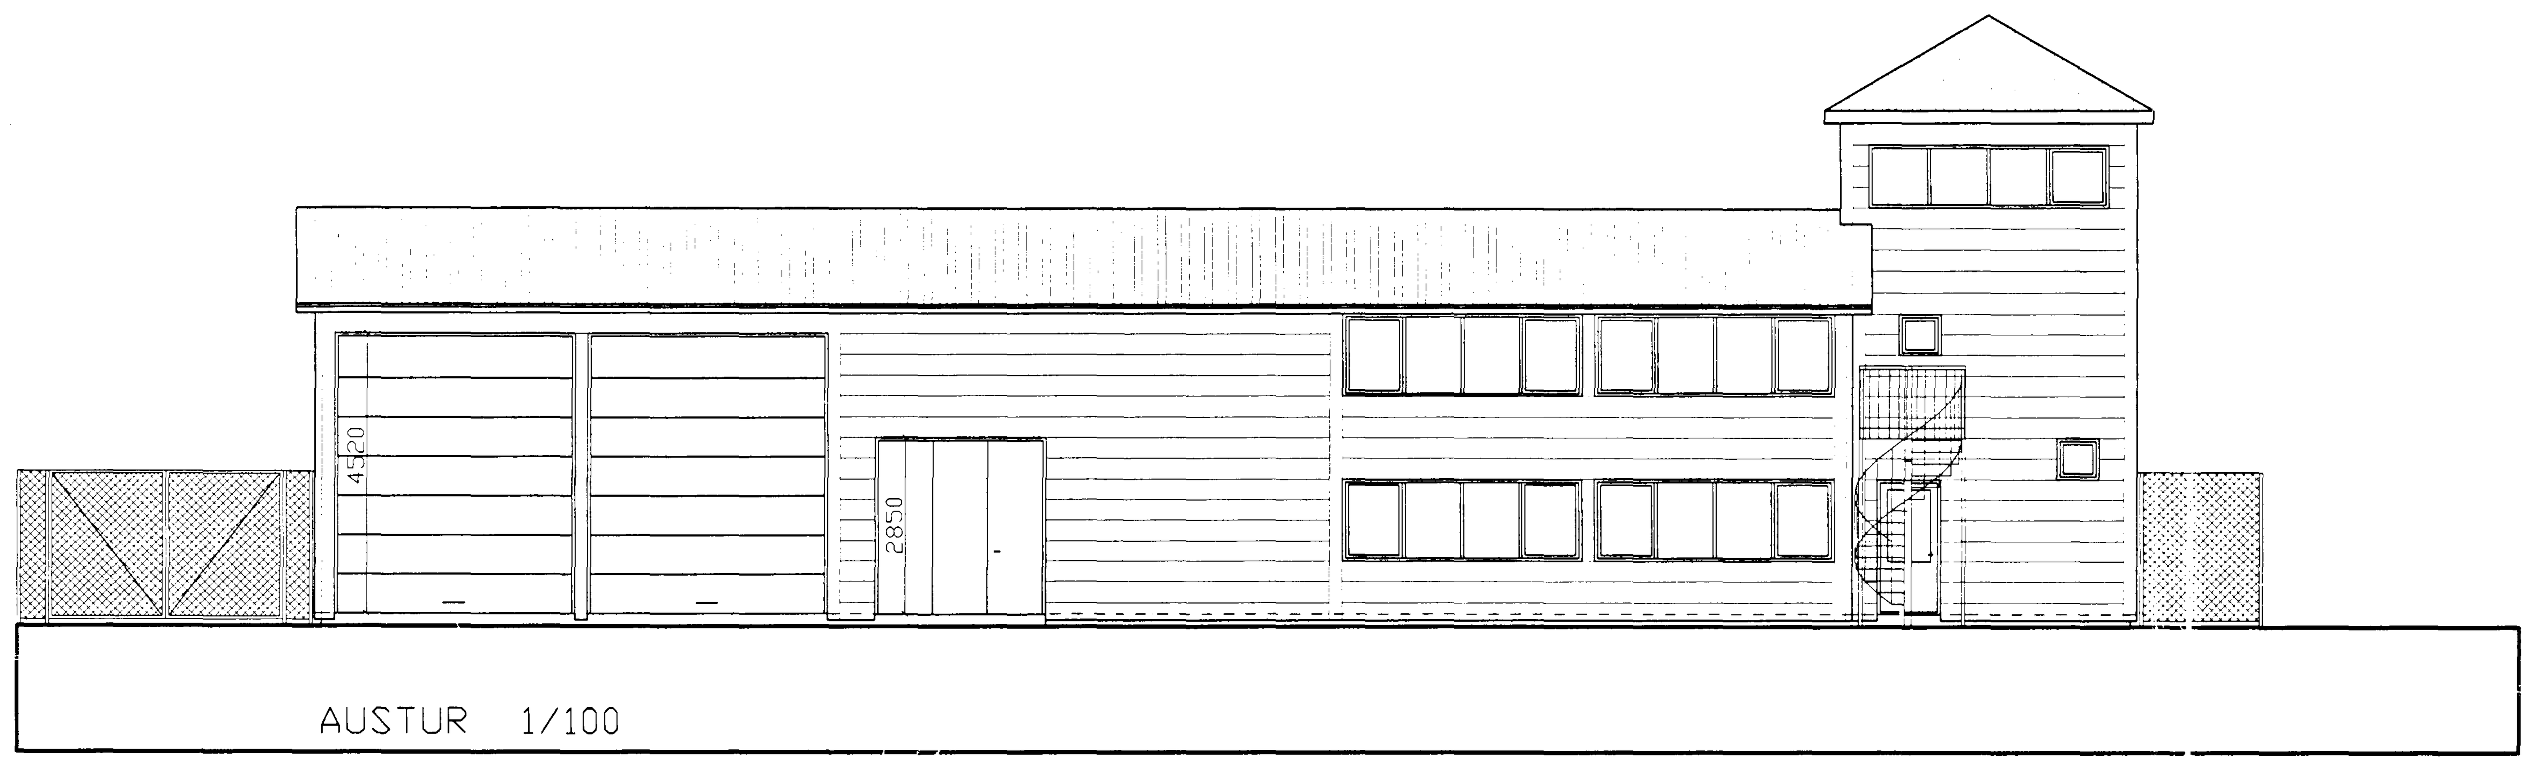

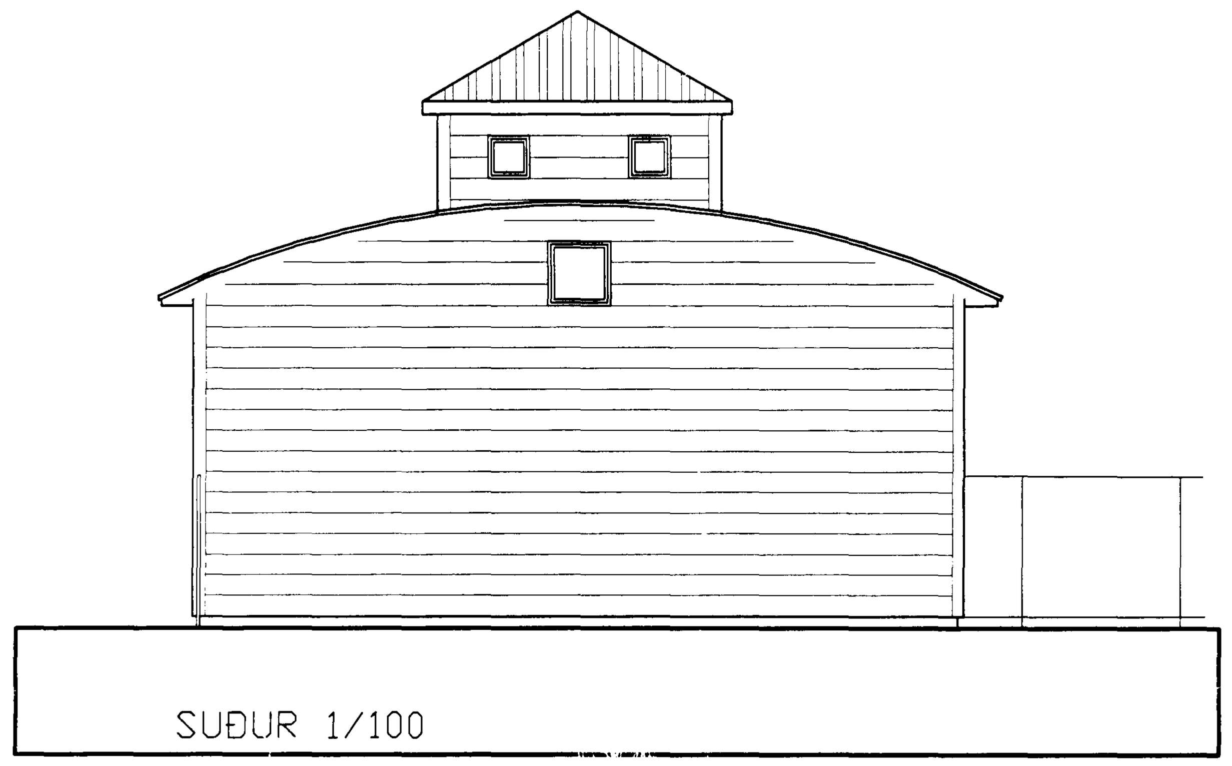

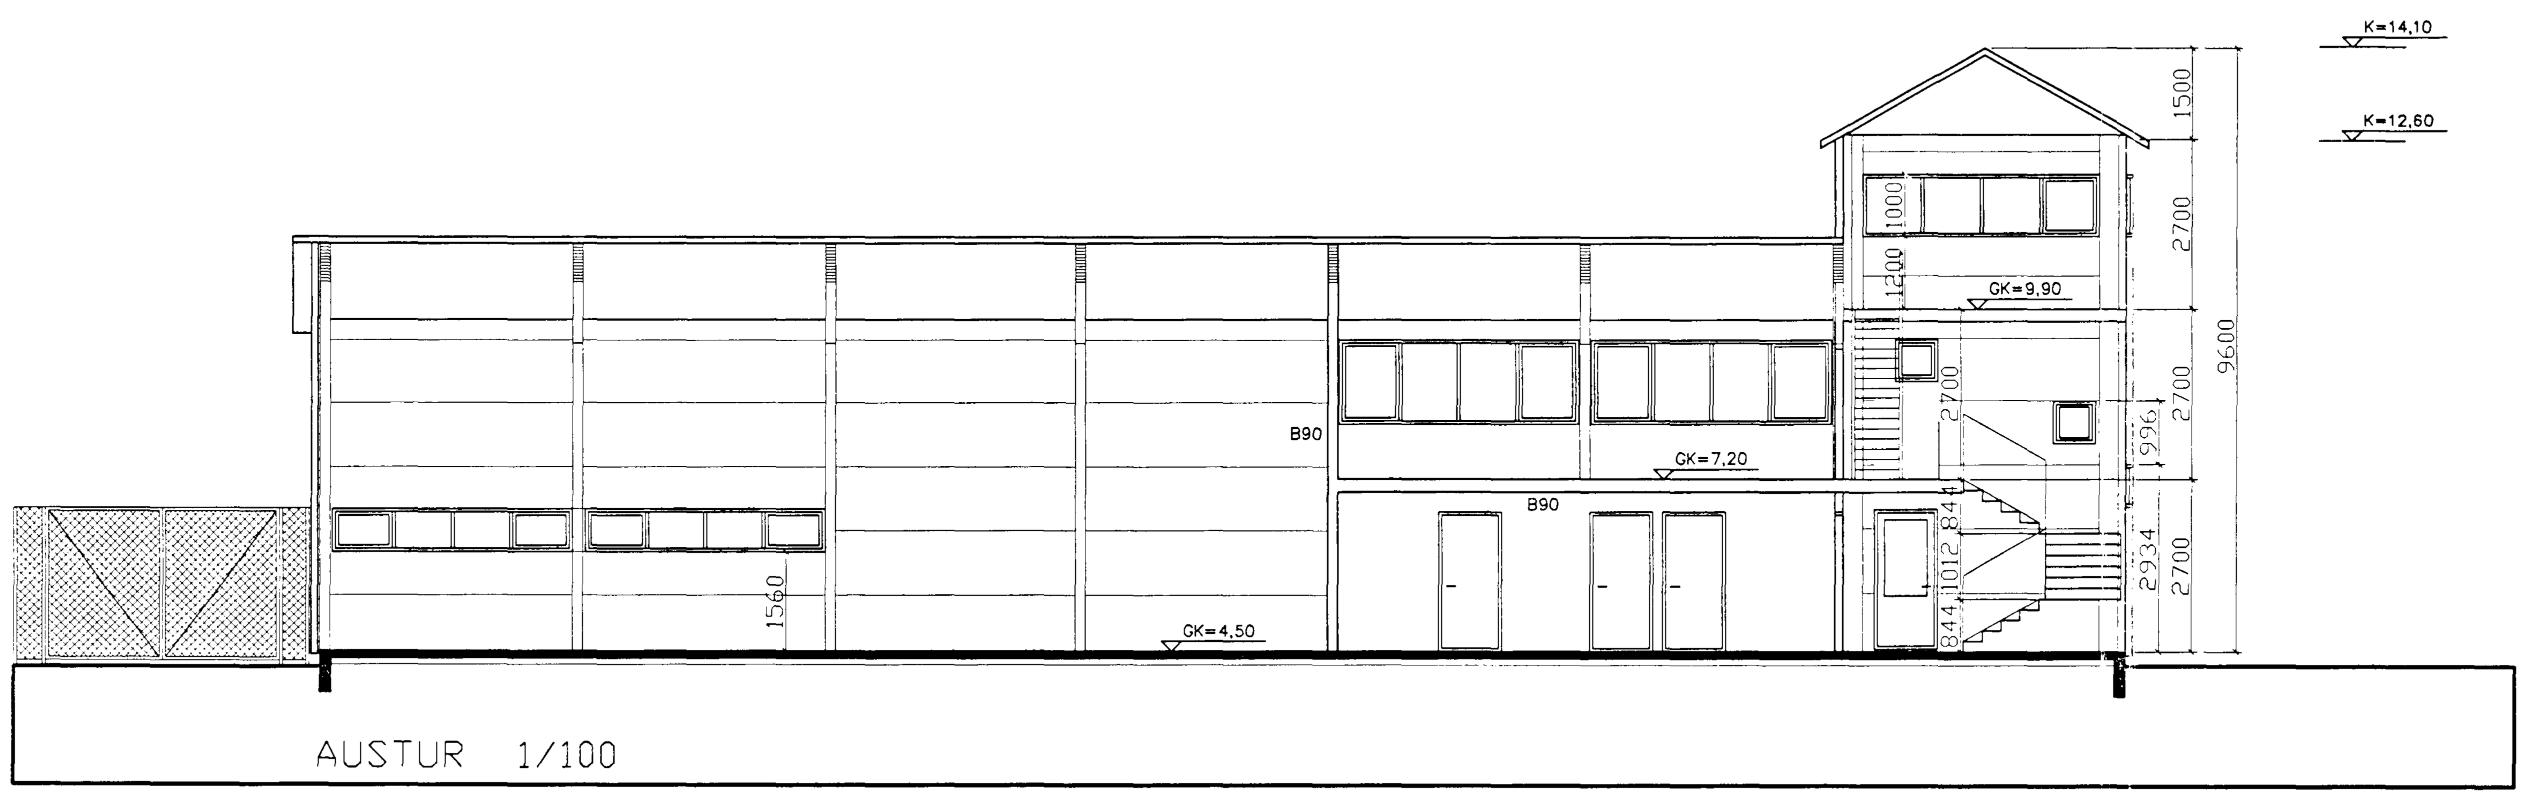

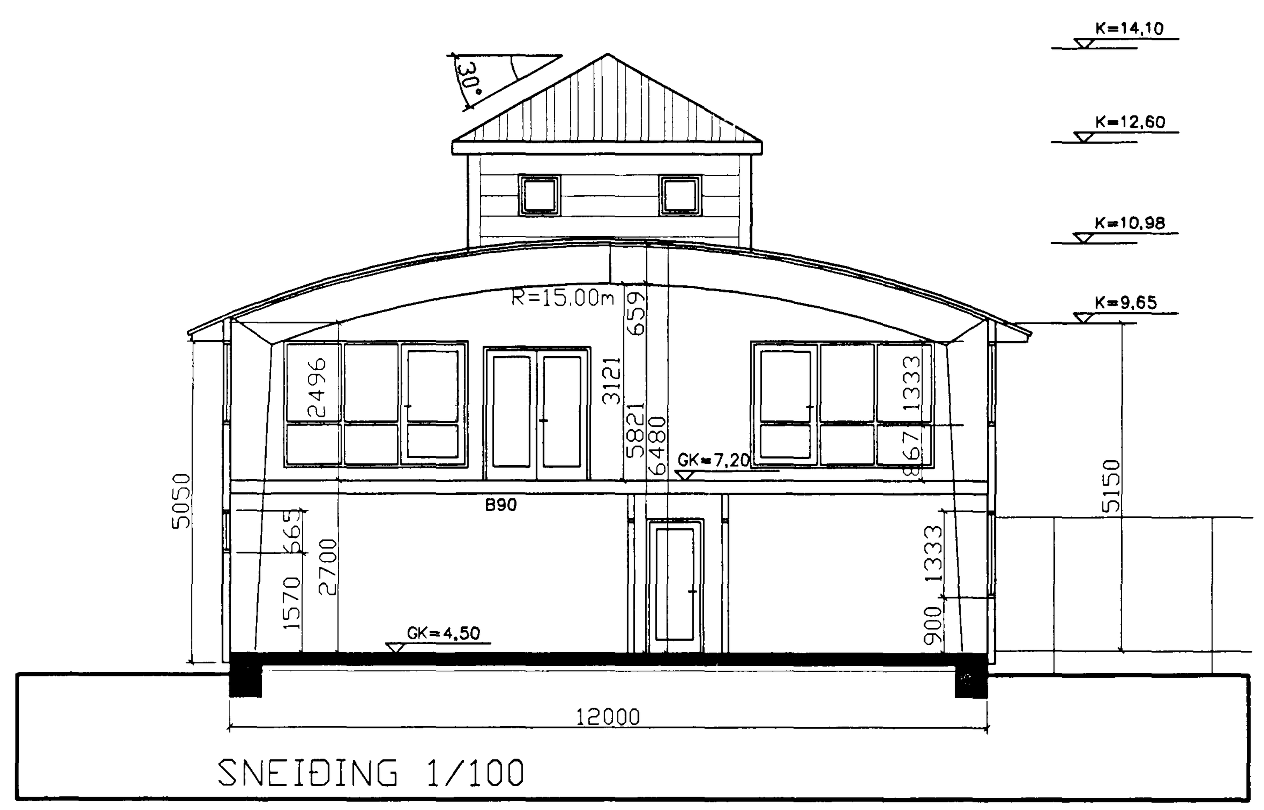

Skráningartafla:		Strandgötu 88				Skrásetjari	Friðrik Friðriksson										
Landnúmer:		1.111.111				Kennitala:	211256-4519										
Matshlutanúmer:		01				Dags.:	08.08 1997										
Uppskipting og lýsing					Stærðir												
D0	D1	D2	D3	D4	D5	D5M	D6	D7	D8	D9	D10a	D10b	D11	D12	D16		D17
Lokun	Rými hæð-röð	Notkun texti	Höfuð-flokkun	Eignar-hald	Botnflötur m2	Milliflötur m2	Stigar m2	Op m2	Brúttóflötur m2	Brúttóflötur sh < 1,8	Salarhæð min	Salarhæð max	Brúttó rúmmál m3	Nettóflötur m2	Birt flatarmál m2	Reiknitala skiptarúmmáls	Skipta-rúmmál m3
		Matshluti			460,3		9,5	12,5	447,8				2028,5	439,0	447,8		1895,1
		Botn											64,0				
	01	1. hæð			318,9		8,0	0,0	318,9				1510,4	306,2	318,9		1455,5
A	0101	Stigagangur	U	0101	21,1		8,0		21,5		2,70	2,70	57,0	19,2	21,1	2,70	51,8
A	0102	Aðstaða	N	0101	99,5				99,5		2,70	2,70	268,7	95,0	99,5	2,70	256,5
A	0103	Salur	N	0101	198,3				198,3		5,15	6,48	1.184,8	192,0	198,3		1.147,2
	02	2. hæð			120,6		1,5	11,0	109,6				388,0	114,2	109,6		380,2
A	0201	Stigagangur	U	0101	21,1		1,5	11,0	10,1		2,70	2,70	57,0	19,2	10,1	2,70	51,8
A	0202	Salur	N	0101	99,5				99,5		2,49	3,78	331,0	95,0	99,5		316,0
C	0203	Svalir	N	0101	12,7				12,7		1,00	1,00					12,7
	03	3. hæð			20,8			1,5	19,3				66,1	18,6	19,3		59,1
A	0301	Tækniherb.	T	0101	20,8			1,5	19,3		2,70	4,15	66,1	18,6	19,3		59,1

Fh. 26/11 '97
HEILBRIGÐISEFTIRLIT
HAFNARFJARÐARSVÆÐIS
Heilsugæslustöðinni Sólvangi
Pósthólf 440 - 222 Hafnarfjörður
Sími 565 2600

STRANDGATA 88 **102**

BREYTT: DAGS: LÝSING:

ÞRIÐJA HÆÐIN, ARKITEKTAR – FRIÐRIK FRIÐRIKSSON ARK. FAÍ

ÚTLIT
SNEIÐINGAR

STRANDGÖTU 28 220 HAFNARFIRÐI
SÍMI: 565 38 70 FAX: 565 48 31
KT:211256-4519
NETFANG: ffark@ islandia.is

HANNAÐ: FF TEIKNAÐ: FF DAGS: 25.11 1997 MKV: 1:100 VERKNR: –