
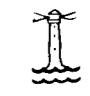


# STRANDGATA 8-10 HAFNARFIRÐI

**Byggingarlýsing**  
 Húsið er steypt, þ.e. staðsteyptir sökklar veggir og súlur og forsteyptar rifjaplötur í gólfum.  
 3ja hæð hússins er hólfuð niður í 3 sjálfstæð brunahólf.  
 Þ.e. eignahlut. 0301, 0302. og 0303. eignarhlutar eru aðskildir með eldvarnarveggjum og hurðum.  
 Nýir léttir ekki berandi milliveggir eru úr blökk stöðum og leiðurum, fylltir með steinull og klæddir beggja vegna með 2x13 mm gífsplötum.  
 Lofft eru steypt rifjaplötu loft, neðan í loft er fest/ hengd hljóddempandi kerfisloft.

 **Samþykkt þann**  
**24 FEB. 2000**  
 Byggingatulltrúinn í Hafnarfirði  
 Erlendur Hjalmarsson

**LR. fáknað loftræsting.**  
 Herbergi og svæði sem liggja að útvegg eru loftræst um opnari glugga.  
 lokuð innrymi eru loftræst með vélrænni loftræstingu.

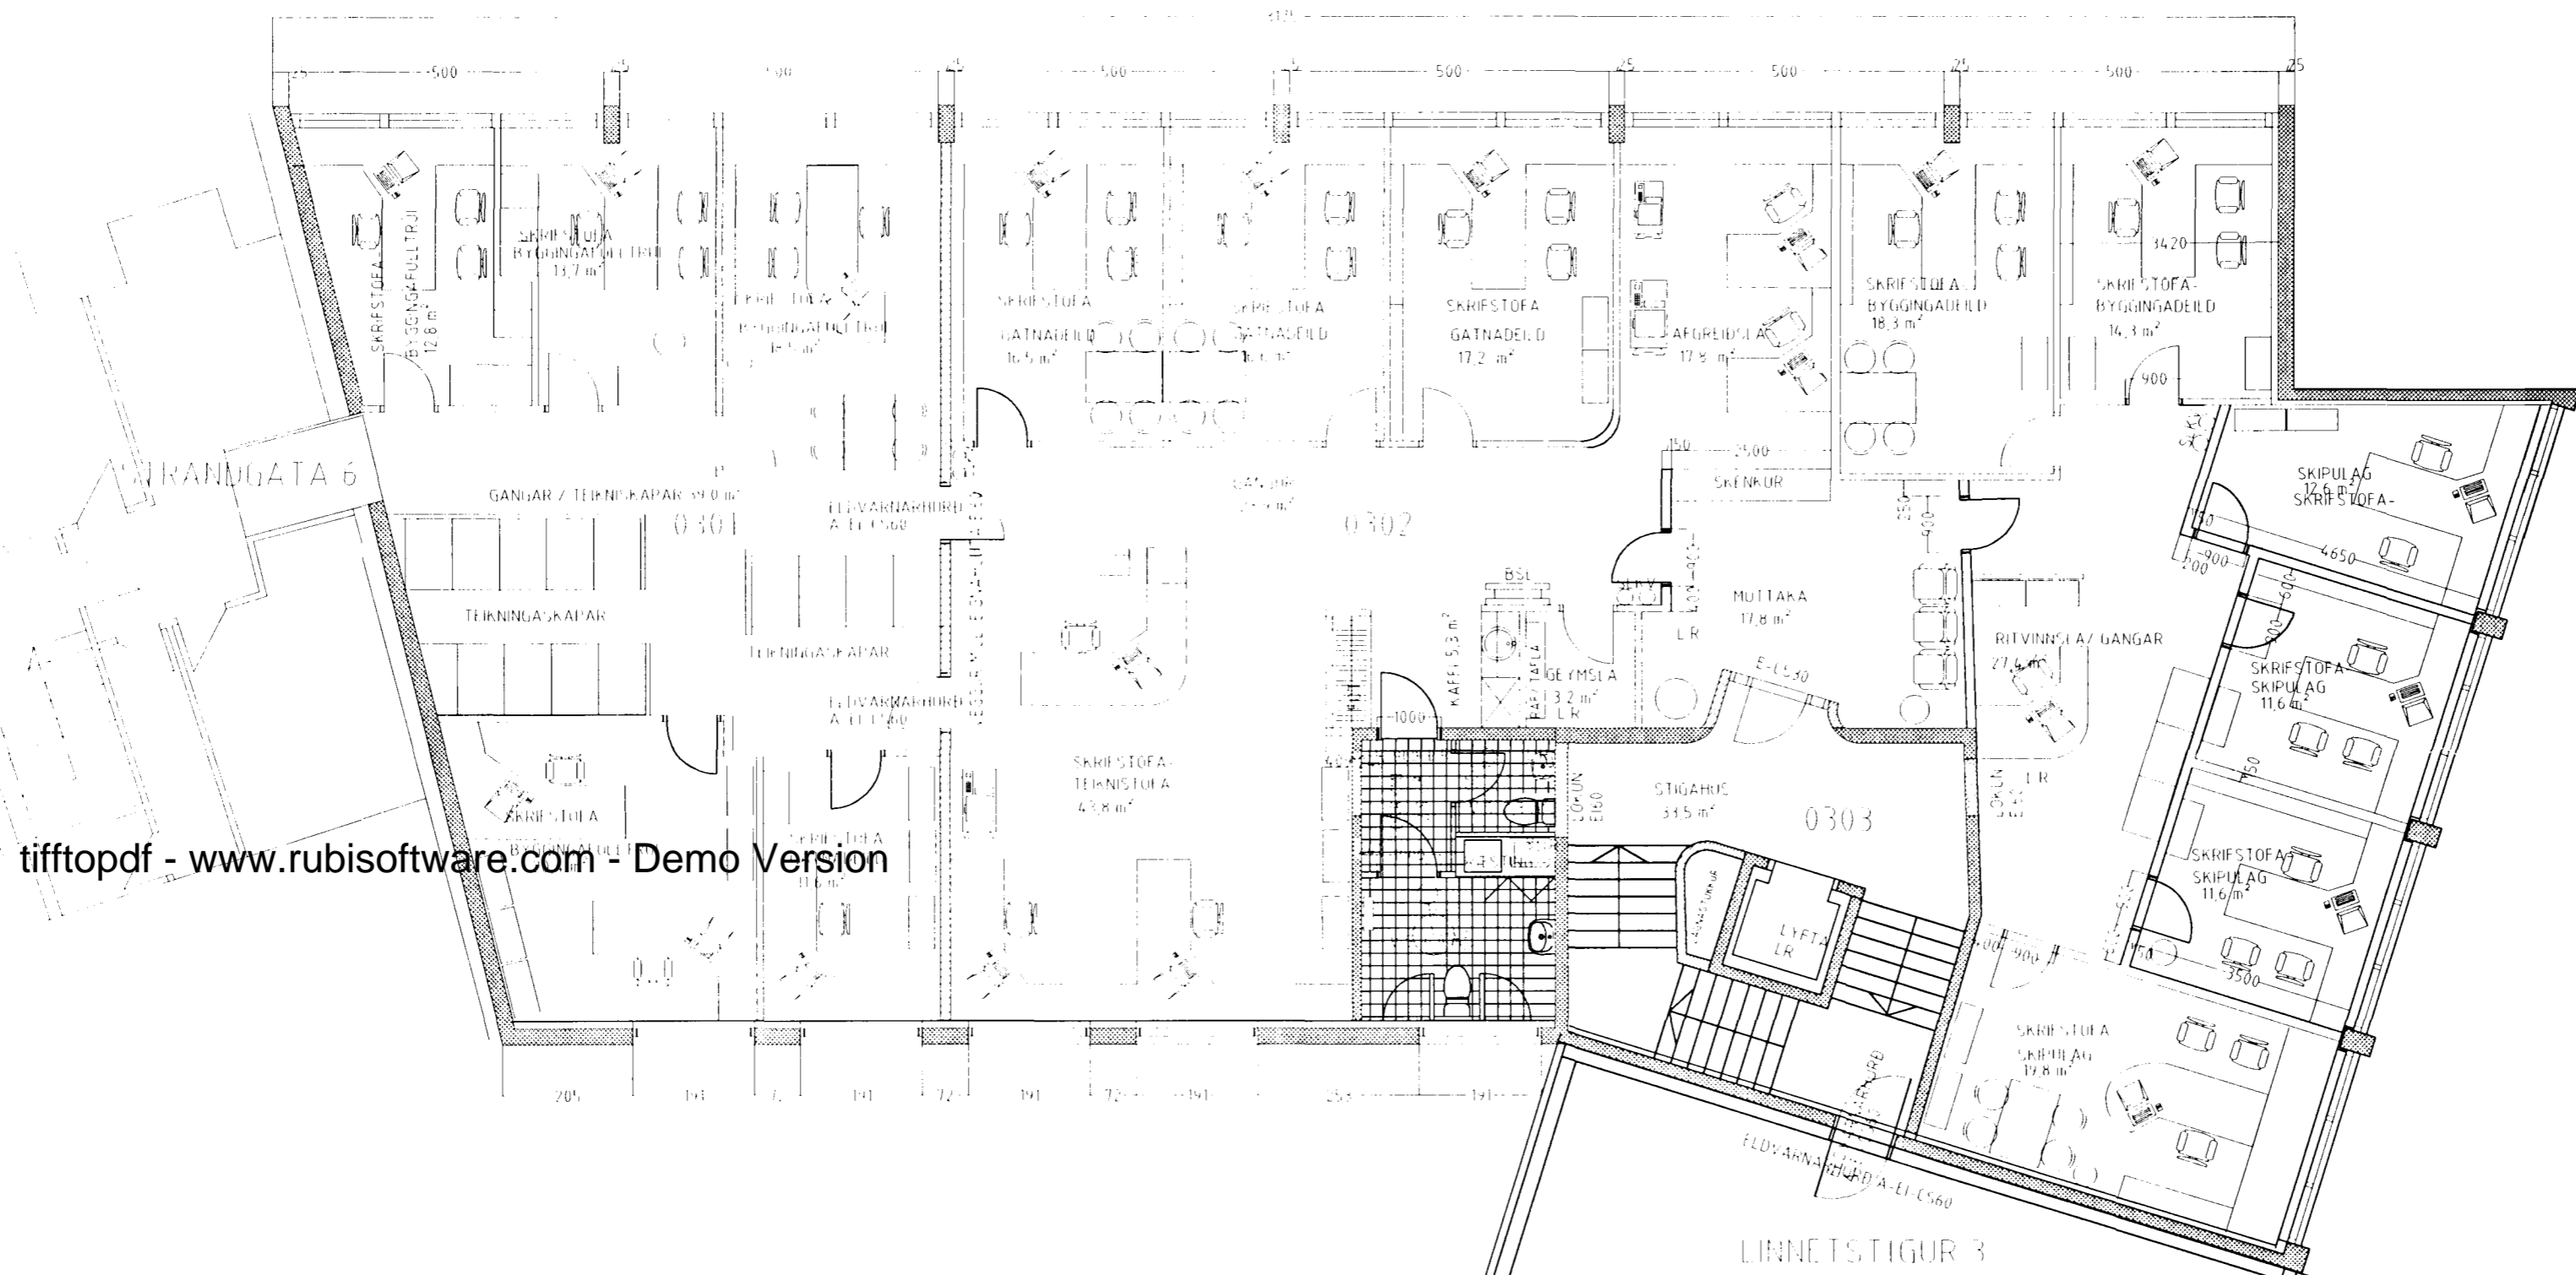

tifftopdf - www.rubissoftware.com - Demo Version

Grunnmynd 3. hæð. mky 1:100

**STRANDGATA 8-10 HAFNARFIRÐI.**

Sigurður Þorvarðarson byggingafræðingur bfi.  
 Teiknistofan Strandgötu 11 220 Hafnarfirði.  
 STH teiknistofan ehf. kt. 510298-2769. Kf. aðalhönnuðar: 141250-4189.  
 Sími: 5651510. Fax: 5651299. Netfang: teiknistofan@islandia.is

|              |   |
|--------------|---|
| Skýringar:   | Aðaluppdráttur  |
| Teikning:    | Grunnmynd 3. hæð  |
| Mælikvarði:  | 1:100   |
| Undirskrift: | <i>Sigurður Þorvarðarson</i>  |
| Blað nr:     | Dagsetning: 18 febrúar 2000   |
| Breytt:      | Um er að ræða breytingar á innra fyrirkomulagi, þ.e. veggir/ niðurtekin loft/ o.fl. |