


Sambúið á fundi  
byggingarnefndar þann  
29 NOV. 1995  
Byggingafulltrúinn í Hafnarfirði  
F.h. Kristján Þórarinnsson

ÁSKILIÐ,  
SJA BÖKUN

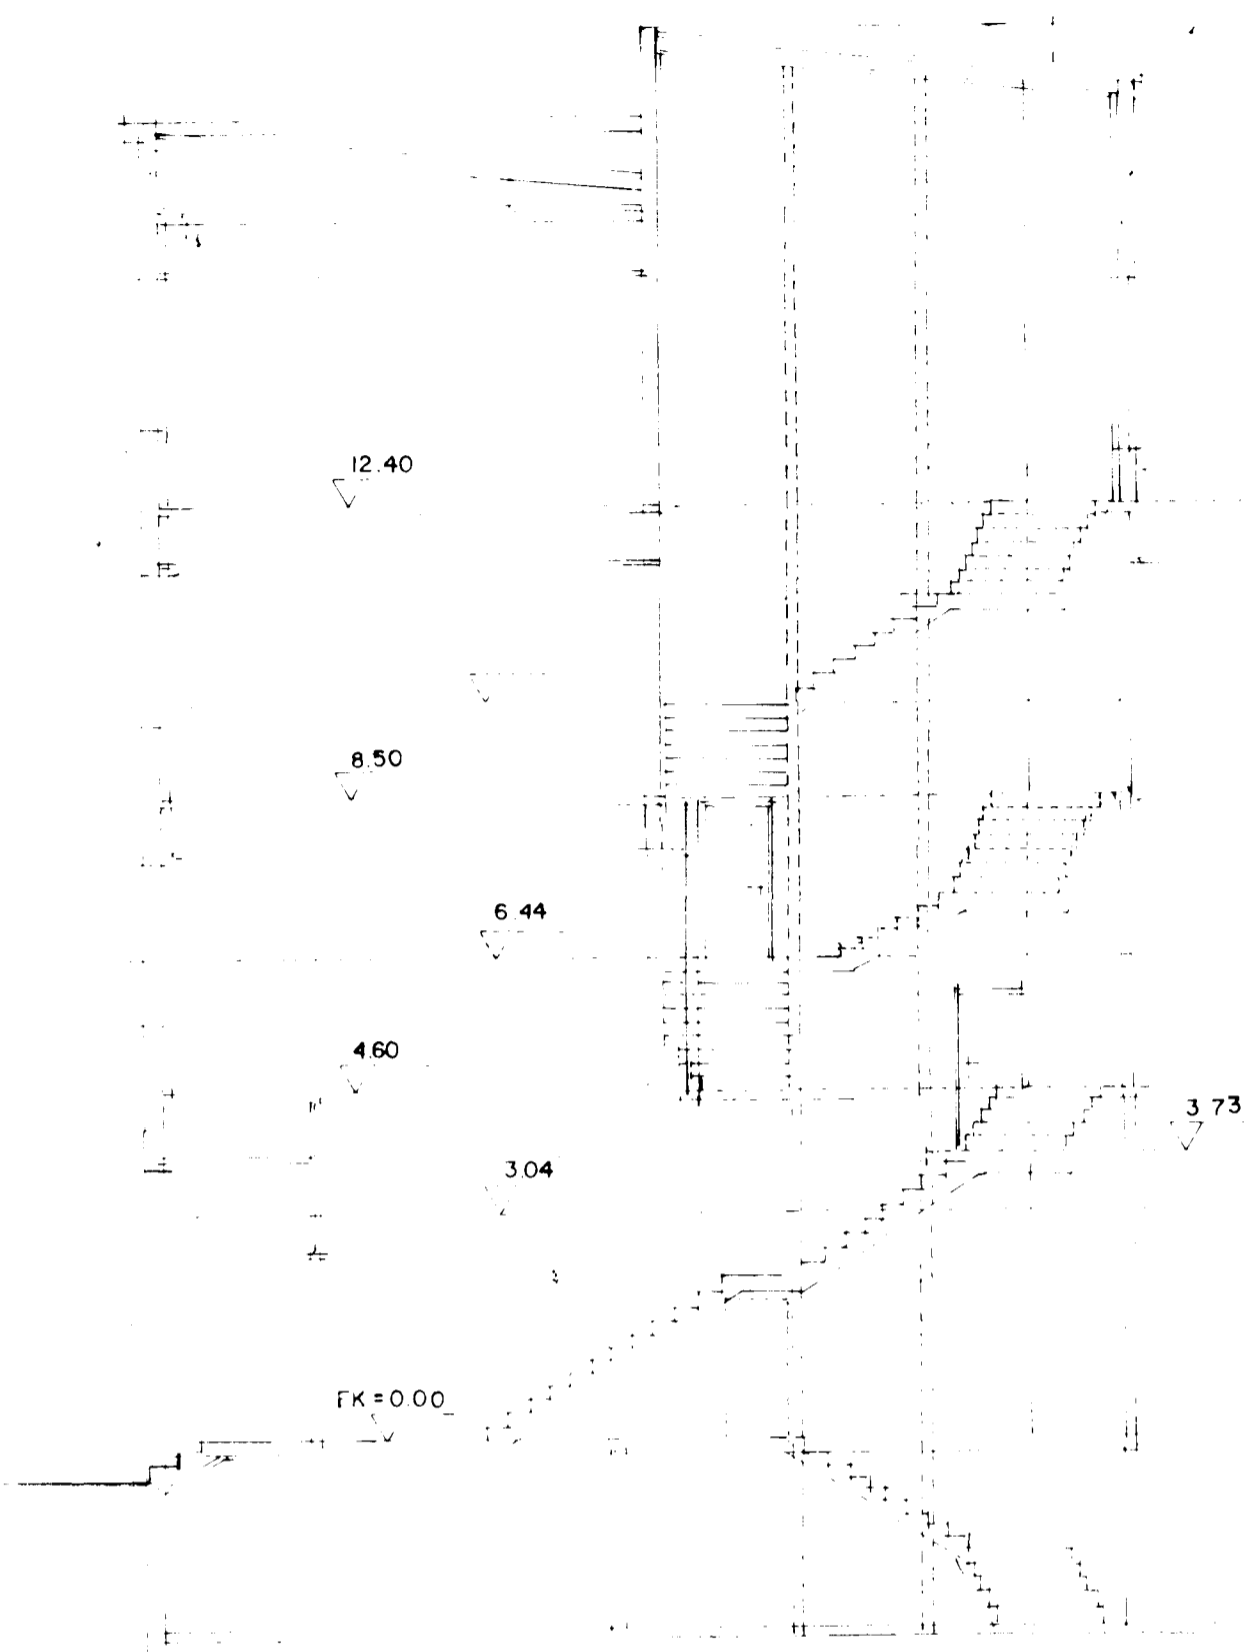

KENNISNIÐ Í STIGAHÚS MKV. 1:100.



GRUNNMYND 2 HÆÐ MKV. 1:100.



*Handwritten signature*