SPARISJÓÐUR HAFNARFJARÐAR STRANDGÖTU 8-10 OG LINNETSTÍG 3.

Samþykkt þann
28 OKT. 1996
Byggingafulltrúinn í Hafnarfirði
Erlendur Hjálmarsson

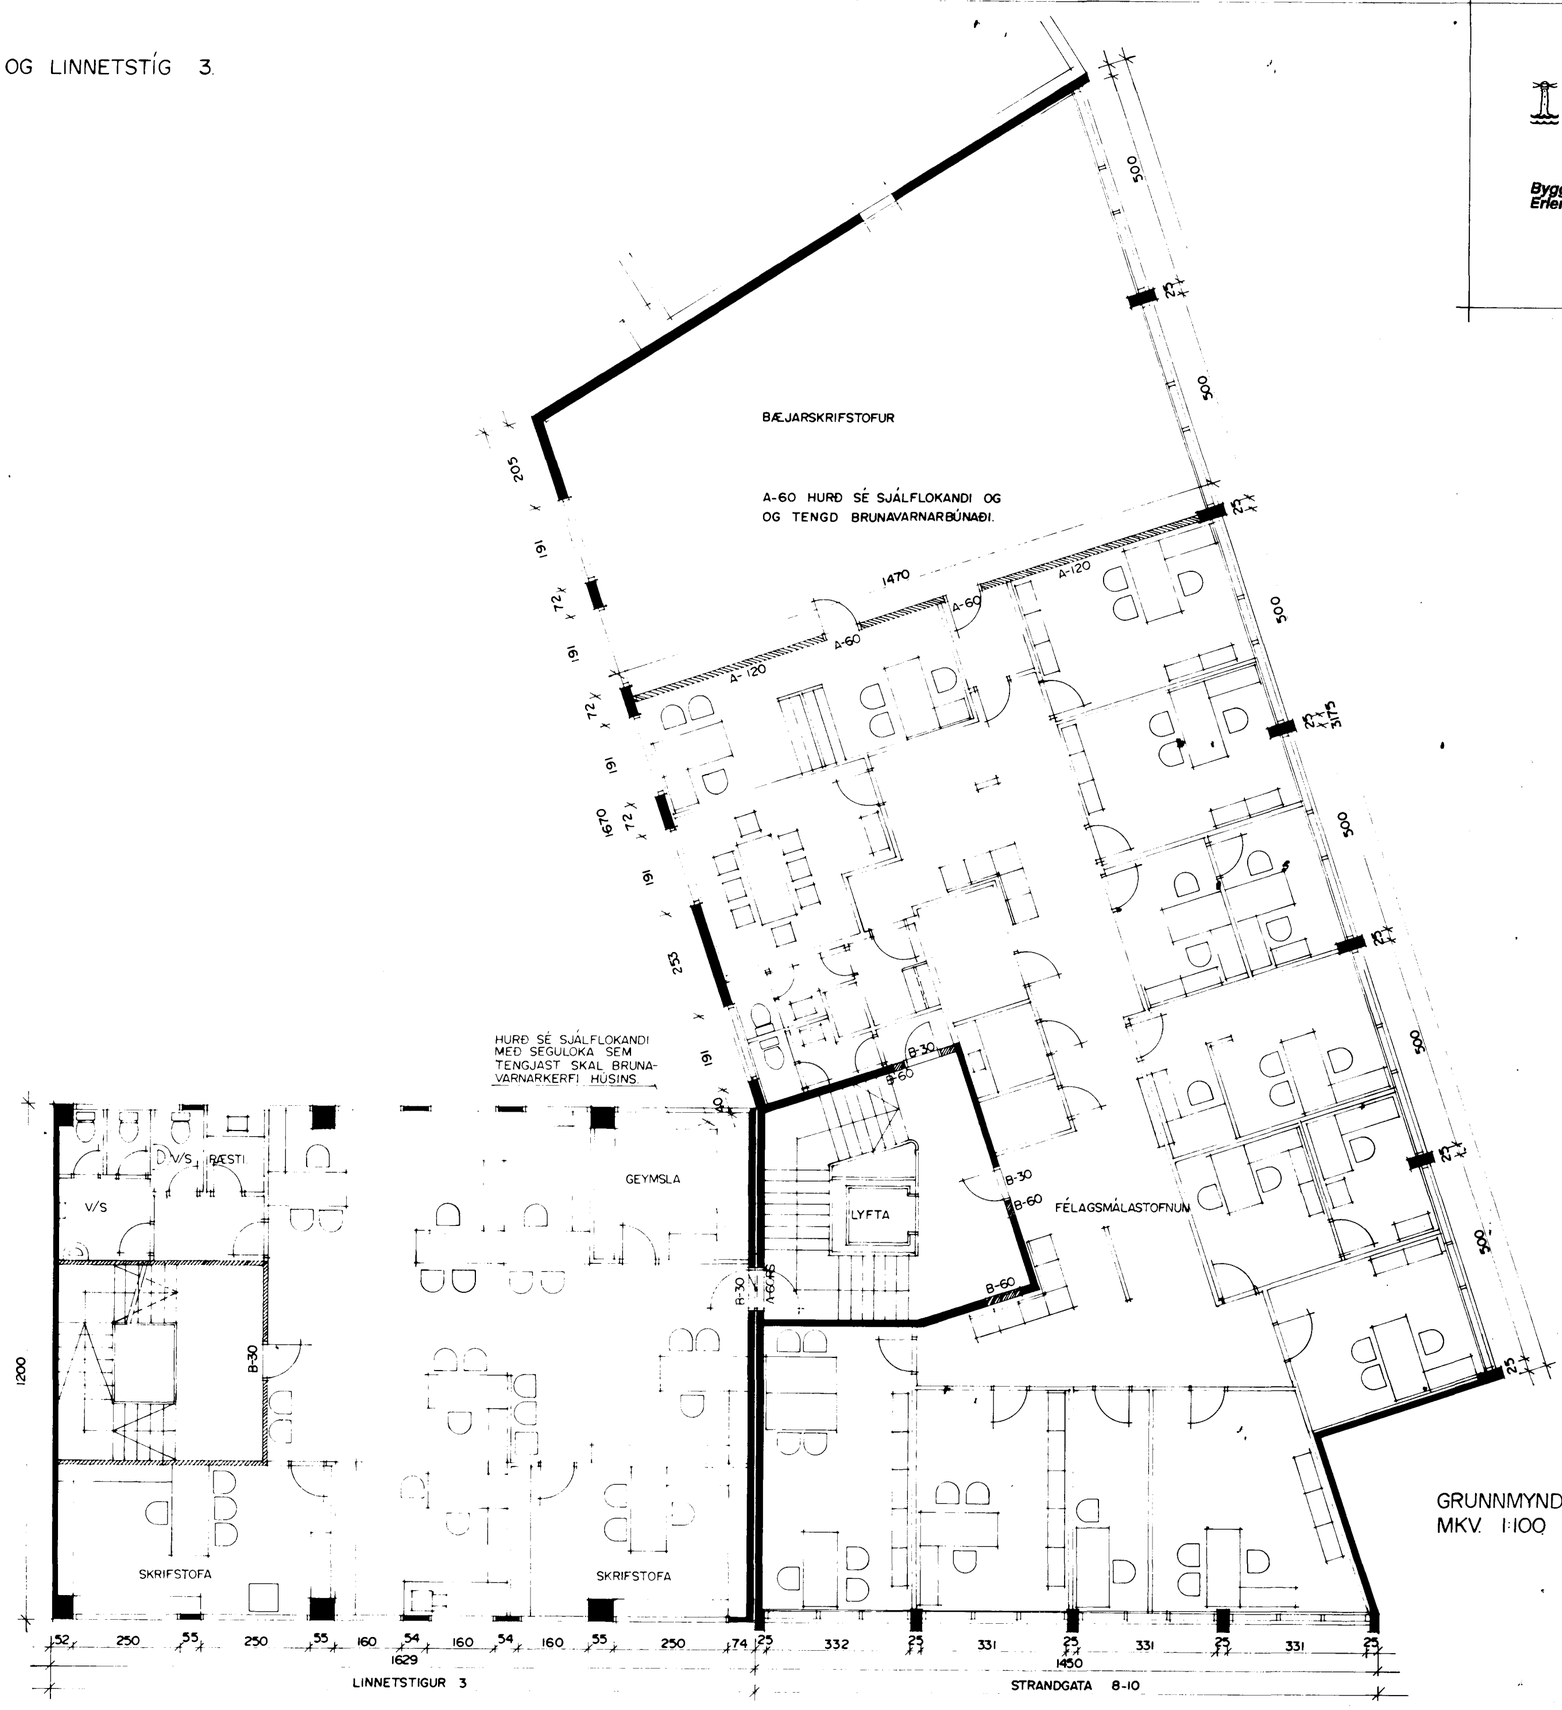

Brunamálastofnun ríkisins
SAMÞYKKT
5 OCT 1996

GRUNNMYND 4 HÆÐAR LINNETSTIGS 3
MKV. 1:100.

GRUNNMYND 3 HÆÐAR STRANDGÖTU 8-10.
MKV. 1:100

24/10 96

TEIKNAÐ Í OKTÓBER 1996 SIGURÐUR ÞORVARÐARSON BYGGINGAFRÆÐINGUR BFÍ STRANDGÖTU 11 HAFNARFIRÐI SÍMI 565 15 10.

STRANDGATA 8-10 OG LINNETSTIGUR 3
BLAÐ 3/4.